


BOISKO DO SIATKÓWKI

SCHEMAT LINII BOISKA

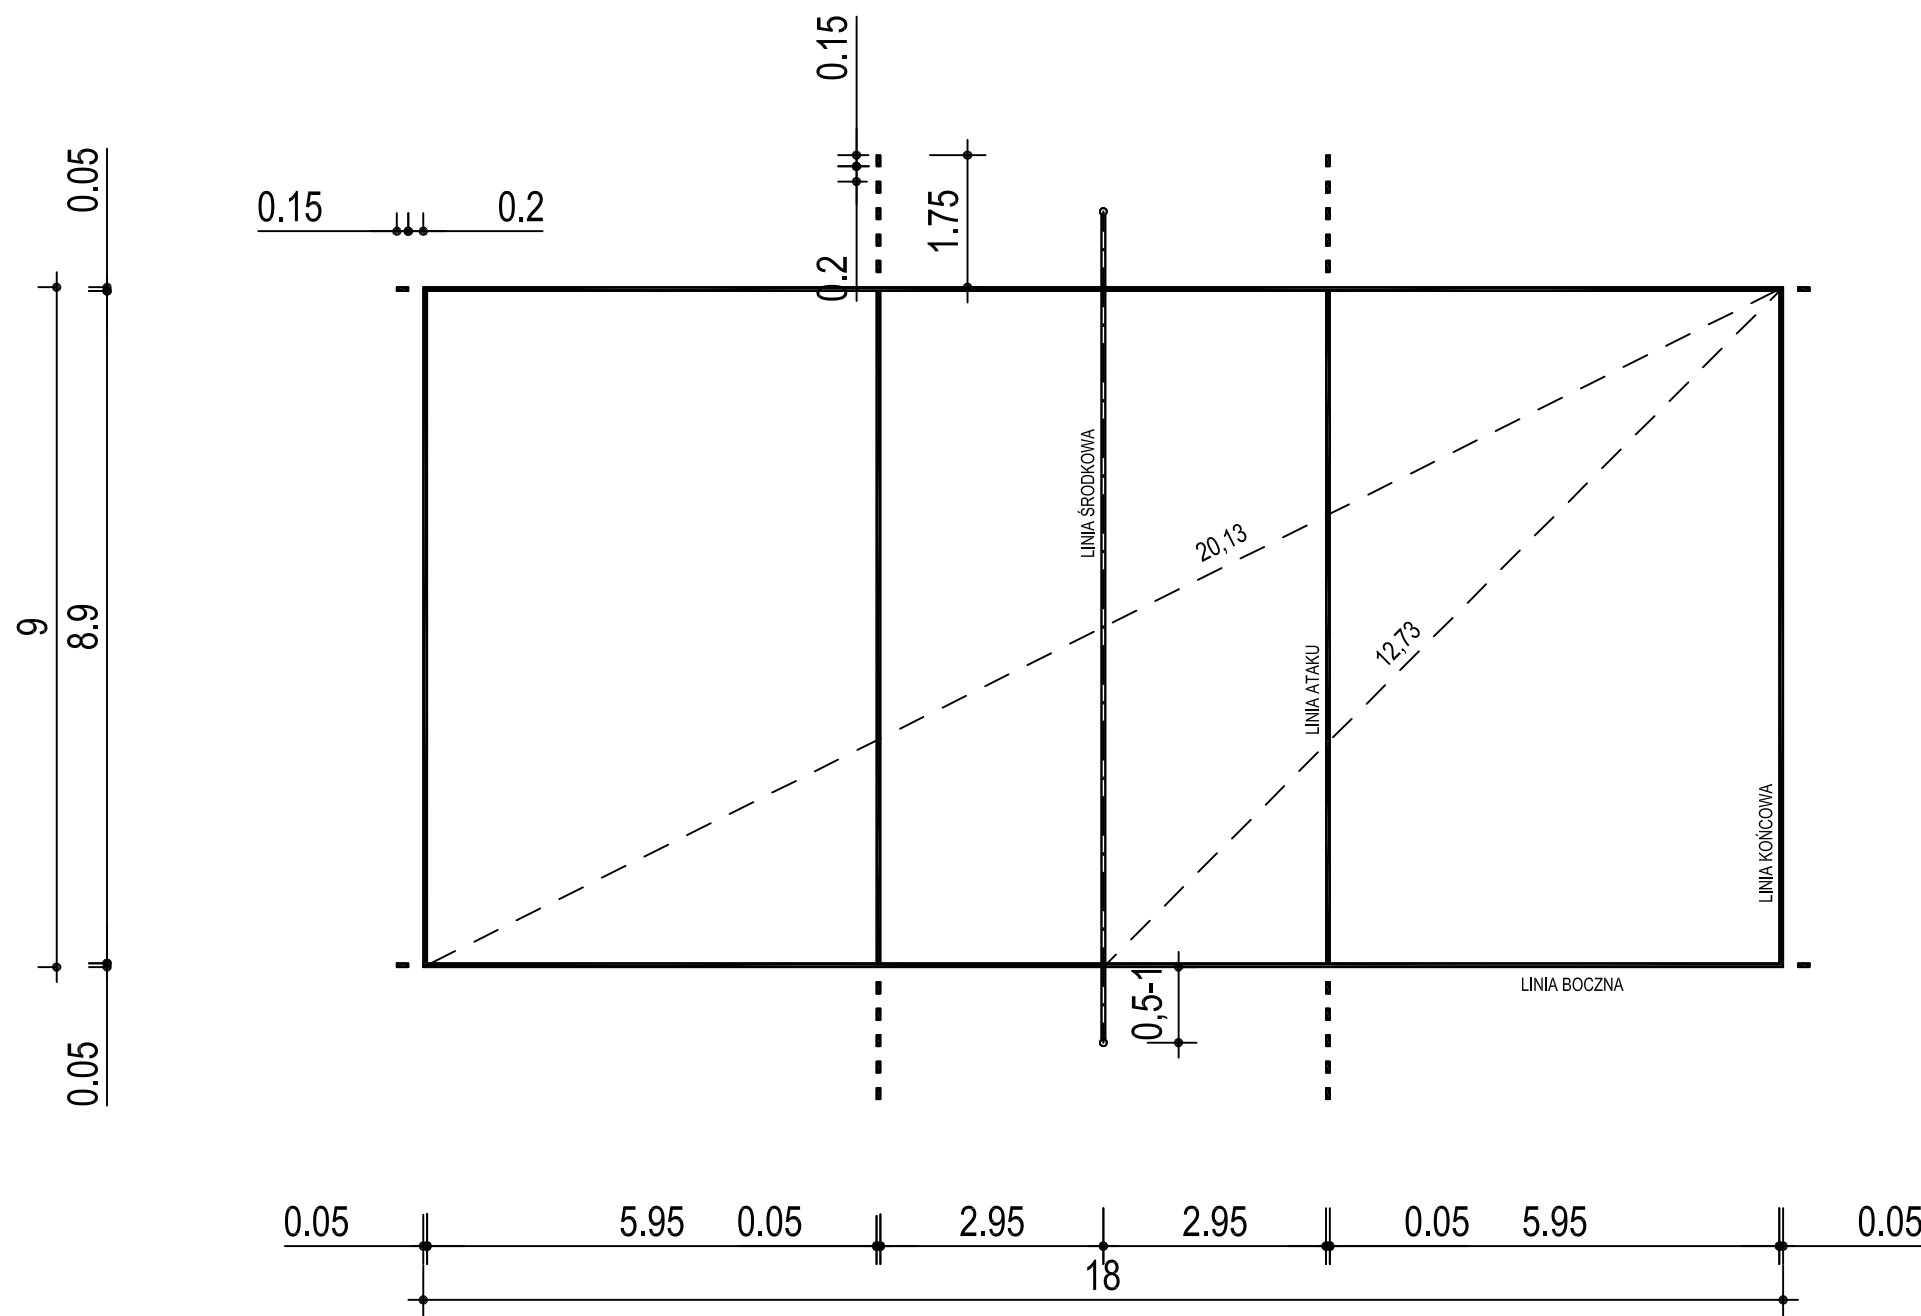

Wykaz linii:
- boczne i końcowe:
2x18,00m = 36,00mb
2x9,00m = 18,00mb
- środkowa:
1x9,00m = 9,00mb
- ataku:
2x9,00m = 18,00mb
- linie ataku (przedłużenie):
4x5x0,15m = 3,00mb
- znaczniki rozgrywki:
4x0,15m = 0,60mb

RAZEM: 84,60mb

KOLOR LINII - NIEBIESKI

SCHEMAT LINII		SKALA: 1:100
		FAZA: P.B.
		DATA: 03.16r.
NAZWA I ADRES OBIEKTU BUDOWLANEGO : BUDOWA BOISKA WIELOFUNKCYJNEGO Śrem, ul. G.Roweckiego, dz. nr 2205/155		BRANŻA: ARCH. /KONS.
INWESTOR : GMINA ŚREM Pl. 20 Października1, 63-100 Śrem		
PROJ.	inż. Michał Ostojski Upr. nr 587/PW/94	
OPR.		
OPR.		
	STUDIO KRESEK	AK.6
	ul. Farna 21, 63-100 Śrem tel. 61 28 30 419	NR RYS.