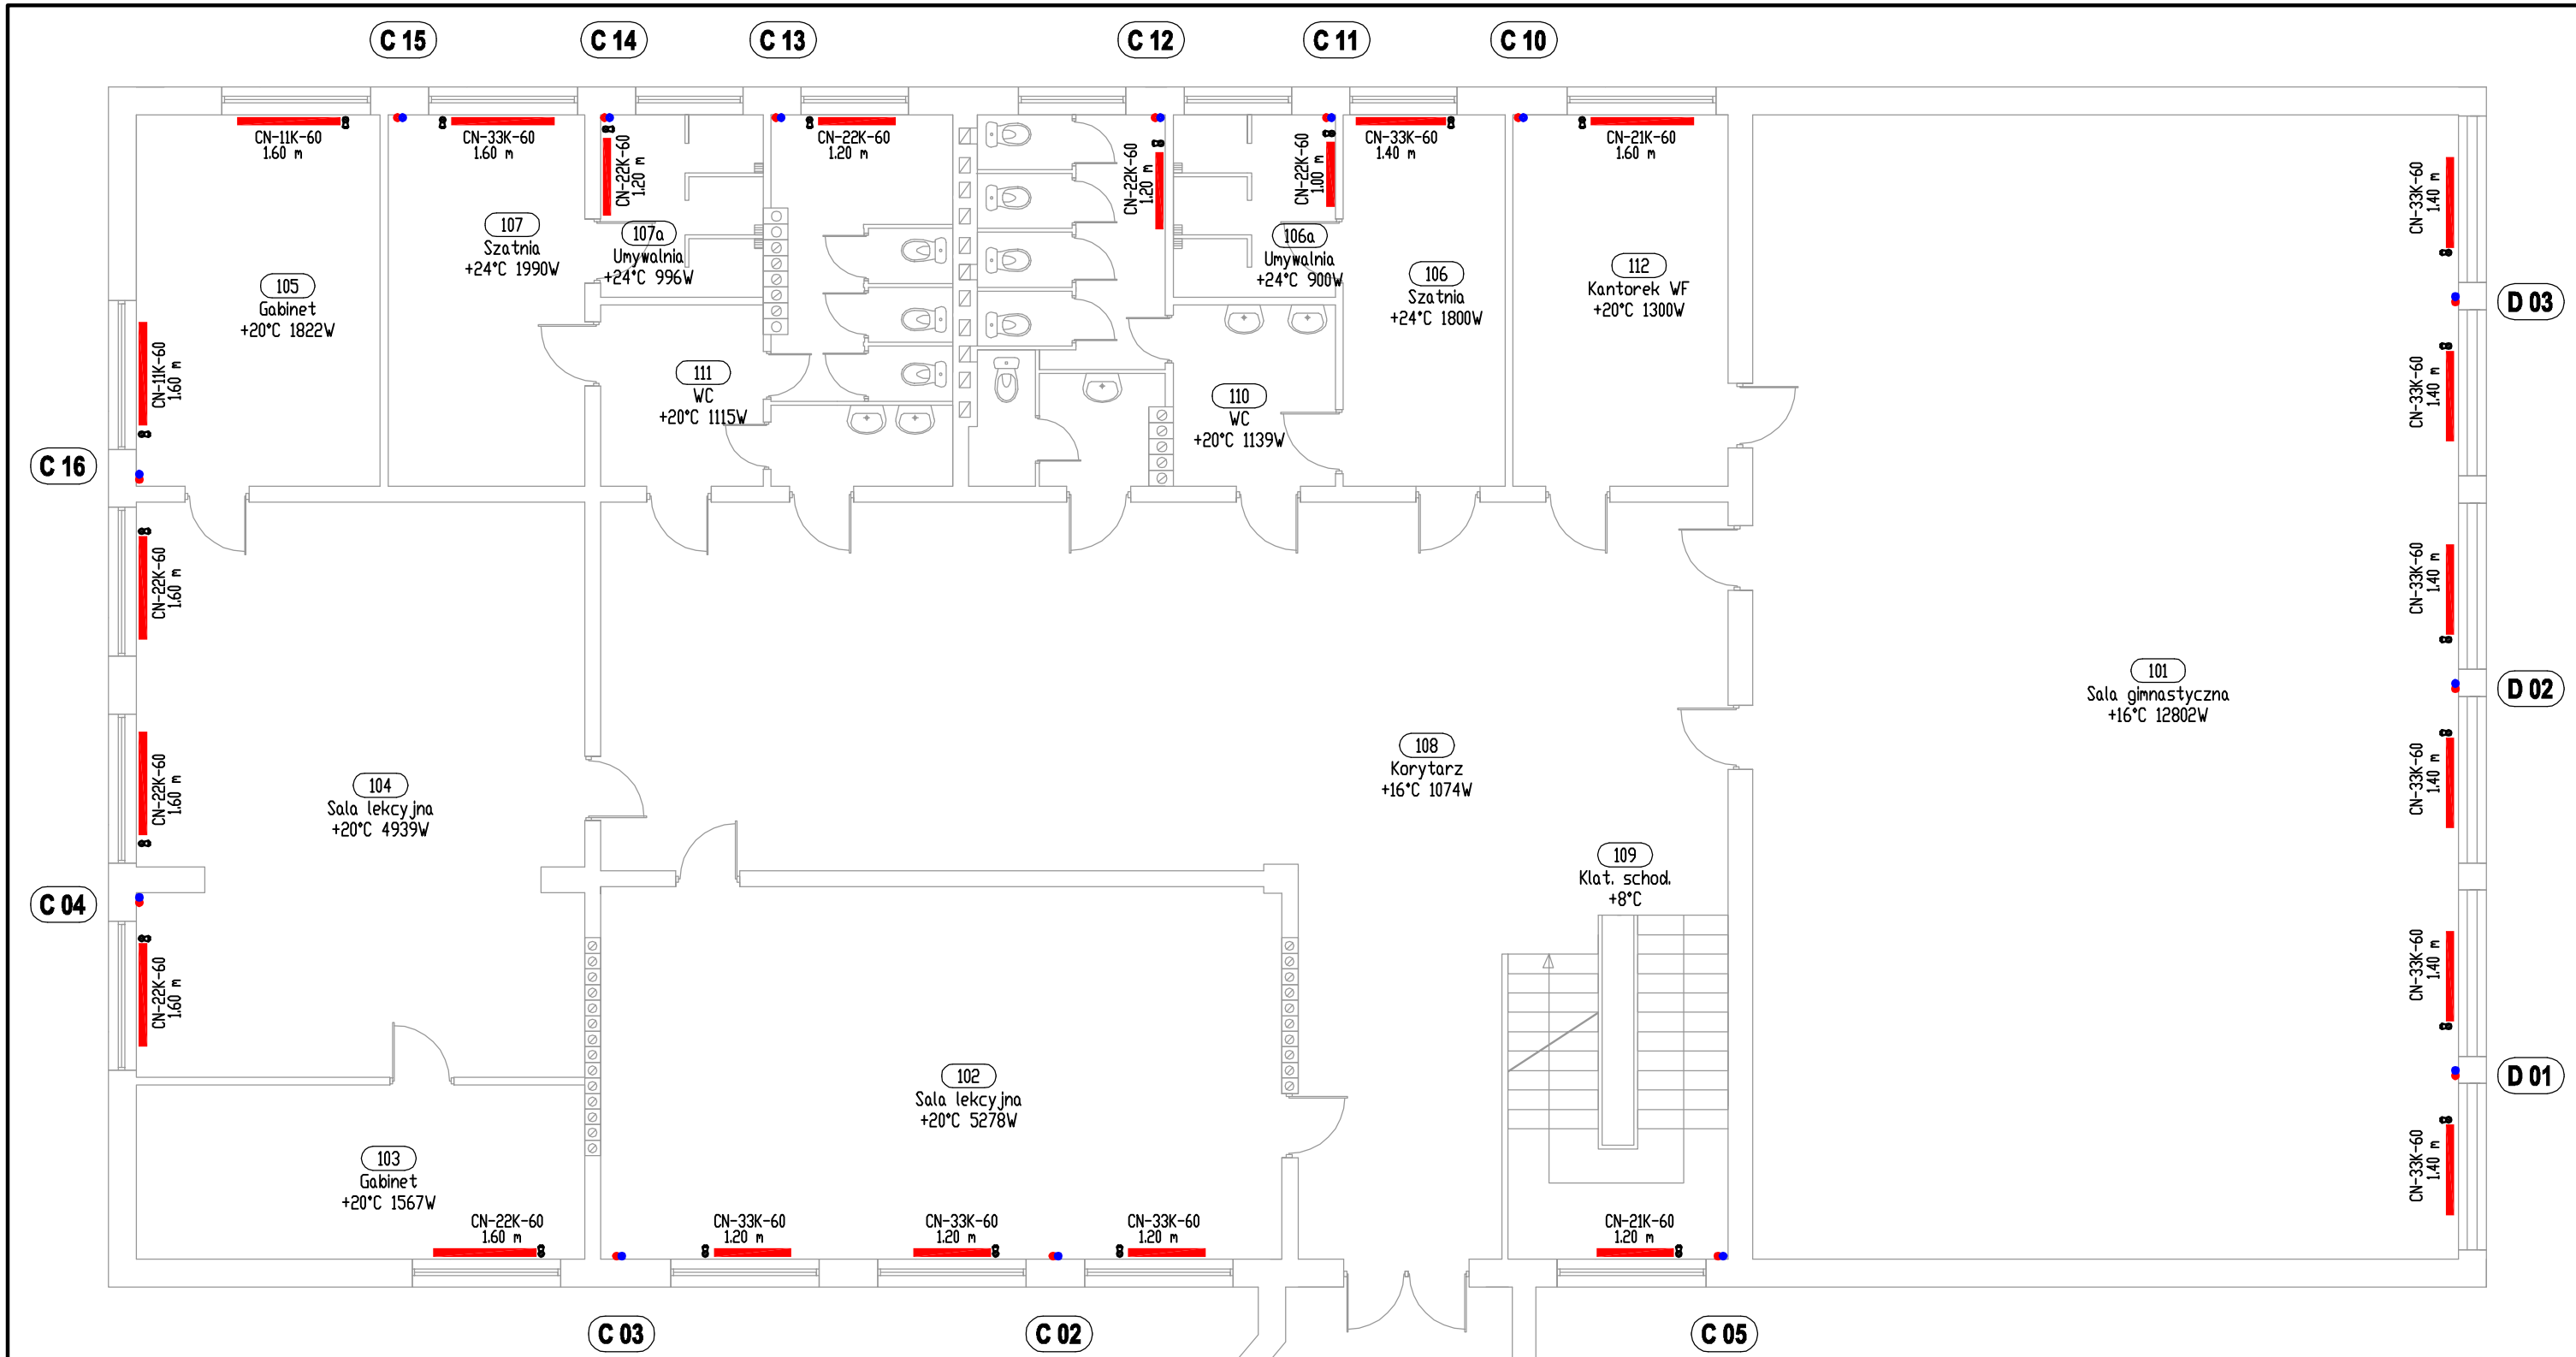

UWAGA :
Na przewodach rozprowadzających instalacji centralnego ogrzewania montować kompensatory mieszkowe o średnicach zgodnych ze średnicami przewodów w odstępach:
-przewody dn 15 i 18 4,0 m
-przewody dn 22 i większe 5,0 m
lub wykonywać konpensację za pomocą wydłużek "U"-kształtowych.

Przewody rozprowadzające prowadzić w izolacji cieplnej z elstycznej pianki poliuretanowej.

UWAGA :

Grzejniki z oznaczeniem KV - wkładka zaworowa standardowa
Grzejniki z oznaczeniem KV2 - wkładka zaworowa o zmniejszonym przepływie.
Grzejniki płytowe typu VK wyposażone w zintegrowany zawór termostatyczny.
Grzejniki łączyć z rurami poprzez gotowe podejścia typu VK wyposażone w zawory odcinające.

KonsultEKO Jerzy Puch, Ewa Hoffmann
Spółka cywilna
60-462 Poznań ul. Anny Danysz 27 tel/fax (0-61) 840-66-61 ;
www.konsulteko.pl; biuro@konsulteko.pl

Obiekt :	**Budynek dydaktyczny Zespołu Szkoły Podstawowej i Gimnazjum w Nochowie, gm. Śrem.**	**Data:**	**07/2015**	**Nr rys : 6.**
Temat :	**Modernizacja instalacji centralnego ogrzewania.**	**Skala:**	**1:100**	
Tytuł :	**Rzut parteru. Budynek z 1986r. Instalacja c.o.**			
Projektował :	**mgr inż. Tomasz Rostecki**	**nr upr. 7131/64/P/2002**		
Sprawdził :	**mgr inż. Wojciech Lisek**	**nr upr. 7131-32/1/PW/2000**		