


# SCHEMAT STUDNI ŚCIEKOWEJ ULICZNEJ

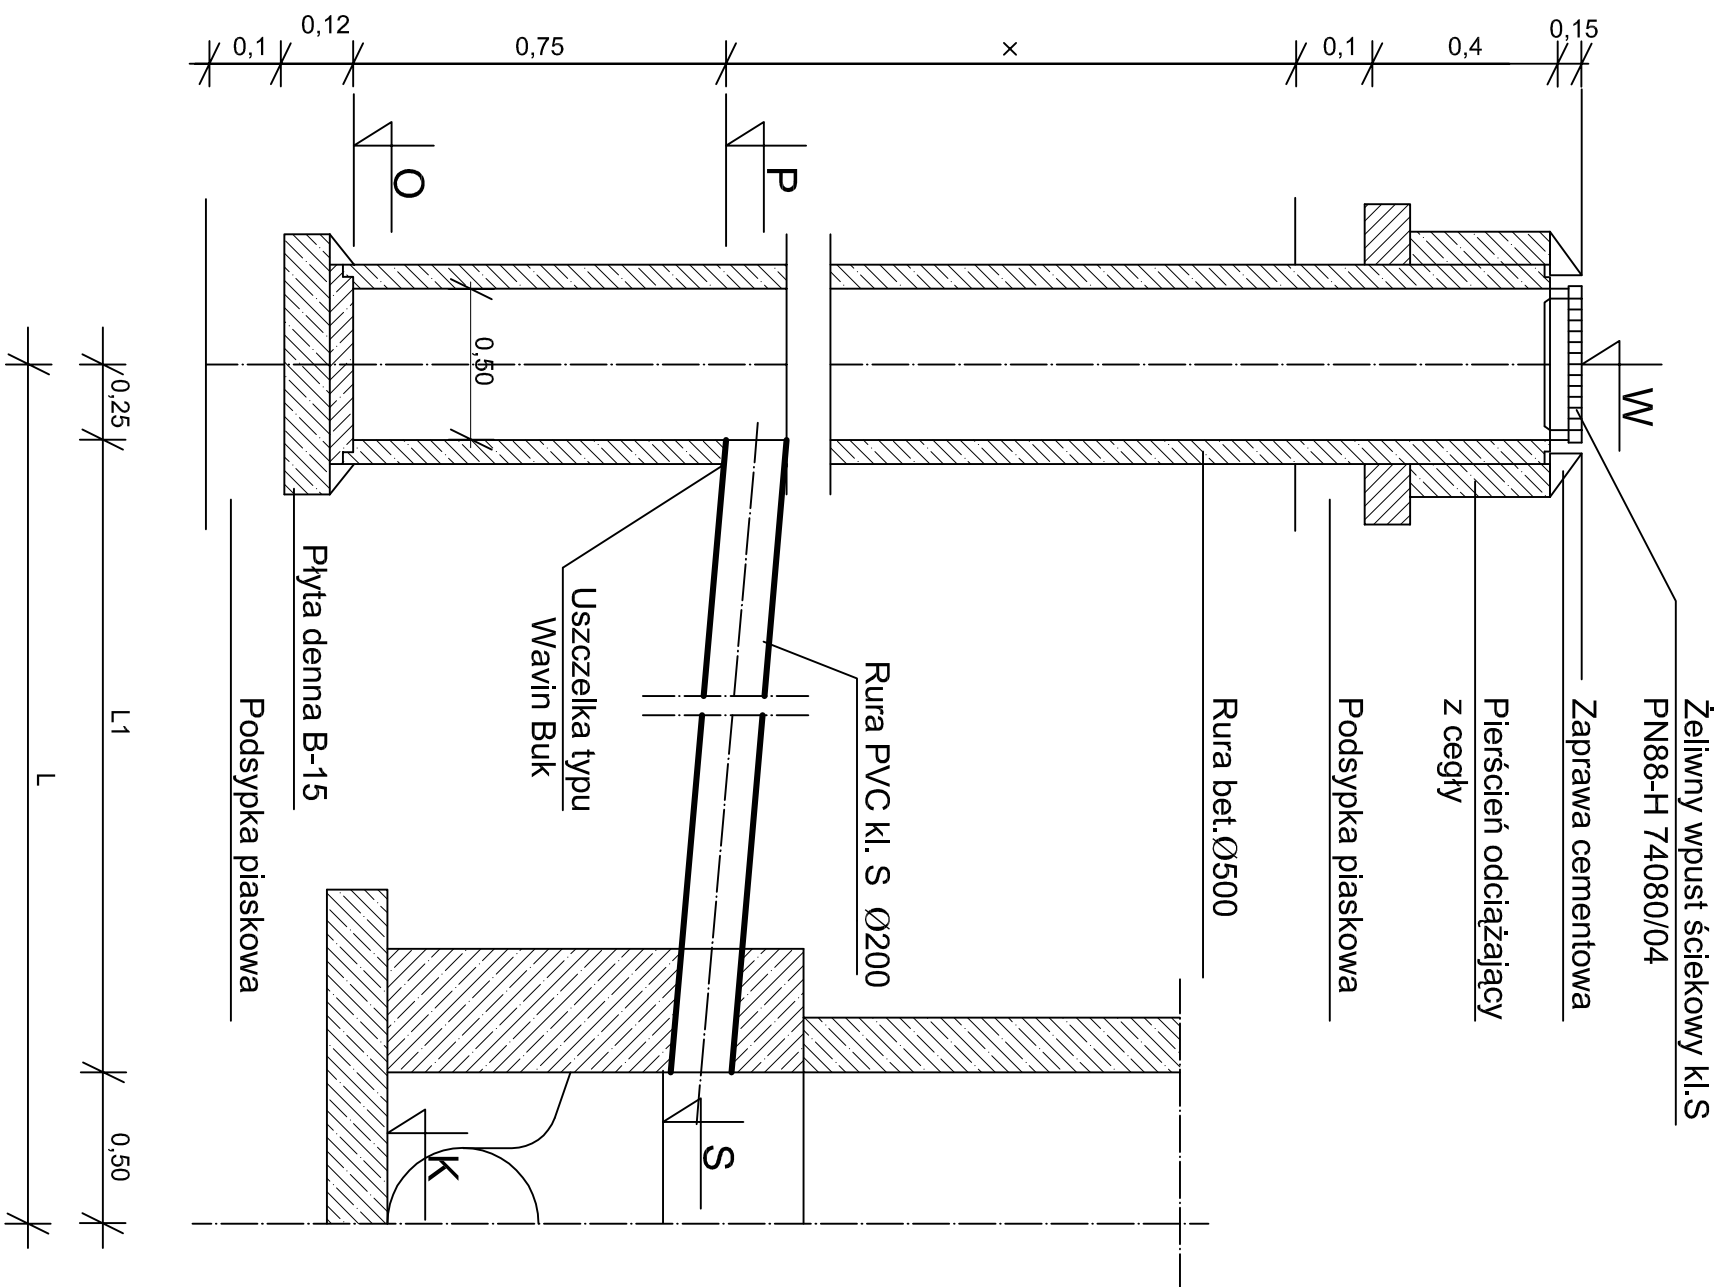

Nr	Rzędne					L1	i
	W	P	O	S	K	(m)	(%)
ULICA ZIELIŃSKIEGO							
WP1	62,42	62,26	61,51	62,15	61,85	10,8	1,0
WP2	62,90	62,08	61,33	62,03	61,73	4,7	1,1
WP3	62,90	62,19	61,44	62,15	61,73	3,4	1,2
WP4	62,84	62,12	61,37	62,06	61,61	6,0	1,0
WP5	62,84	62,01	61,26	61,96	61,61	4,7	1,1
WP6	62,82	61,94	61,19	61,86	61,61	7,2	1,1
WP7	62,82	61,84	61,09	61,76	61,61	8,0	1,0
WP8	62,68	62,03	61,28	61,99	61,69	3,7	1,1
WP9	62,68	61,87	61,12	61,84	61,69	2,5	1,2
WP10	62,75	61,87	61,12	61,83	61,83	3,6	1,1
WP11	62,75	61,86	61,11	61,83	61,83	2,9	1,0
WP12	62,96	62,39	61,64	62,30	62,15	8,2	1,1
WP13	62,96	62,44	61,69	62,40	62,15	3,5	1,1
WP14	63,74	62,63	61,88	62,60	62,60	2,8	1,1
WP15	63,74	62,62	61,87	62,60	62,60	1,5	1,3
ULICA FRANCISZKAŃSKA							
WP16	62,45	61,79	61,04	61,75	61,45	3,5	1,1
WP17	62,50	61,73	60,98	61,65	61,45	7,3	1,1
WP18	62,63	61,73	60,98	61,70	61,55	2,8	1,1
WP19	62,63	61,87	61,12	61,85	61,55	1,5	1,3
WP20	63,23	61,84	61,09	61,81	61,81	2,7	1,1
WP21	63,23	61,82	61,07	61,81	61,81	1,0	1,0
WP22	64,35	62,89	62,14	62,85	62,85	3,7	1,1
WP23	64,35	62,86	62,11	62,85	62,85	0,9	1,1

<b>NADZORY, KIEROWANIE BUDOWAMI, WYKONANSTWO WOD-KAN STANISŁAW DOMAŁSKI</b>					<b>Zadanie inwestycyjne: BUDOWA UL. FRANCISZKAŃSKIEJ I UL. ZIELIŃSKIEGO</b>		
Projektował	Ryszard Owsianowski	21/09/01-PIW	10. 2017		Miejscowość:  <b>ŚREM, GM. ŚREM</b>		
Opracował	Stanisław Domański	256/PIW/94	10. 2017				
Opracował					Obiekt: <b>SIEĆ KANALIZACJI DESZCZOWEJ</b>		
	Inne i nazwisko	Nr uprawnień	Data	Podpis	Treść rys.:  <b>ZESTAWIENIE STUDIŃ ŚCIEKOWYCH</b>		
	Branża:  <b>drogowa, wod-kan, elektr.</b>				Skala: - Nr rys.: <b>4</b>		