


BIEŻNIA SPORTOWA – REKREACYJNA

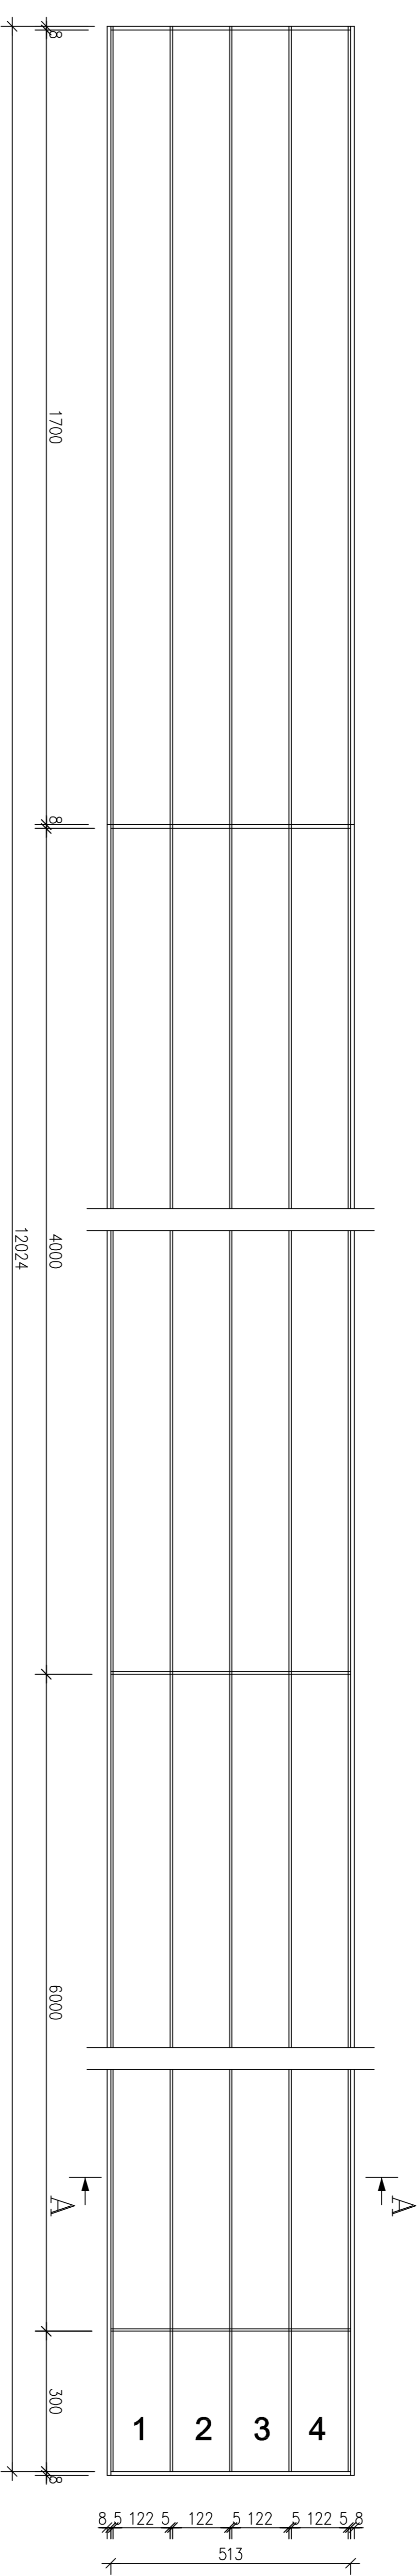

BIEŻNIA		SKALA: 1:100
FAZA: P.B.		
DATA: 08.16.		
NAZWA I ADRES OBIEKTU BUDOWLANEGO : BUDOWA BOISKA WIELOFUNKCYJNEGO Śrem, ul. Chłapowskiego, dz. nr 1749/4, 1749/4		BRANŻA: ARCH./KONS.
INWESTOR : GMINA ŚREM Pl. 20 Października 1, 63-100 Śrem		
PROJ. Inż. Mirosław Stachowiak		
OPR.		
SPR.		
*NIE PROJEKTOWANIE I NADZORY BUDOWLANIE Mirosław Stachowiak 63-100 Śrem, ul. Polowa 6, Zduńsko		AK.5
NR RYS.		