PIŁKOCHWYT L=48,0m H=6,0m

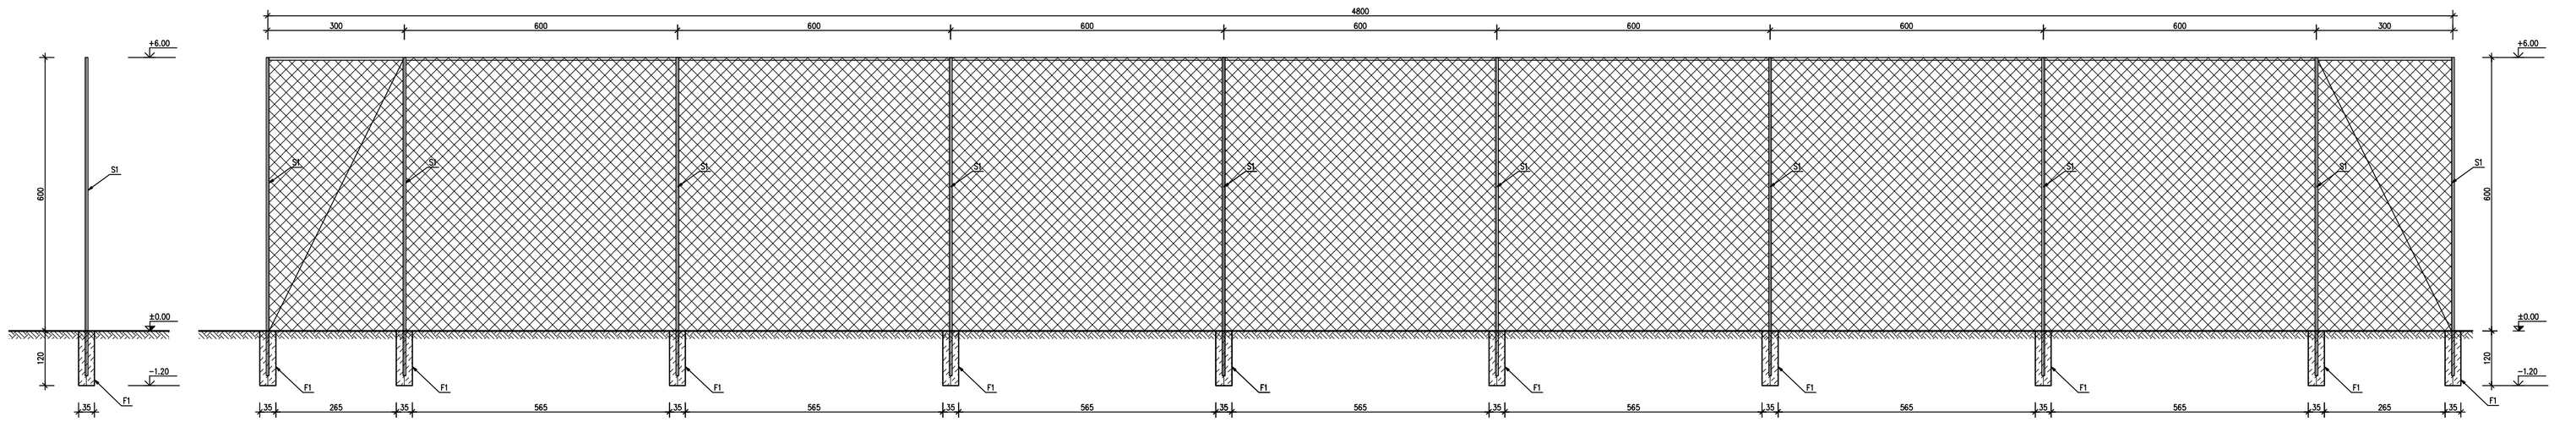

ELEMENTY PIŁKOCHWYTU :

- słup stalowy Ø60,2mm, ocynkowany - S1
- betonowa lub prefabrykowana stopa fundamentowa z betonu C16/20 - F1
- siatka polipropylenowa bezwęzłowa, oczko 8x8cm, grubość splotu 5mm, kolor zielony
- liny stalowe podtrzymujące siatkę Ø4mm
- śruby rzymskie naciągowe
- karabińczyki do naciągania siatki z liną stalową

UWAGA :

Zachować głębokość stóp betonowych oraz parametry siatki.
Nie wolno łączyć siatki do słupów pośrednic, jest to pomniejszenie objętości pola siatki i grozi szybszym zużyciem (przedarciem).

PIŁKOCHWYT

SKALA: 1:50
TAJN. P.B.
DATA: 05.19.

NAZWA I ADRES OBIEKTU BUDOWLANEGO :
BUDOWA BUDKA WIELOFUNKCYJNEGO
Śrem, ul. Chłapowskiego, dz. nr 1748/4, 1748/4

SPRZĘT: MGR. KONS.

INWESTOR :
GMINA ŚREM
Pl. 20 Października1, 63-100 Śrem

PROJ. mG. Mirosław Stachowiak

OPR.

SPR.

"KRS" PROJEKTOWANIE KRAJOWY BUDOWLANE
Mirosław Stachowiak
63-100 Śrem, ul. Parowa 5, (Kraszewo)

AK.9

NR RYS.