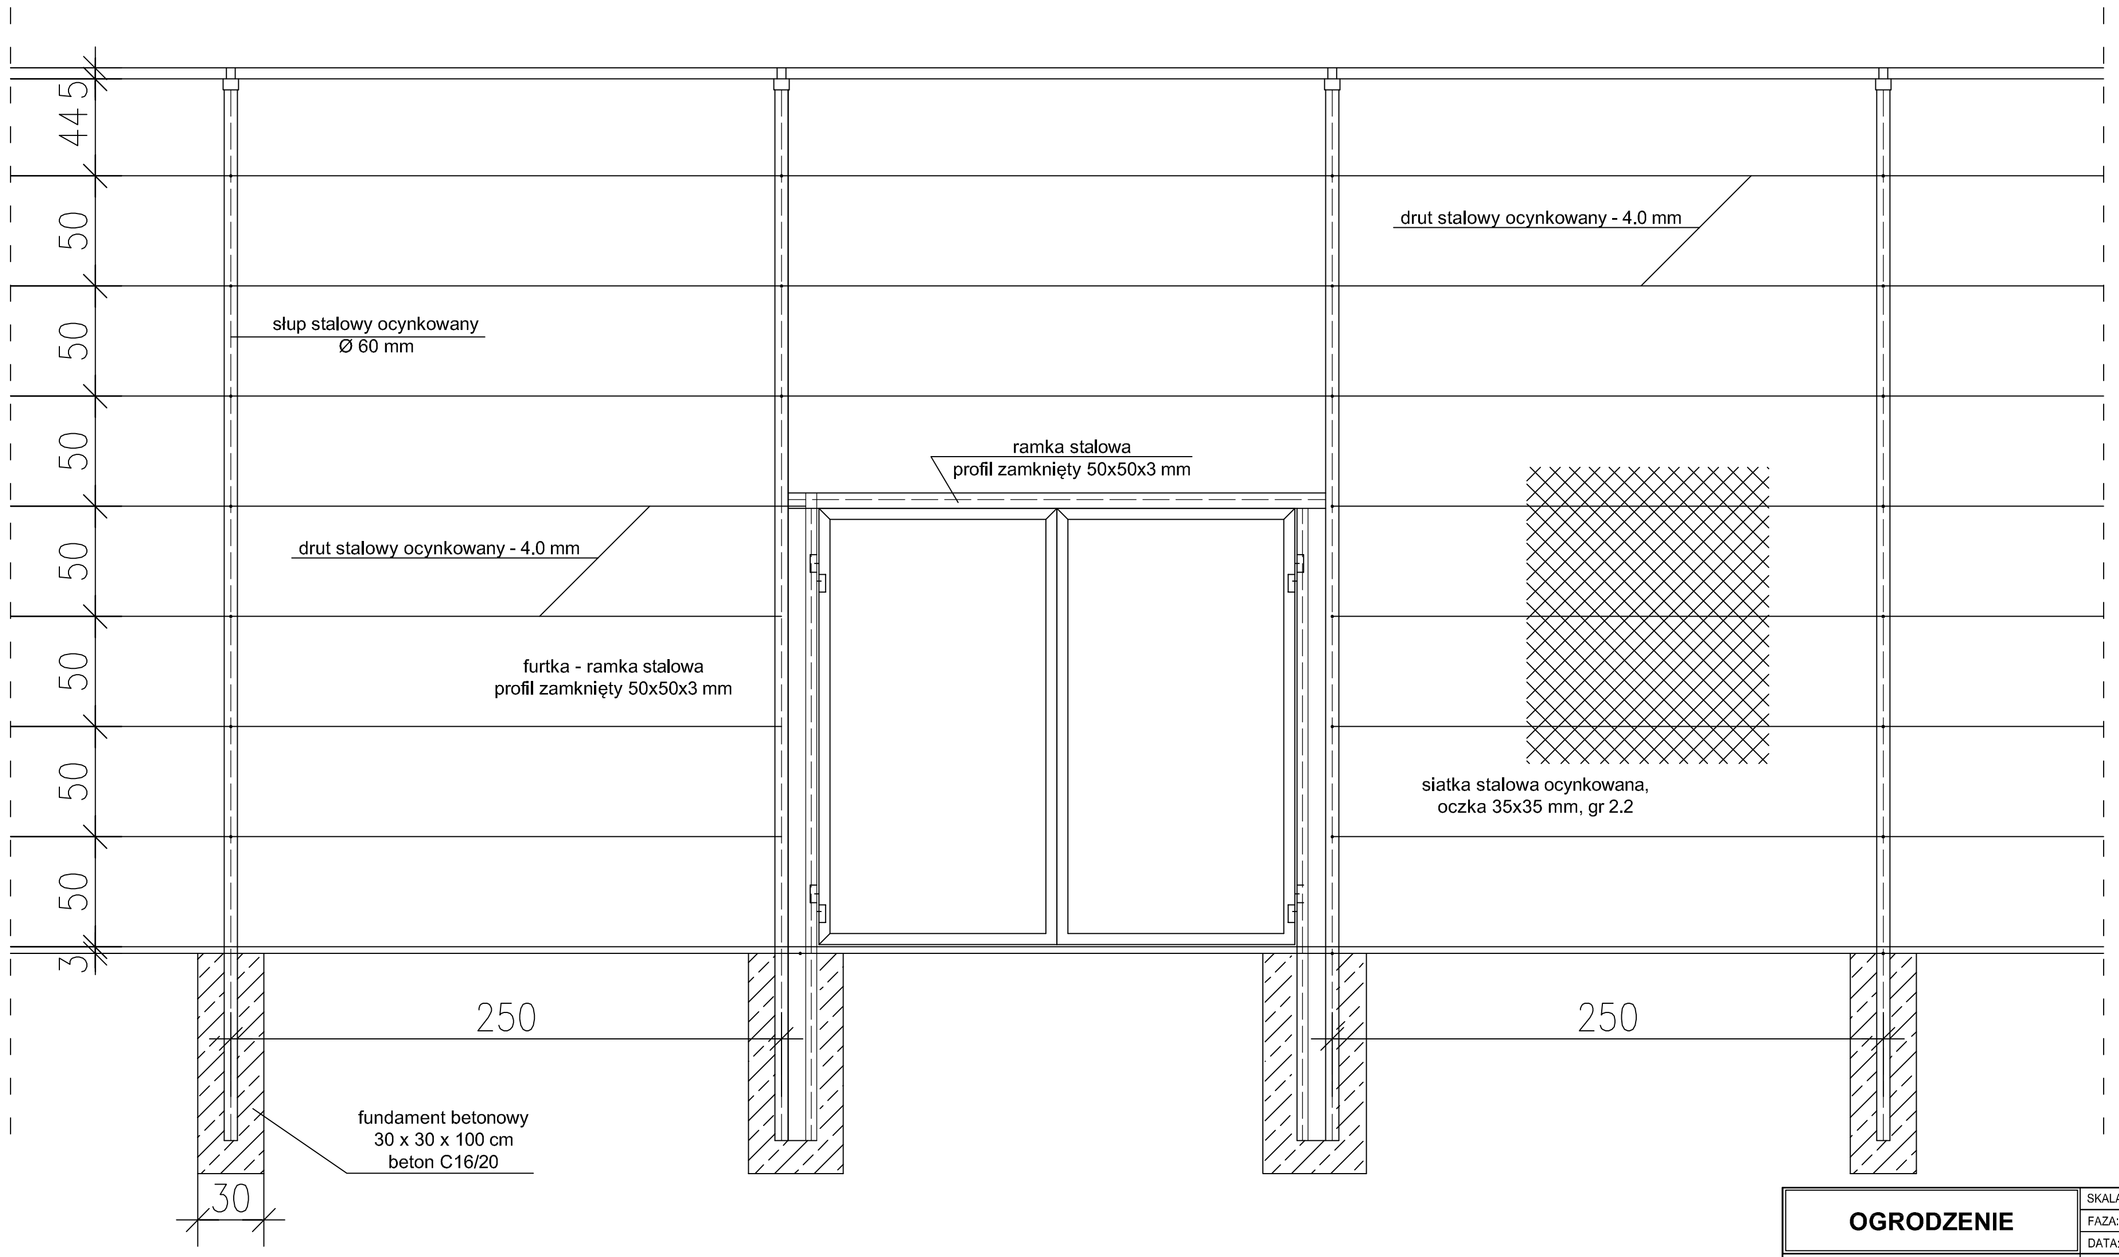

OGRODZENIE		SKALA: 1:20
		FAZA: P.B.
		DATA: 08.16r.
NAZWA I ADRES OBIEKTU BUDOWLANEGO : BUDOWA BOISKA WIELOFUNKCYJNEGO Śrem, ul. Chłapowskiego, dz. nr 1748/4, 1749/4		BRANŻA: ARCH. /KONS.
INWESTOR : GMINA ŚREM Pl. 20 Października1, 63-100 Śrem		
PROJ.	Inż. Mirosław Stachowiak	
OPR.		
SPR.		
"MS" PROJEKTOWANIE I NADZORY BUDOWLANE Mirosław Stachowiak 63-100 Śrem, ul. Perłowa 6, Zbrudzewo		**AK.8** NR RYS.