



OGRODZENIE skala 1:50

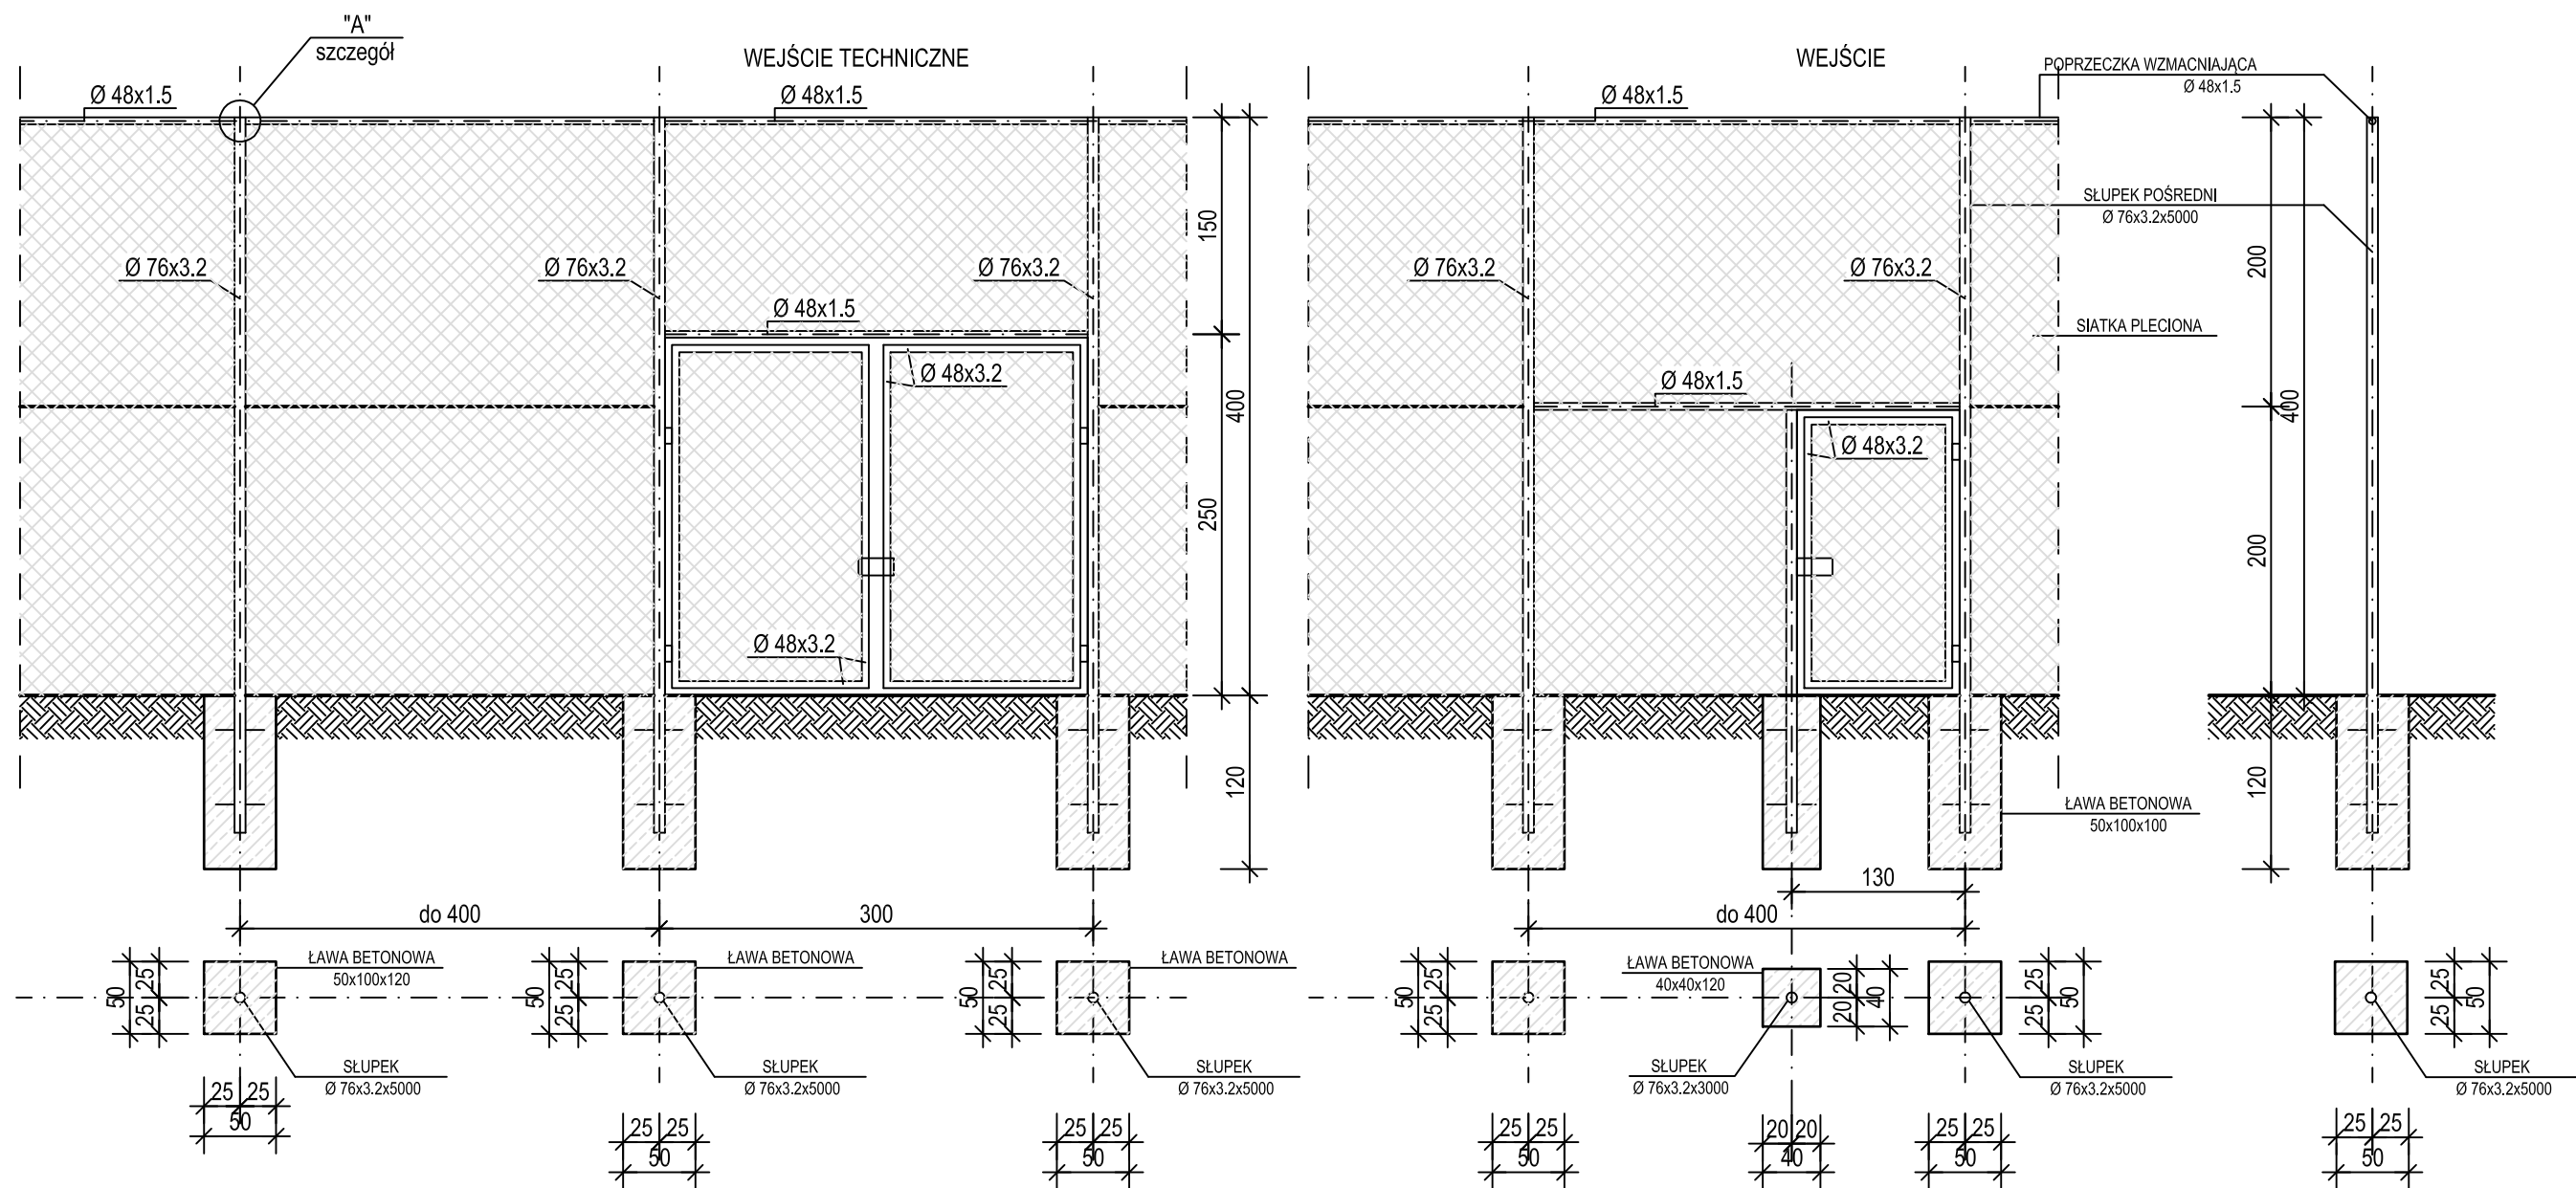

SZCZEGÓŁ "A"

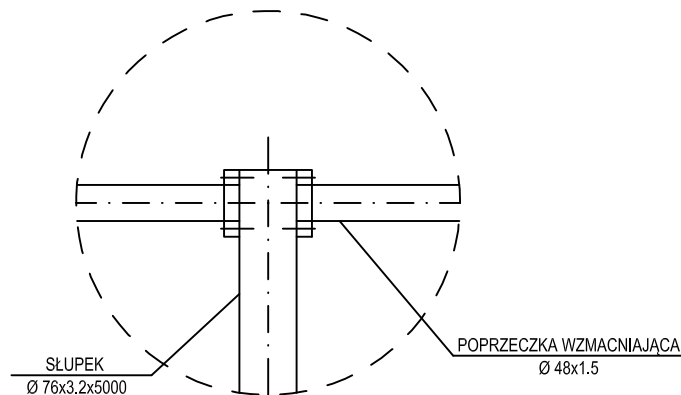

BETON C16/20

UWAGA:  
Kolor ogrodzenia naturalny ocynk  
Siatka ogrodzenia ocynkowana  
o oczkach 50x50mm  
Słupki ogrodzeniowe pośrednie Ø 76x3.2x5000mm  
Słupki ogrodzeniowe narożne oraz w połowie każdego  
każdego z boków ogrodzenia Ø 90x3.2x5000mm

OGRODZENIE		SKALA: 1:50
		FAZA: P.B.
		DATA: 11.16r.
NAZWA I ADRES OBIEKTU BUDOWLANEGO : BUDOWA BOISKA WIELOFUNKCYJNEGO Śrem, ul. Paderewskiego, dz. nr 1201/4, 1204/2		BRANŻA: ARCH. /KONS.
INWESTOR : GMINA ŚREM Pl. 20 Października1, 63-100 Śrem		
PROJ.	inż. Mirosław Stachowiak	
OPR.		
OPR.		
"MS" PROJEKTOWANIE I NADZORY BUDOWLANE Mirosław Stachowiak 63-100 Śrem, ul. Perlowa 6, Zbrudzewo		AK.4 NR RYS.