


PRZĘKRÓJ POPRZECZNY WYKOPU  
KANALIZACYJNEGO  
1:20

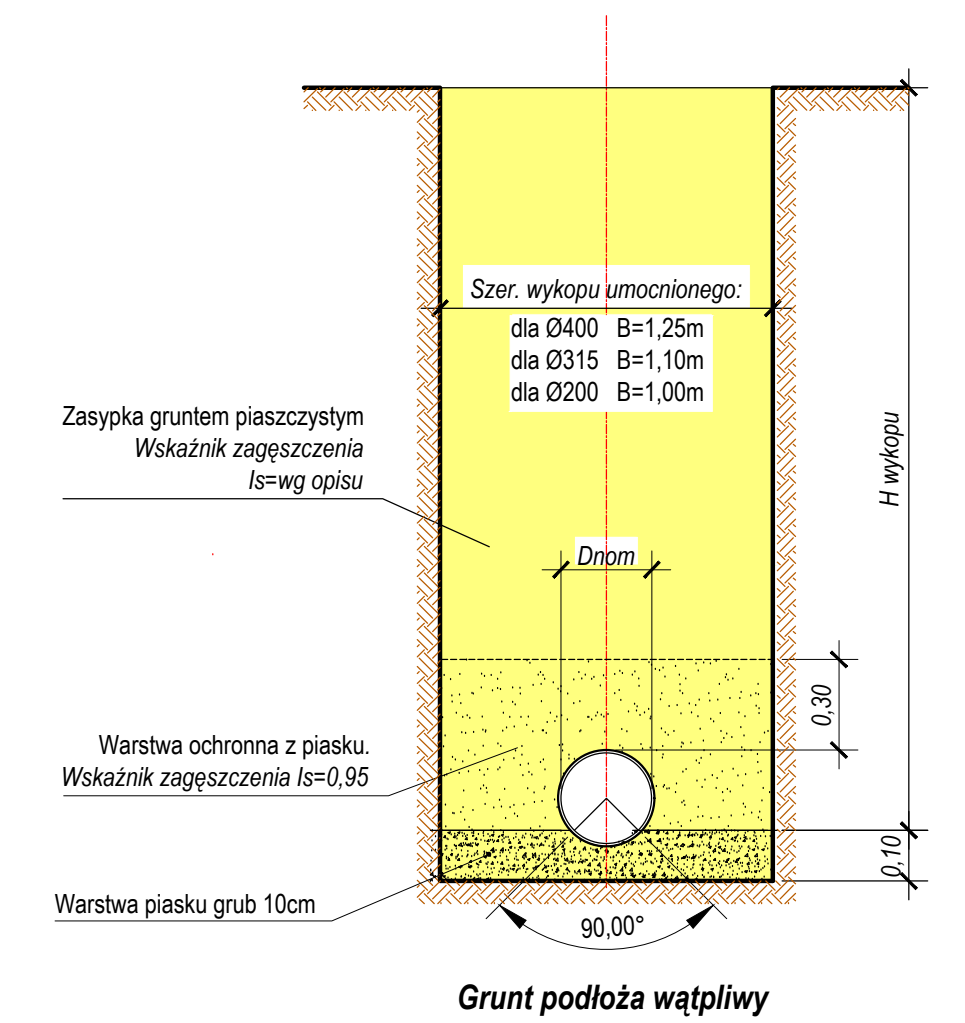

**ZPIRD**  
Poznań

**ZAKŁAD PROJEKTOWANIA  
i REALIZACJI DRÓG**  
mgr inż. Zenon Jurga  
62-078 Dąbrowa ul. Leśna 26

PROJEKT BUDOWLANO-WYKONAWCZY

**ULICA HEWELIUSZA  
w Śremie - Obszar "Helenki"**

PRZEMOCNY RYSUNKI

**PRZĘKRÓJ PODŁUŻNY  
ULICY HEWELIUSZA**

BRANŻA:  
**PROJEKT  
ODWODNIENIA**

SKALA:  
**1:50/500**

DATA OPRAC.  
**04.2016**

NR RYS.  
**3.**