


PRÓG ZWALNIAJĄCY TYP U-16b PŁYTOWY 1:50

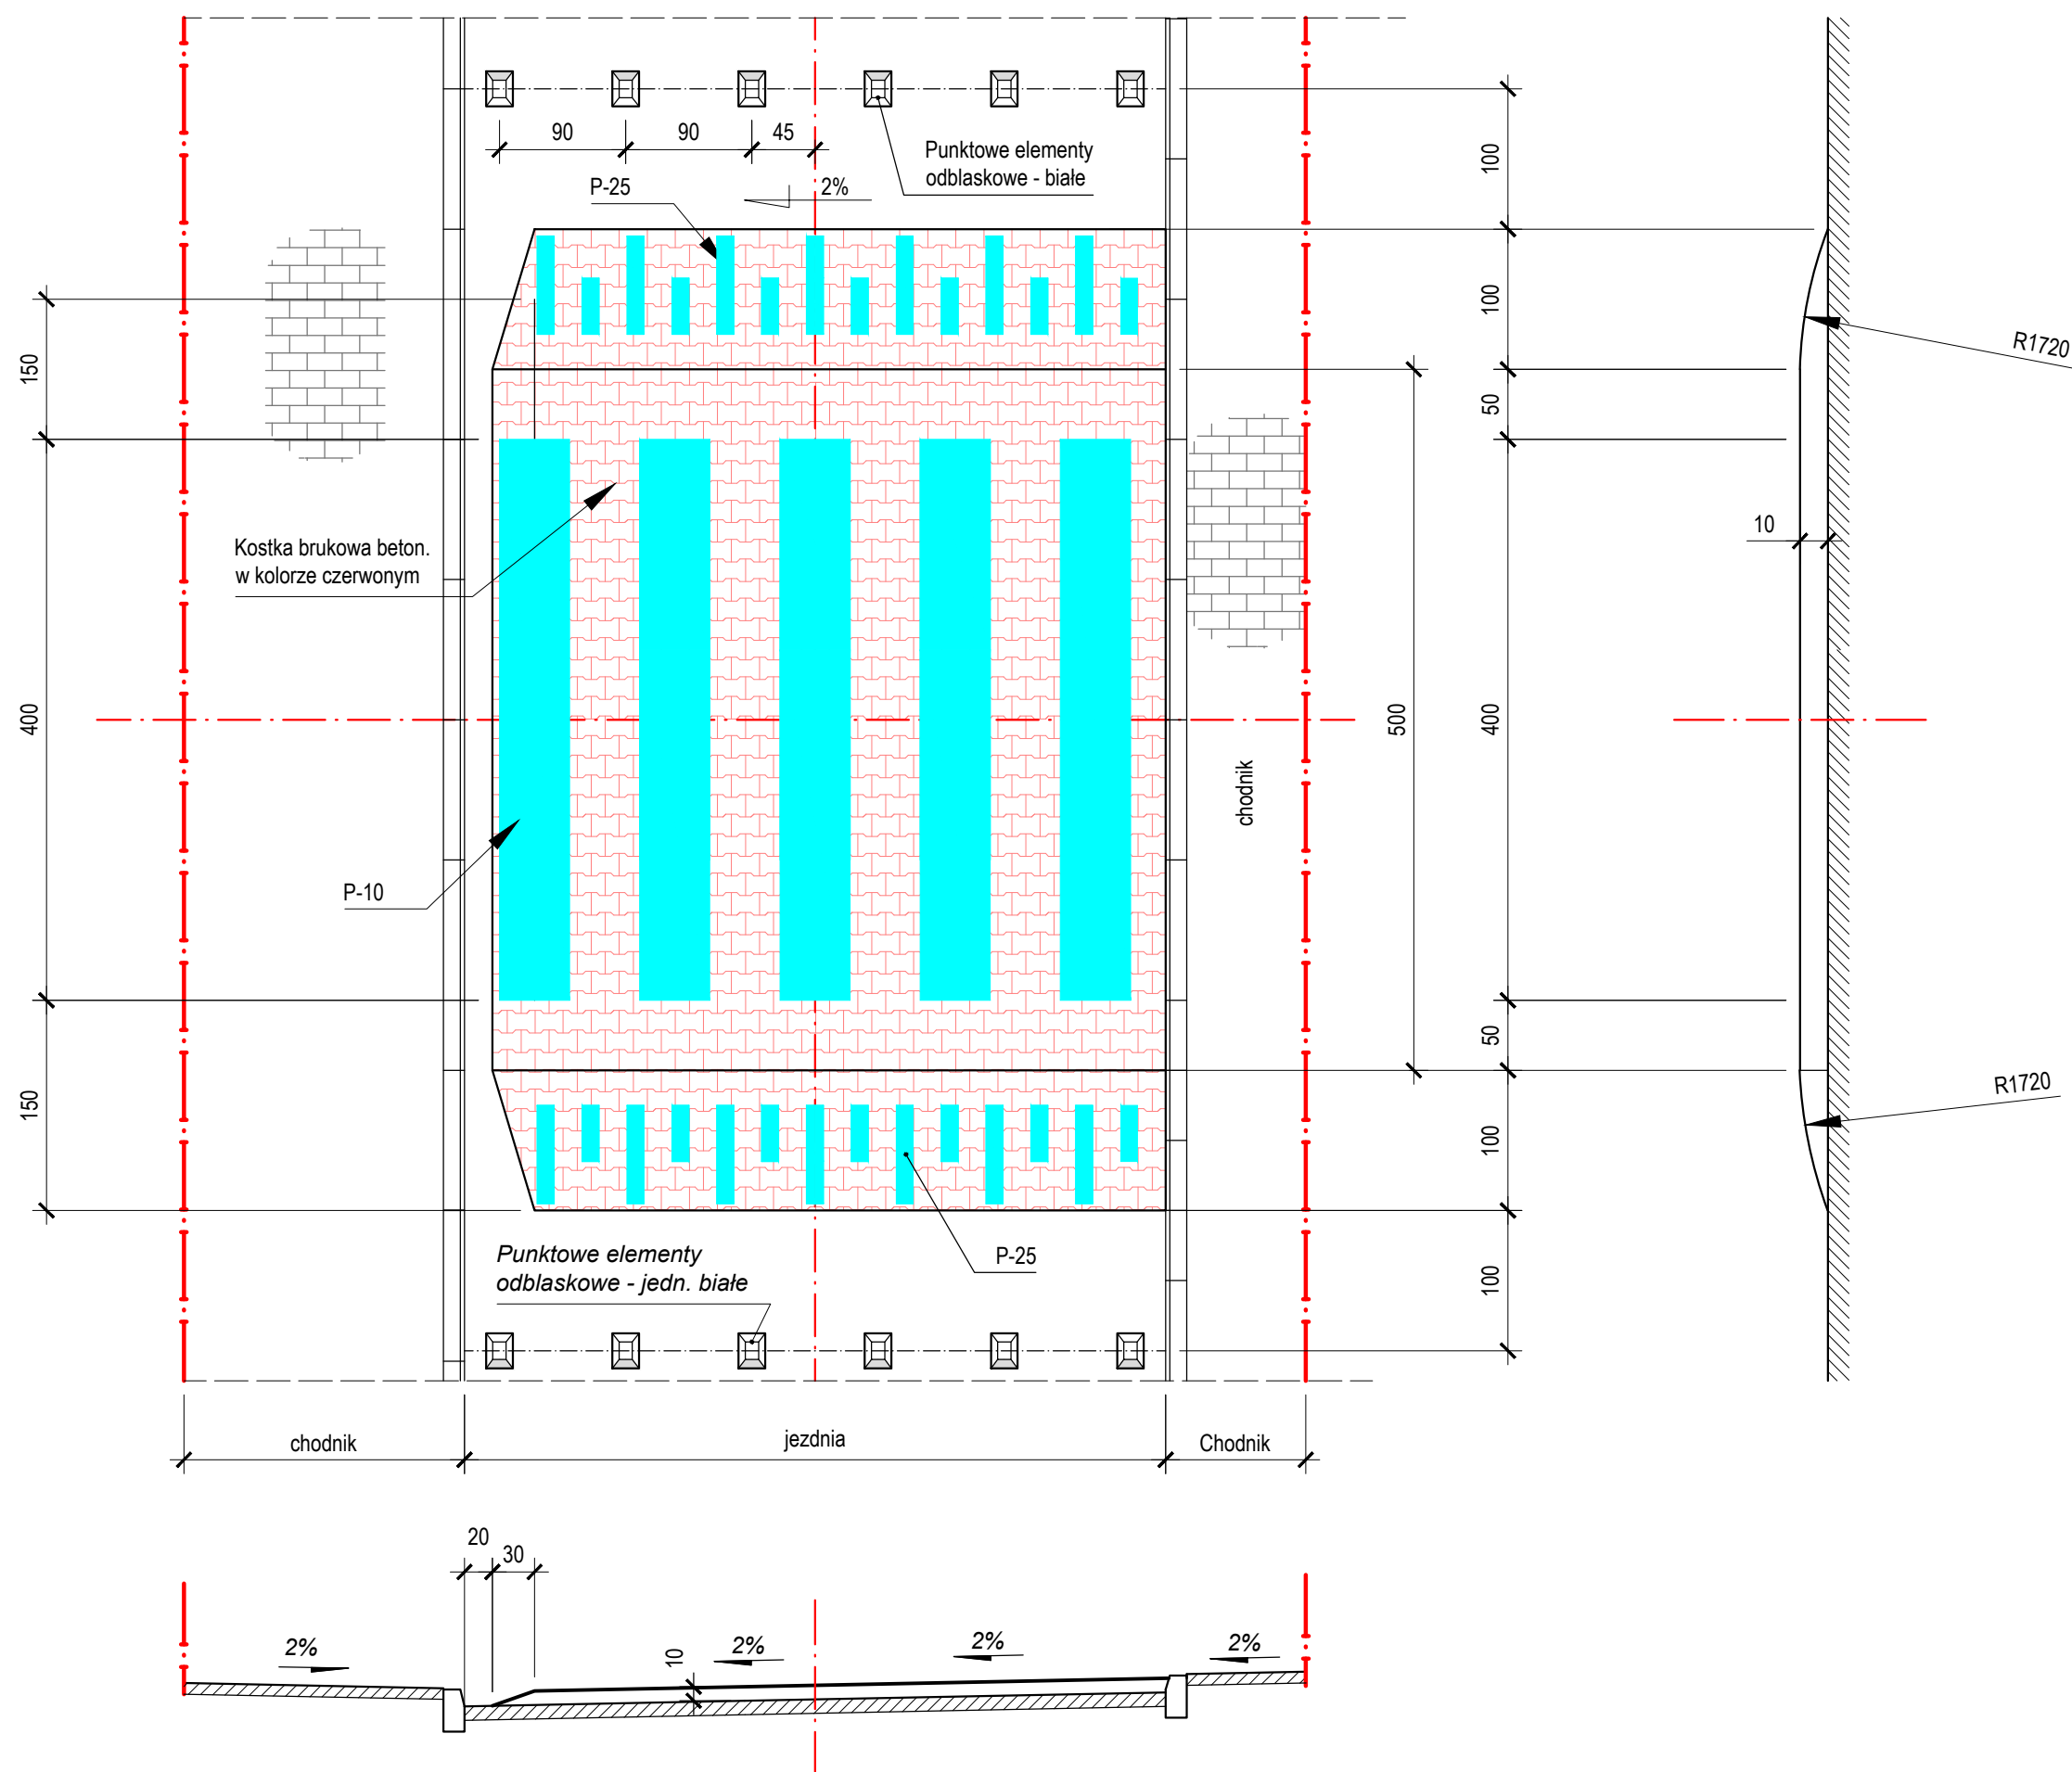

Typ progu: U-16b (płytowy)
Vp = 30 km/godz

ZPiRD Poznań Rok założenia 1990		ZAKŁAD PROJEKTOWANIA i REALIZACJI DRÓG mgr inż. Zenon Jurga 62-070 Dąbrowa ul. Leśna 26	
STADIUM:	PROJEKT BUDOWLANO-WYKONAWCZY		INWESTOR: Gmina ŚREM
OBIEKT:	BUDOWA ULICY HEWELIUSZA W ŚREMIE		BRANŻA: PROJEKT DROGOWY
PRZEDMIOT RYSUNKU:	PRÓG ZWALNIAJĄCY U-16b		SKALA: 1:50
PROJEKTANT: mgr inż. Zenon Jurga Uprawnienia budowlane do projektowania i kierowania robotami budowlanymi bez ograniczeń w specjalności: drogi Nr ewid. upr.: 16573 WZDP Poznań	PODPIS:	DATA OPRAC.: 04. 2016	
SPRAWDZAJĄCY: mgr inż. Jacek Holtzer Uprawnienia budowlane do projektowania i kierowania robotami budowlanymi bez ograniczeń w specjalności: drogi Nr ewid. upr.: 13369 i 4072 WZDP Poznań	PODPIS:	NR RYS.: 8.	