


PRÓG ZWALNIAJĄCY TYP U-16b PŁYTOWY 1:50

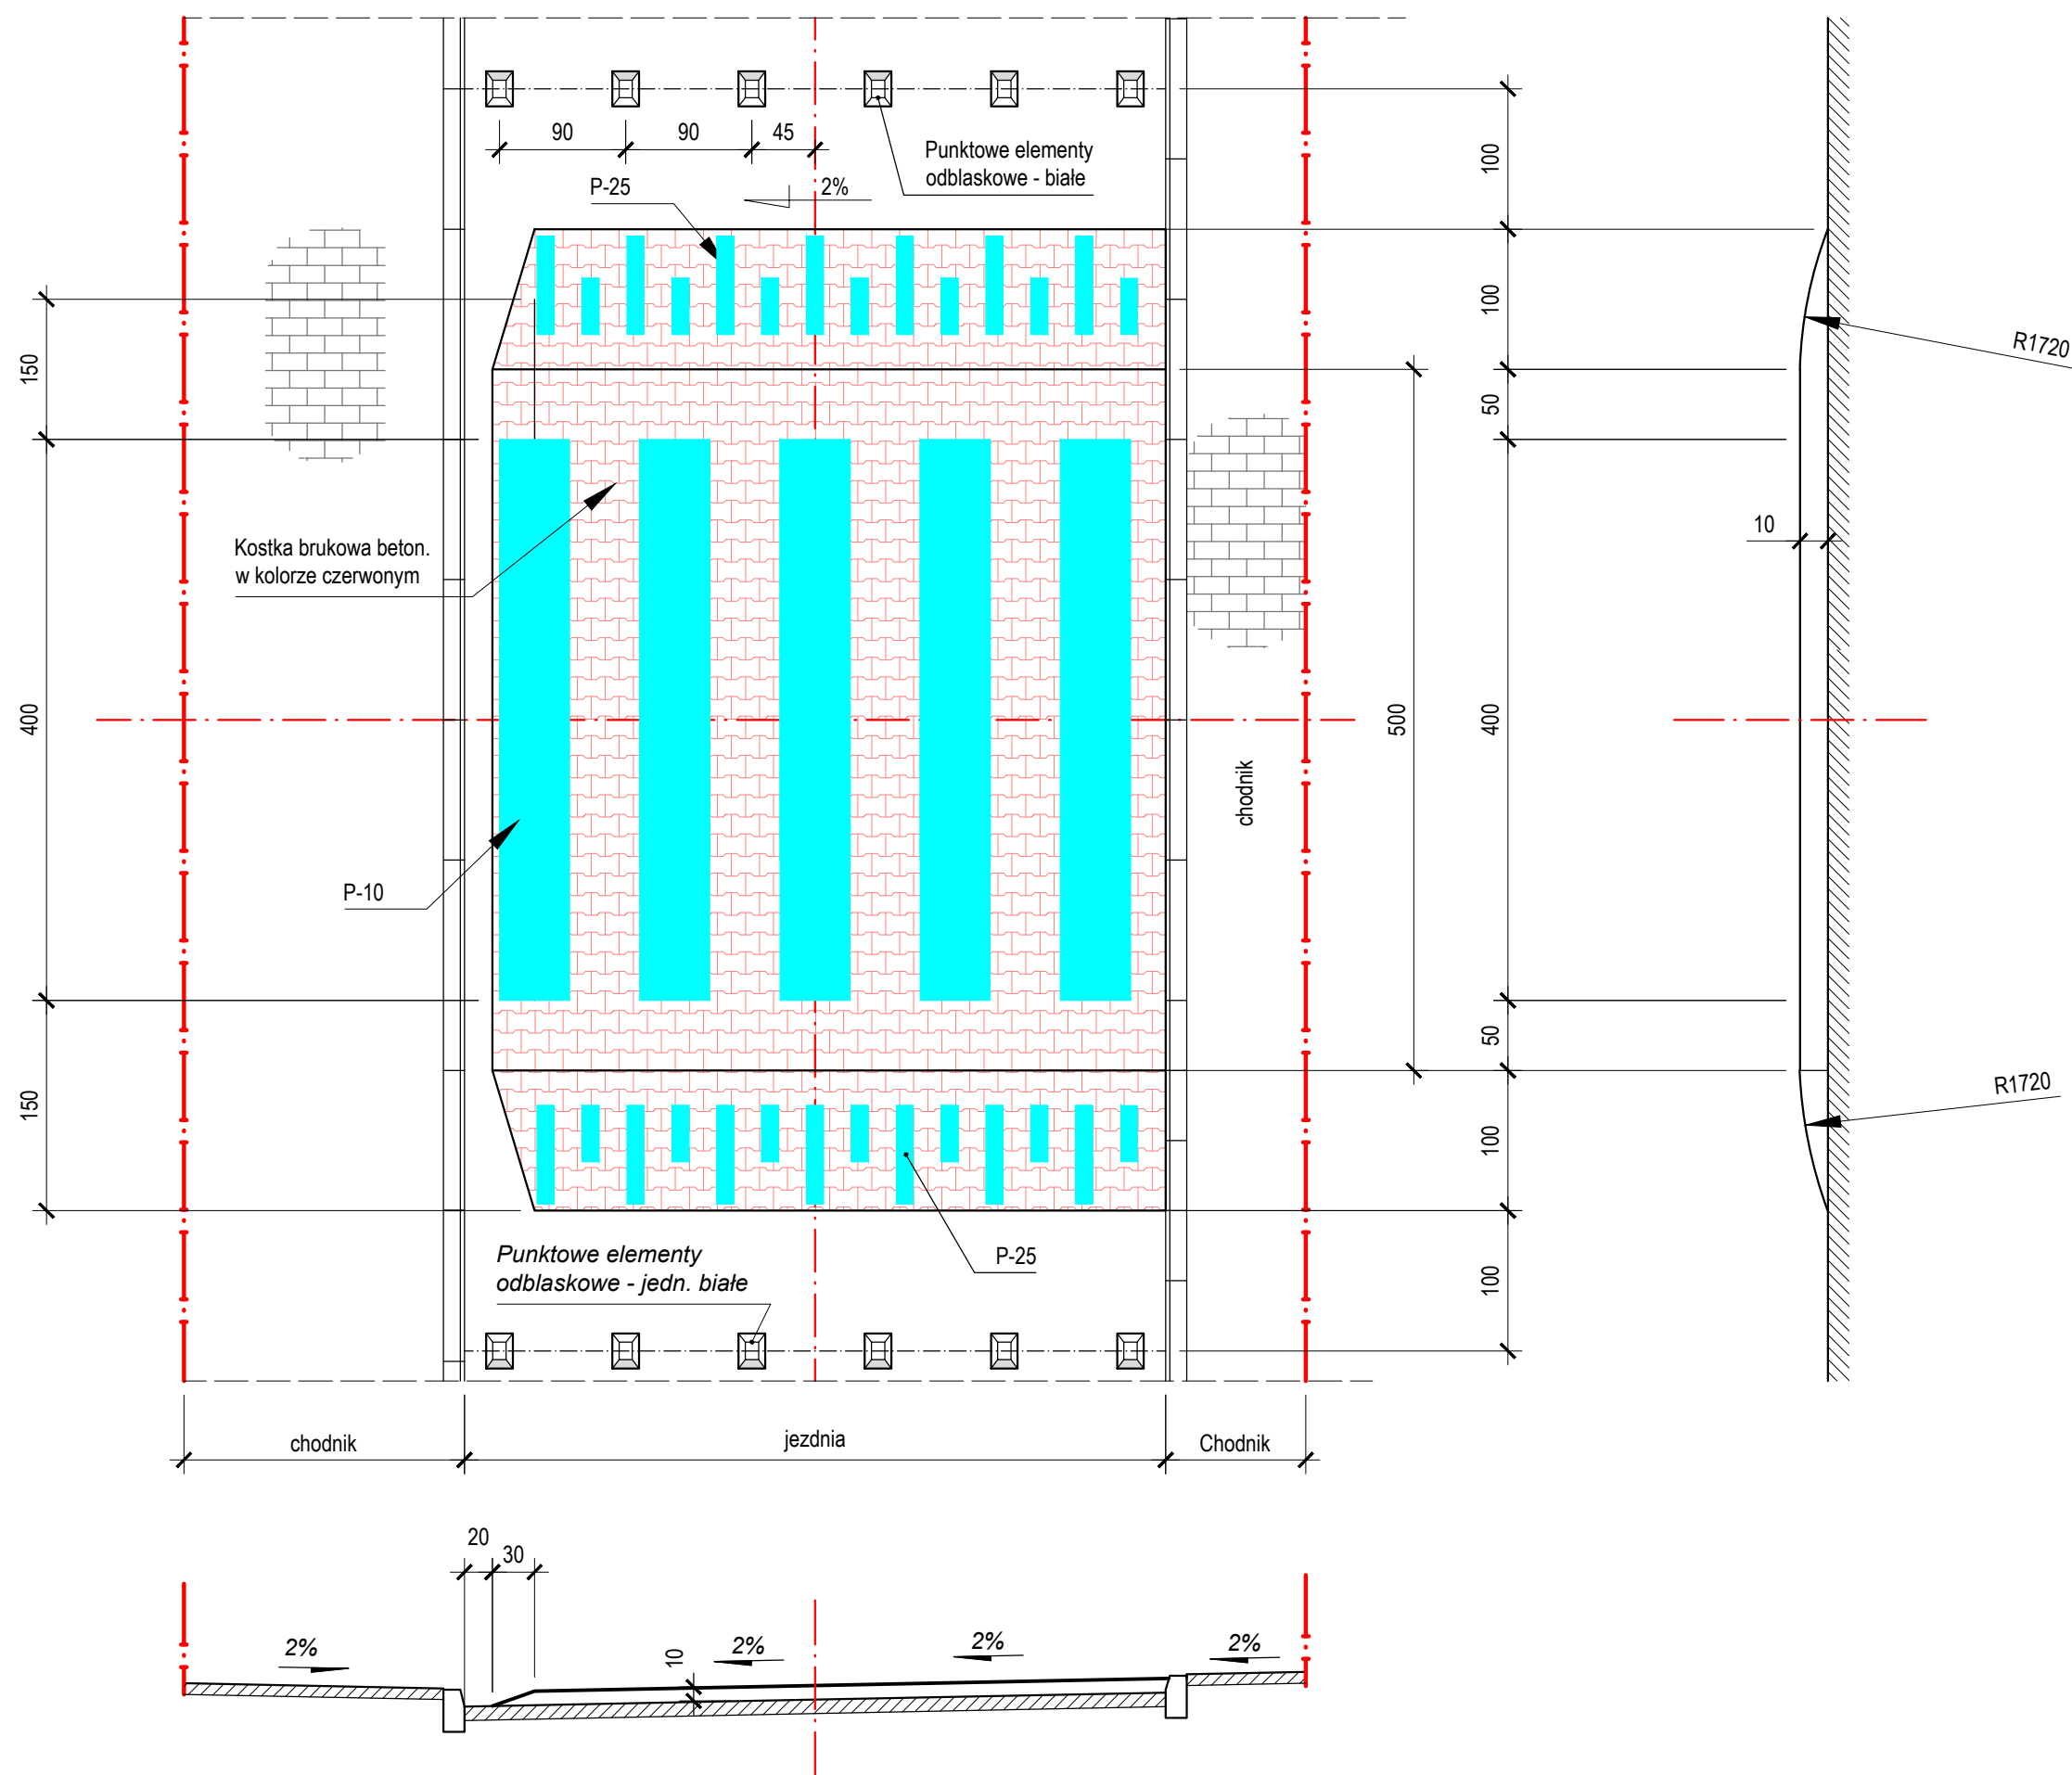

Typ progu: U-16b (płytowy)
Vp = 30 km/godz

<div><div>ZPiRD Poznań</div><div></div><div>Rok założenia 1990</div></div>		<div>ZAKŁAD PROJEKTOWANIA i REALIZACJI DRÓG</div> <div>mgr inż. Zenon Jurga 62-070 Dąbrowa ul. Leśna 26</div>	
STADIUM: PROJEKT BUDOWLANO-WYKONAWCZY		INWESTOR: Gmina ŚREM	
OBIEKT: BUDOWA ULICY HEWELIUSZA W ŚREMIE		BRANZA: PROJEKT DROGOWY	
PRZEDMIOT RYSUNKU: PRÓG ZWALNIAJĄCY U-16b		SKALA: 1:50	
PROJEKTANT: mgr inż. Zenon Jurga Uprawnienia budowlane do projektowania i kierowania robotami budowlanymi bez ograniczeń w specjalności: drogi Nr ewid. upr.: 165/73 WZDP Poznań		PODPIS: DATA OPRAC.: 04. 2016	
SPRAWDZAJĄCY: mgr inż. Jacek Holtzer Uprawnienia budowlane do projektowania i kierowania robotami budowlanymi bez ograniczeń w specjalności: drogi Nr ewid. upr.: 133/69 i 40/72 WZDP Poznań		PODPIS: NR RYS.: 8.	