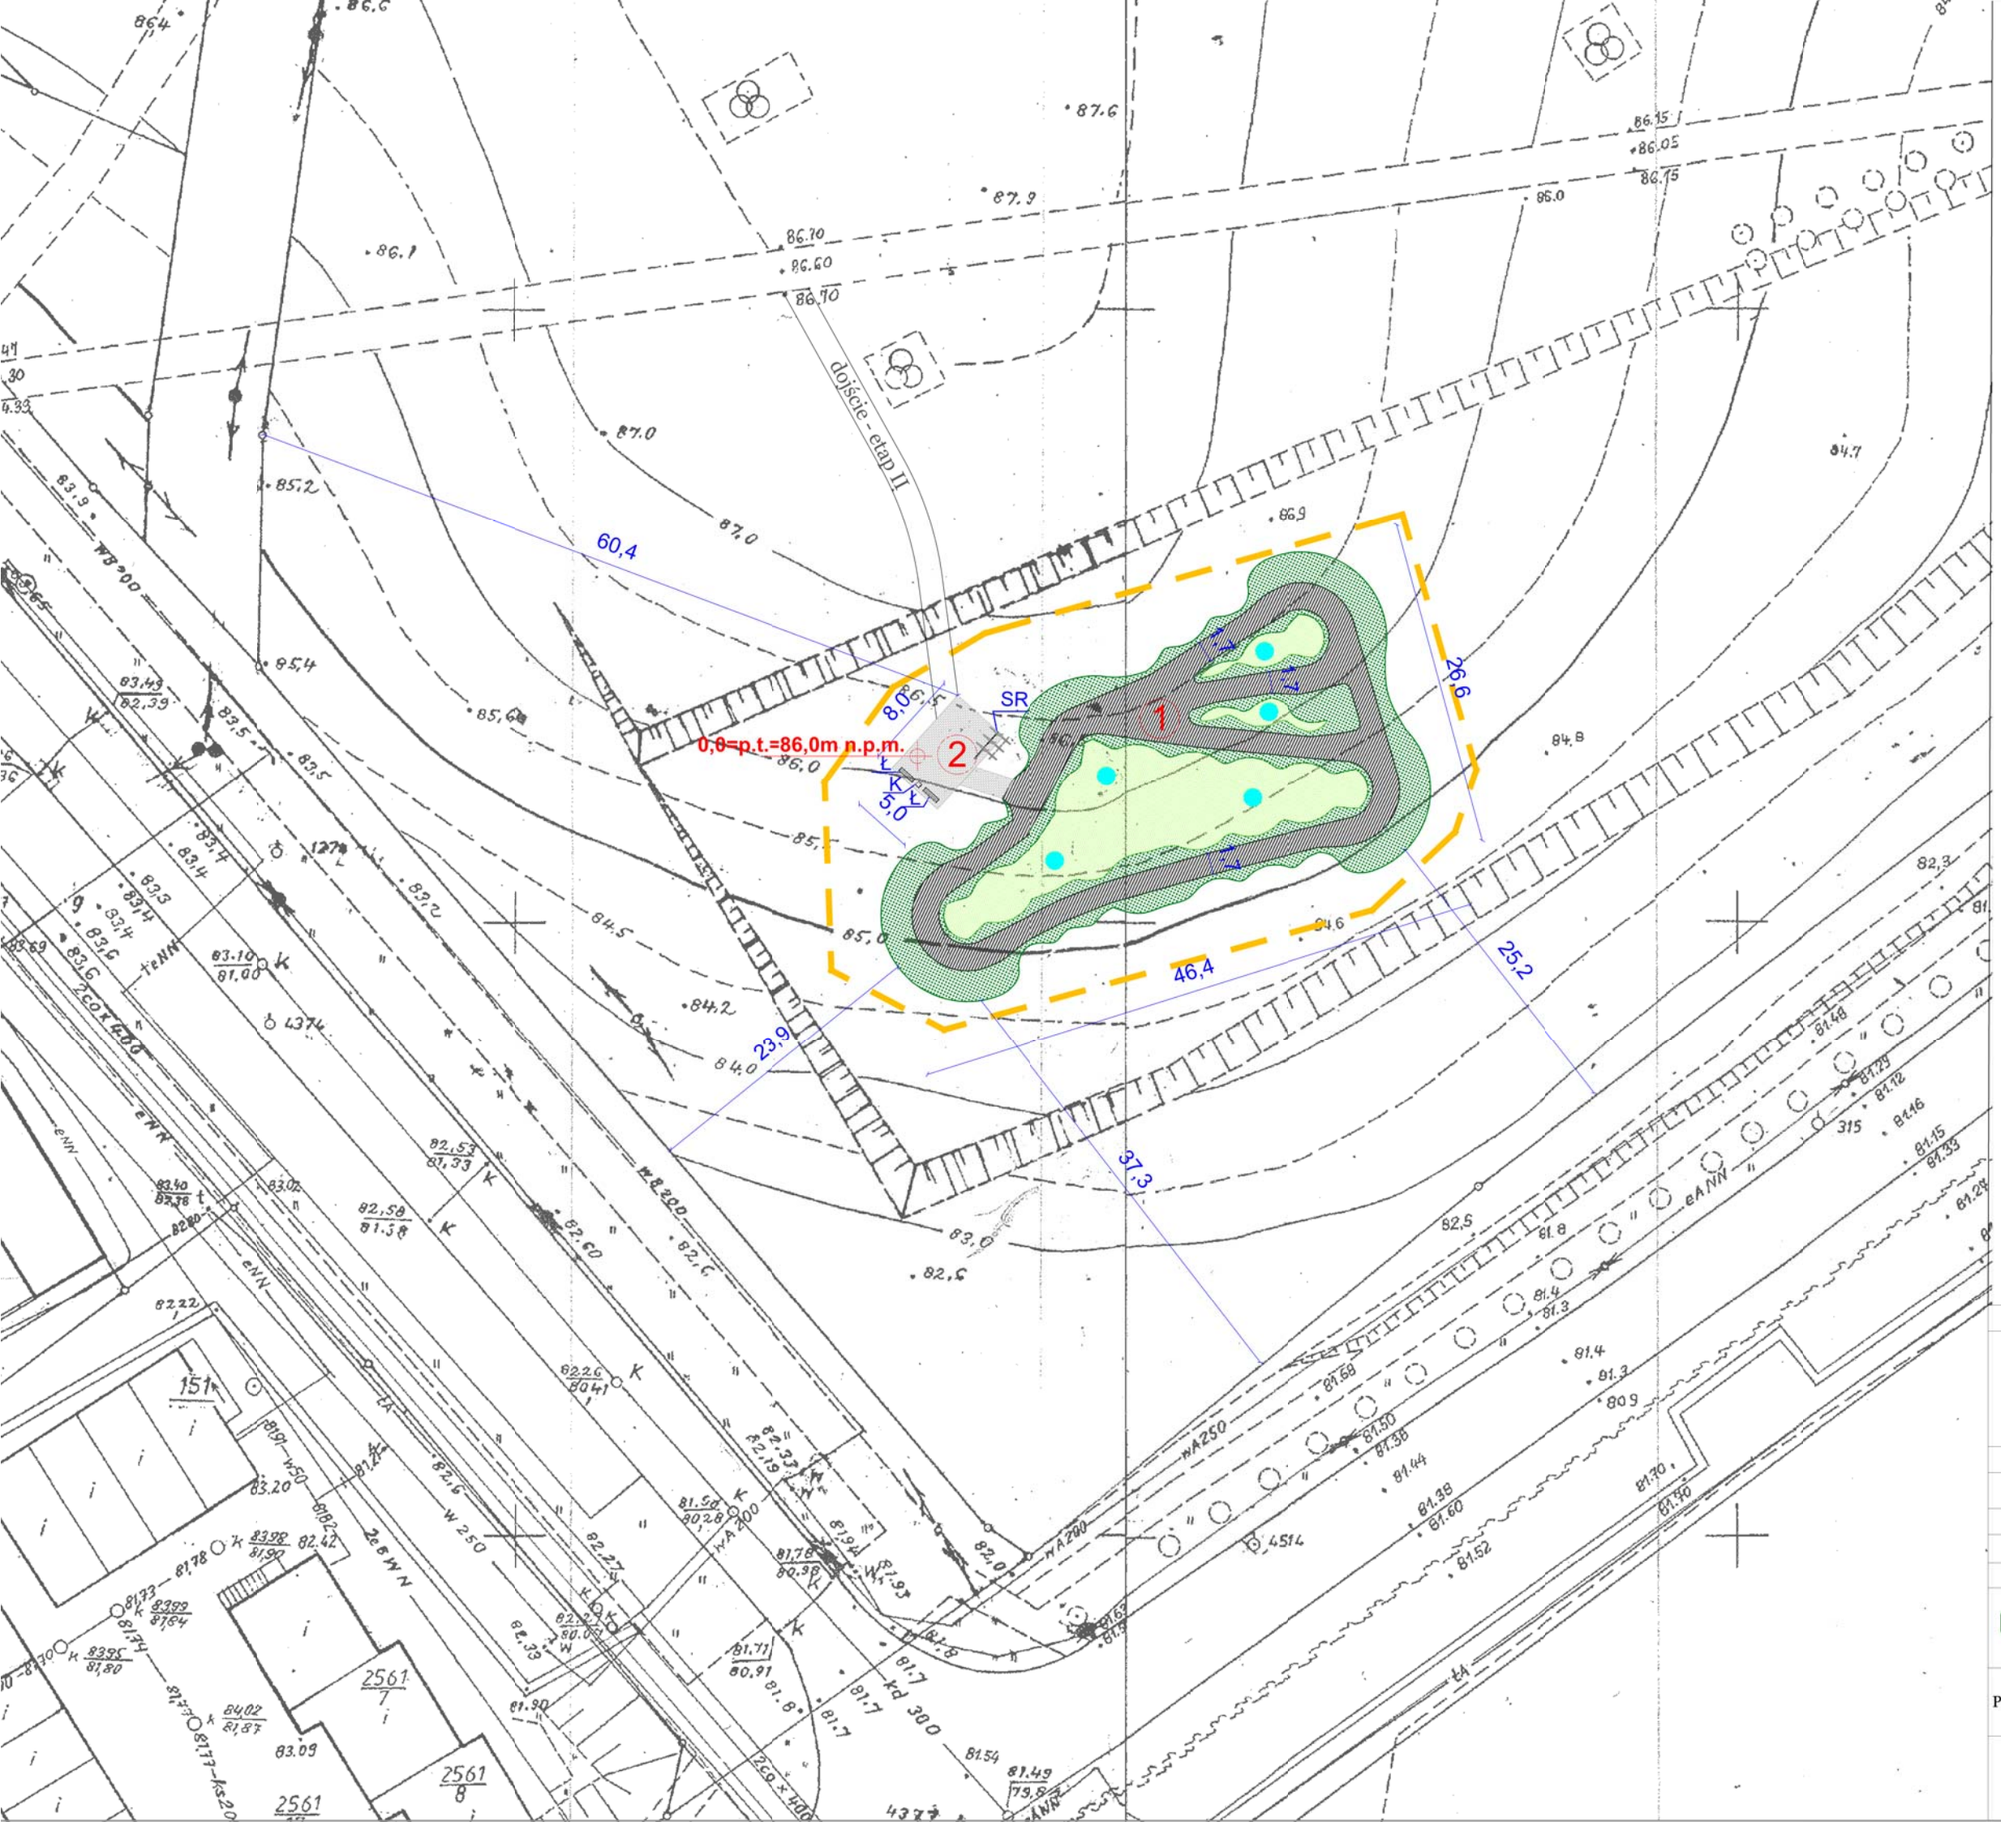

Oznaczenia:

- 1 — tor pumptrack
- 2 — umocniony plac odpoczynku
- SR — stojak rowerowy z regulaminem
- Ł — ławka
- K — kosz na śmieci
- zakres opracowania
- trawa na skarpach
- trawa
- nawierzchnia toru pumptrack
- kostka brukowa
- nawierzchnia żwirowa

N

Tytuł opracowania

Projekt budowlany
Budowa toru rowerowego PUMPTRACK

Inwestor

Gmina Śrem, ul. 20 Października 1, 63-100 Śrem

Obiekt

PUMPTRACK

Jednostka projektowa

Jednostka projektowa:
ONARCHITEKCI
ON Architekci Bartosz Kąkolewicz
ul. Kossaka 13/3, 60-760 Poznań
www.OnArchitekci.pl
OnArchitekci@o2.pl

Tytuł rysunku	*Nr rysunku*	*Skala*	*Faza*	*Data*
Plansza zagospodarowania terenu	S 01	1:500	PB	marzec 2017

Projektował:
mgr inż. arch. Bartosz Kąkolewicz
upr. bud w specj. arch. do proj. bez ograniczeń
nr WP-CIA/OKK/UpB/33/2009