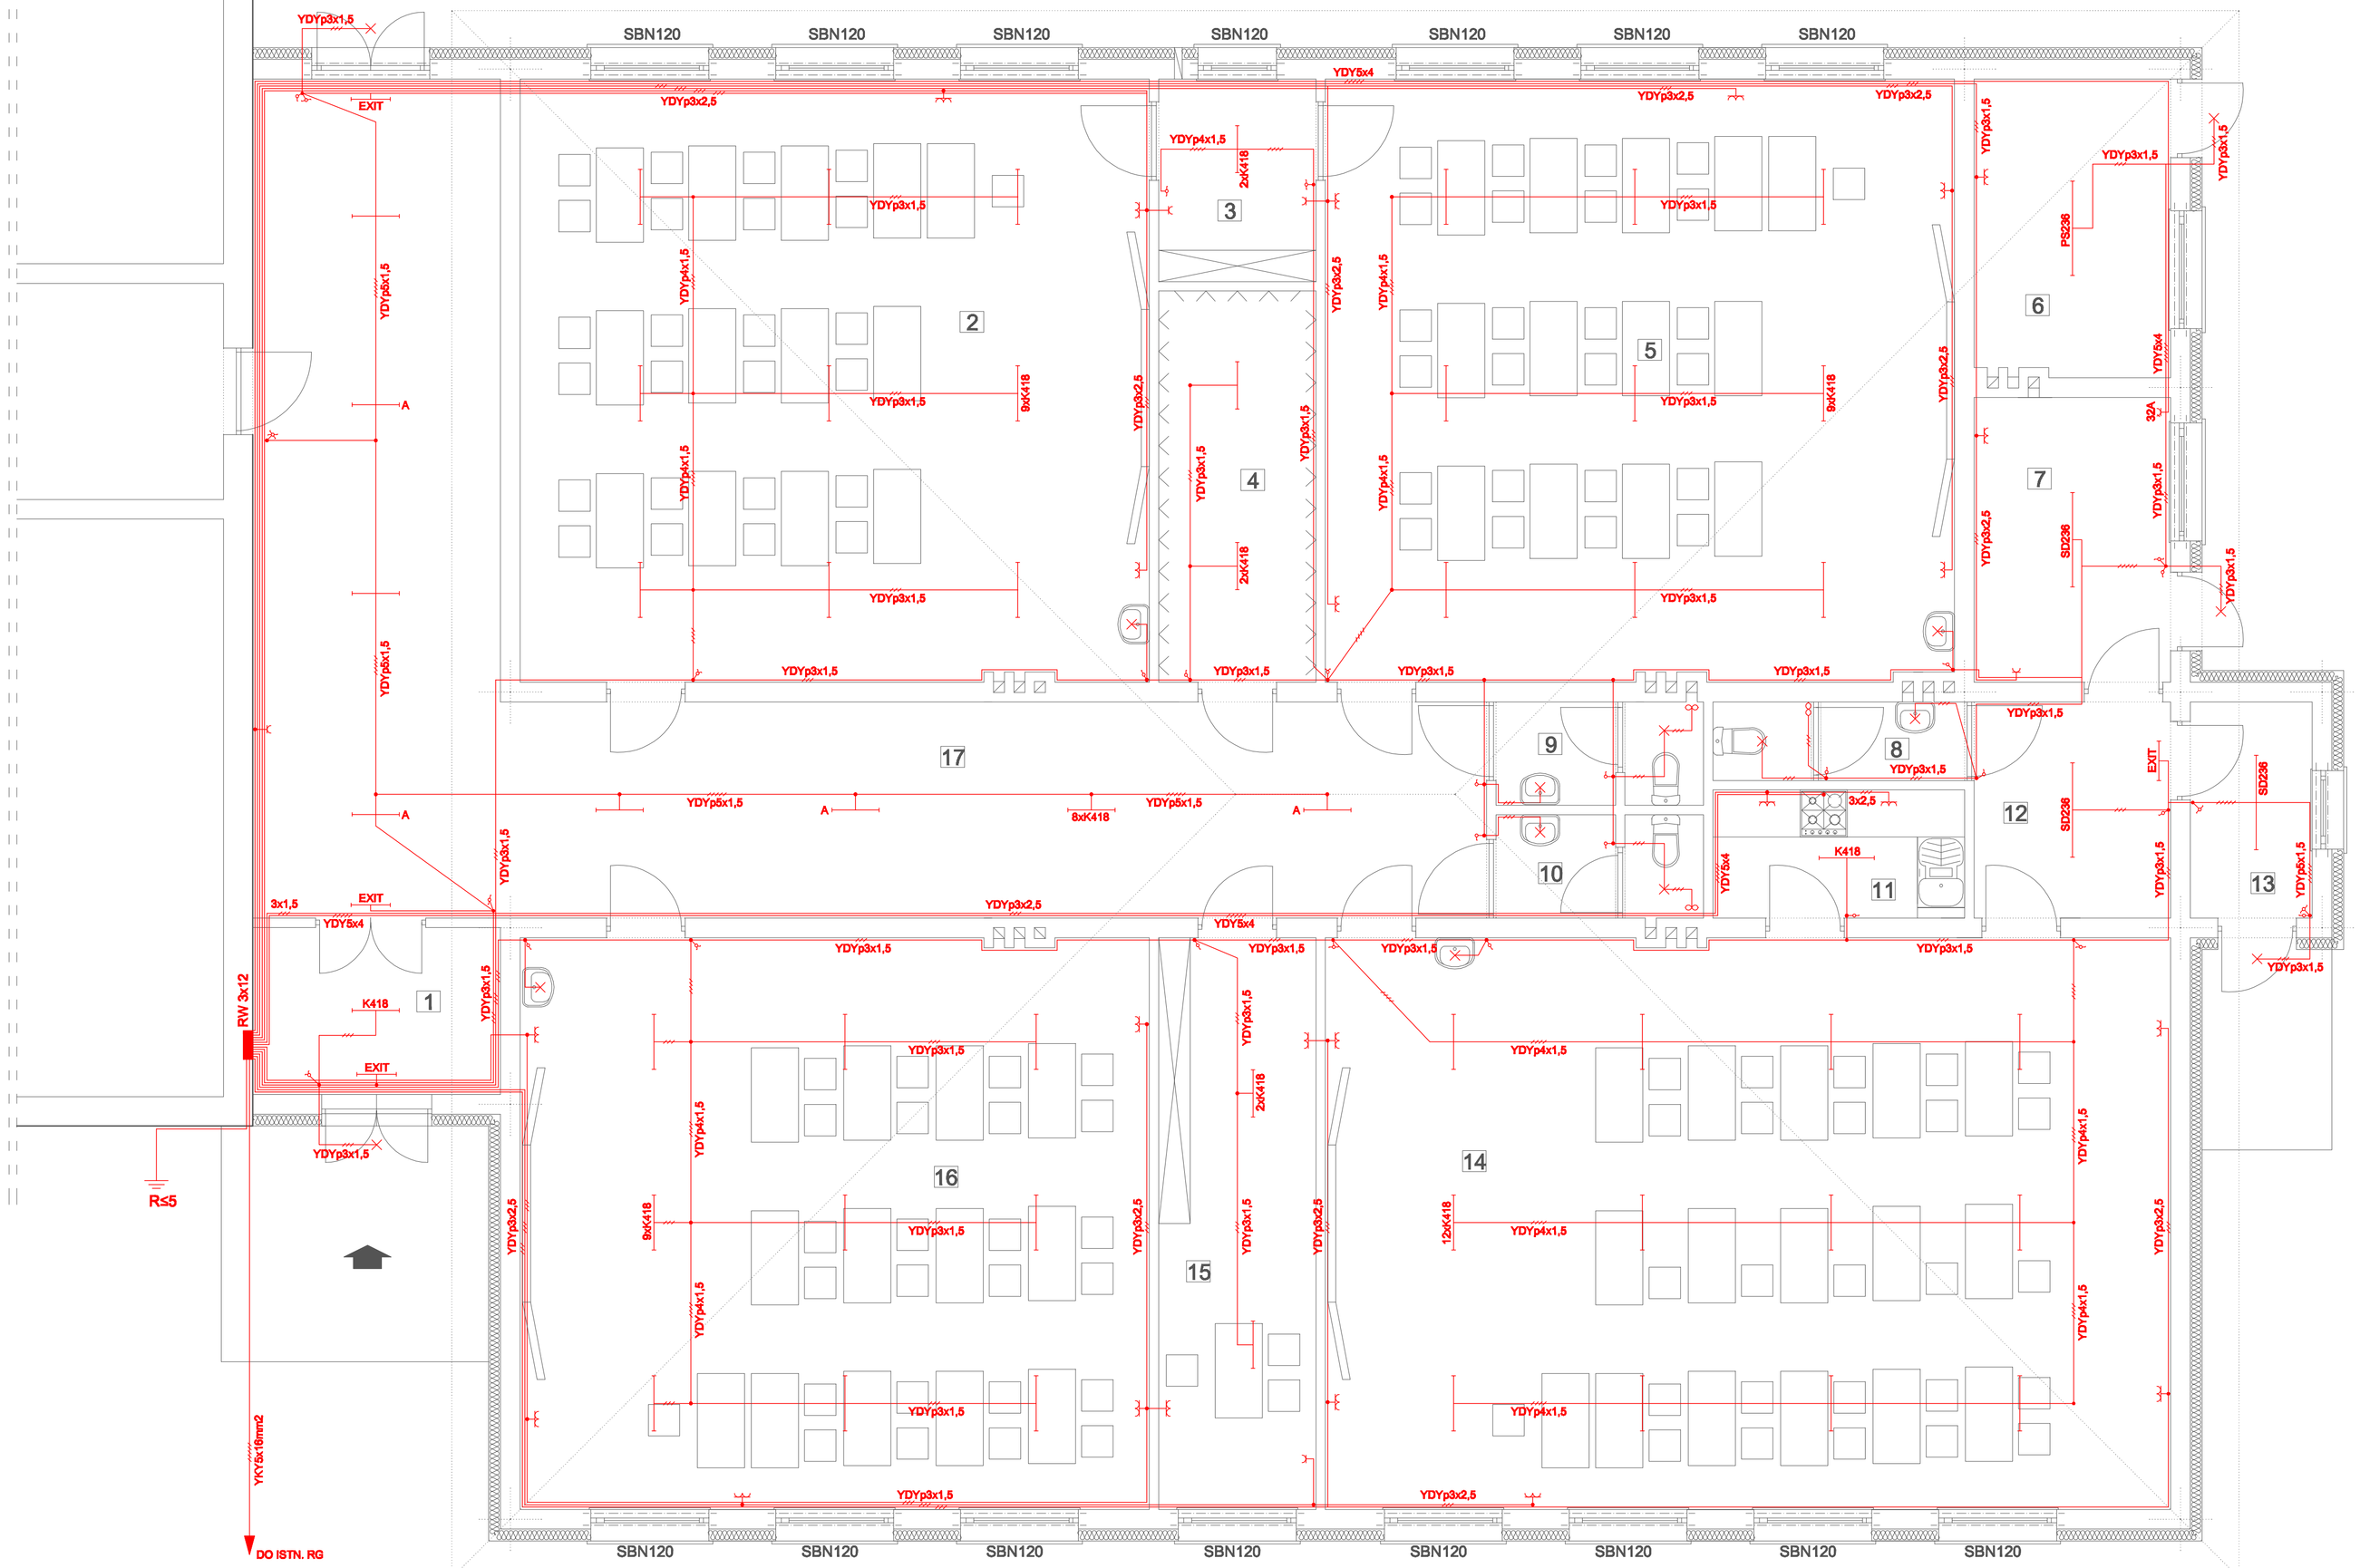

1 7,58 m2	WIATROŁAP PŁYTKI CERAMICZNE
2 61,40 m2	SALA LEKCYJNA WYKŁADZINA POLIFLOR
3 5,15 m2	ZAPLECZE SALI WYKŁADZINA POLIFLOR
4 9,86 m2	SZATNIA WYKŁADZINA POLIFLOR
5 61,40 m2	SALA LEKCYJNA WYKŁADZINA POLIFLOR
6 9,50 m2	KOTŁOWNIA PŁYTKI CERAMICZNE
7 9,06 m2	POM. GOSP PŁYTKI CERAMICZNE
8 3,20 m2	WC PŁYTKI CERAMICZNE
9 3,47 m2	WC PŁYTKI CERAMICZNE
10 3,47 m2	WC PŁYTKI CERAMICZNE
11 5,22 m2	ANEKS KUCHENNY PŁYTKI CERAMICZNE
12 6,88 m2	HOL PŁYTKI CERAMICZNE
13 4,28 m2	WIATROŁAP PŁYTKI CERAMICZNE
14 78,21 m2	SALA LEKCYJNA WYKŁADZINA POLIFLOR
15 14,55 m2	GABINET WYKŁADZINA POLIFLOR
16 58,20 m2	SALA LEKCYJNA WYKŁADZINA POLIFLOR
17 67,74 m2	KOMUNIKACJA PŁYTKI CERAMICZNE

BIURO PROJEKTOWE-LECHPROJEKT
63-100 Śrem/Piaski, ul. Jaśminowa 1
tel/fax (61)2810044, tel. kom 0602 689188 e-mail: lechprojekt@poczta.fm

NAZWA PROJEKTU: ROZBUDOWA ISTNIEJĄCEJ SZKOŁY

BRANŻA: INSTALACJE ELEKTRYCZNE

INWESTOR: Gmina Środa

ADRES BUDOWY: Dąbrowa, ul. Średnia 2, dz. nr 143/5

ZESPÓŁ PROJEKTOWY:
Instalacje elektryczne - inż. **Grzegorz Zielifald**
Instalacje elektryczne - mgr inż. Marek Urbańskl

NR UPR. I PODPIS
111/PW/93
577/7/PW

ZESPÓŁ SPRAWDZAJĄCY
Instalacje elektryczne - mgr inż. Ryszard Iesfeld

WKP/61600/PWOE/04

PRZEDMIOT: RZUT PRZYZIEMIA - instalacja oświetleniowa i gniazd

Numer rysunku:	Data:	Skala
E-1	VI/2015	1:50