


KONSTRUKCJA NAWIERZCHNI DRÓG

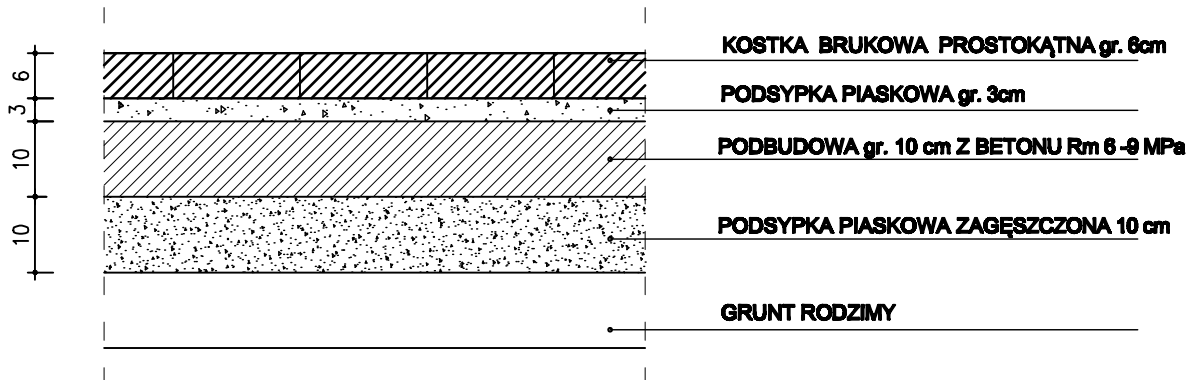

PLAN ORIENTACYJNY		SKALA: 1:100
		FAZA: P.B.
		DATA: 03.17r.
NAZWA I ADRES OBIEKTU BUDOWLANEGO : MIASTECZKO ROWEROWE Śrem, dz. nr ewid. 1916		BRANZA: DROGOWA
INWESTOR : Gmina Śrem 63-100 Śrem, ul. Plac 20 Października 1		
PROJ.	Stanisław Stachowiak	
OPR.		
OPR.		
SPR.		
"MS" PROJEKTOWANIE I NADZORY BUDOWLANE Miroslaw Stachowiak 63-100 Śrem, ul.Pertowa 6, Zbrudzewo 601-694-955		D.4 NR RYS.