


PD1 - PRZEKRÓJ PRZECZNY

BLACHODACHÓWKA
ŁATY DREWNIANE 4x5cm
KONTROLATY DREWNIANE 4x4cm
FOLIA PAROPRZEPUSZCZALNA
KROKIEW 7x20cm

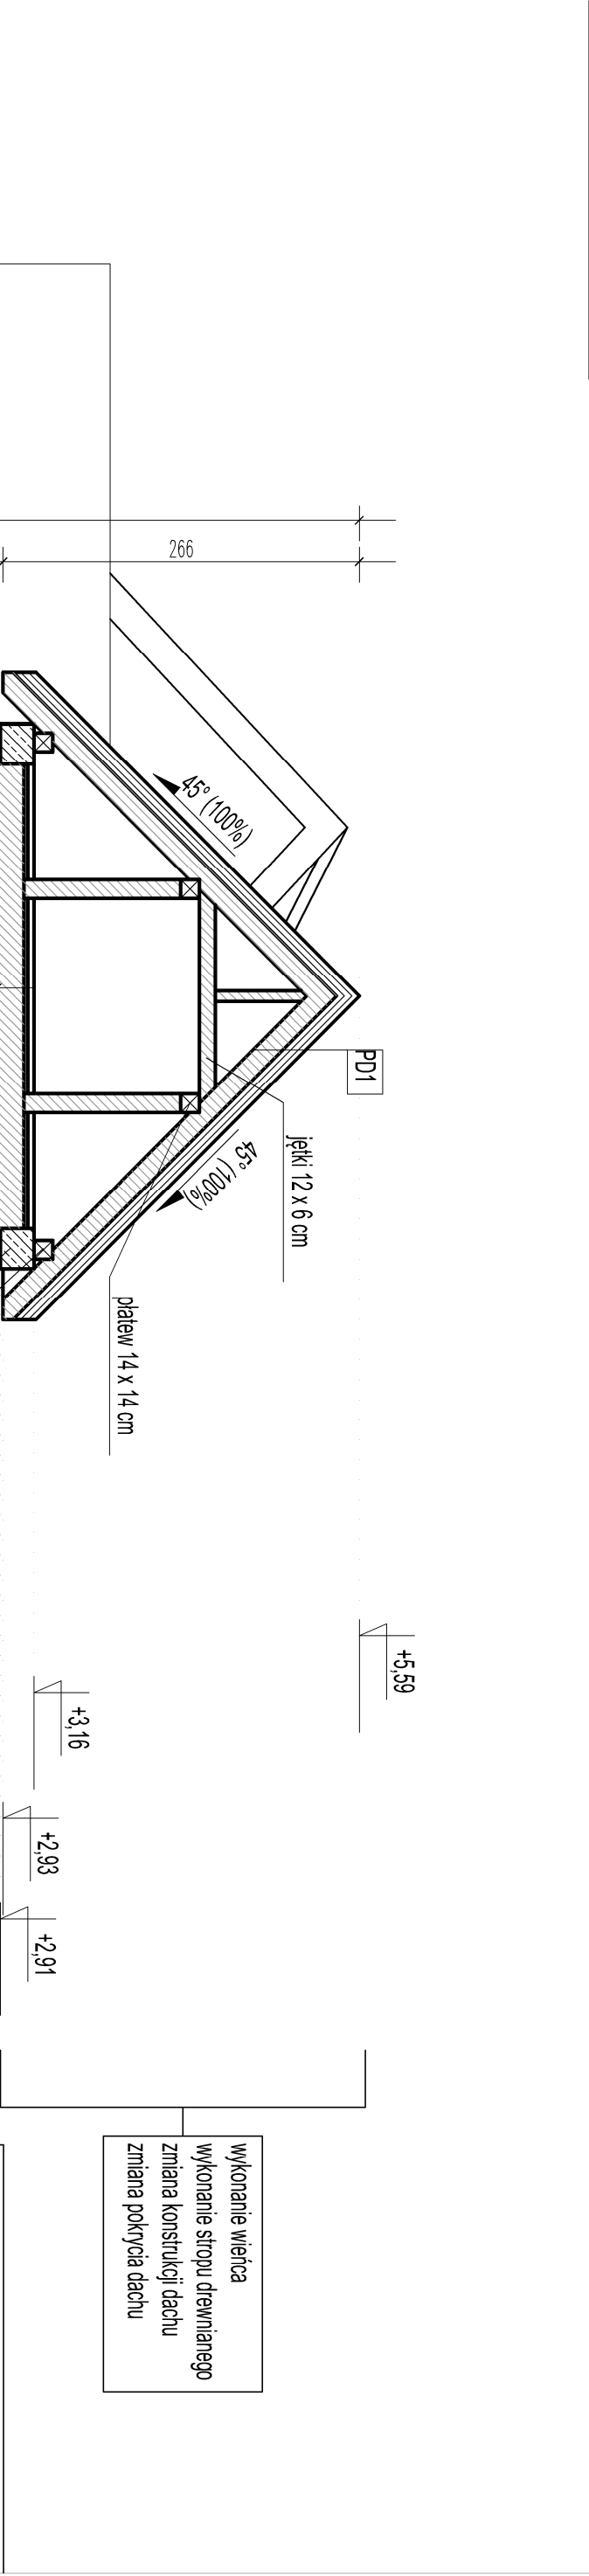

wykonanie więca
wykonanie stropu drewnianego
zmiana konstrukcji dachu
zmiana pokrycia dachu



gauza.eu
pracownia projektowa

INVESTOR
GMINA ŚREM

Pl. 20. Razdzenko 1
63-100 \$rem

JEDNOSTKA PROJEKTOWA

PRACOWNIA PROJEKTOWA

GRZEGORZ GAUZA

ul. Słoneczna 9, Białystok
63-000 Środa Wielkopolska

TEMAI

REMONT, NADBUDOWA ORAZ ZMIANA KONSTRUKCJI DACHU
BUDYNKU GŁÓWNEGO ORAZ BUDYNKU PIASZARNI – kat. IX

Štem, dz. 28/7

PROFESOR W SPECJALNOŚCI KONSTRUKCYJNO-BUDOWLANEJ	NR PR. BUDOWLANICH	7/32/19/W/2001 WP/004/7004/06 WP/006/7006/07	PODRS
PROFESOR W SPECJALNOŚCI ROZCIĄGACZOWEJ	NR PR. BUDOWLANICH	WP/04/006/1096/13/2009 WP-07/08	PODRS

ETAP	PROJEKT BUDOWLANIY		
BRANZA	BUDOWLANIA		
TEMAT PRZECINU	PRZECIEK BUDYNKU GŁÓWNEGO		
DATA	SKALA	NR PRZECINU	NR STRONY
I/2017	1:100	PB-07	