



PRZEKRÓJ PRZESZ KONSTRUKCJĘ STROPU




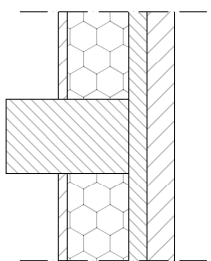


sucny jostych z pyl g-k	4,5 cm
deski	3,0 cm
plyty z welny szklanej	10,0 cm
plyty g-k	1,5 cm

KONSTRUKCJA STROPU DREWNIANEGO

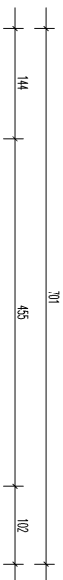

KONSTRUKCJA ZACHU

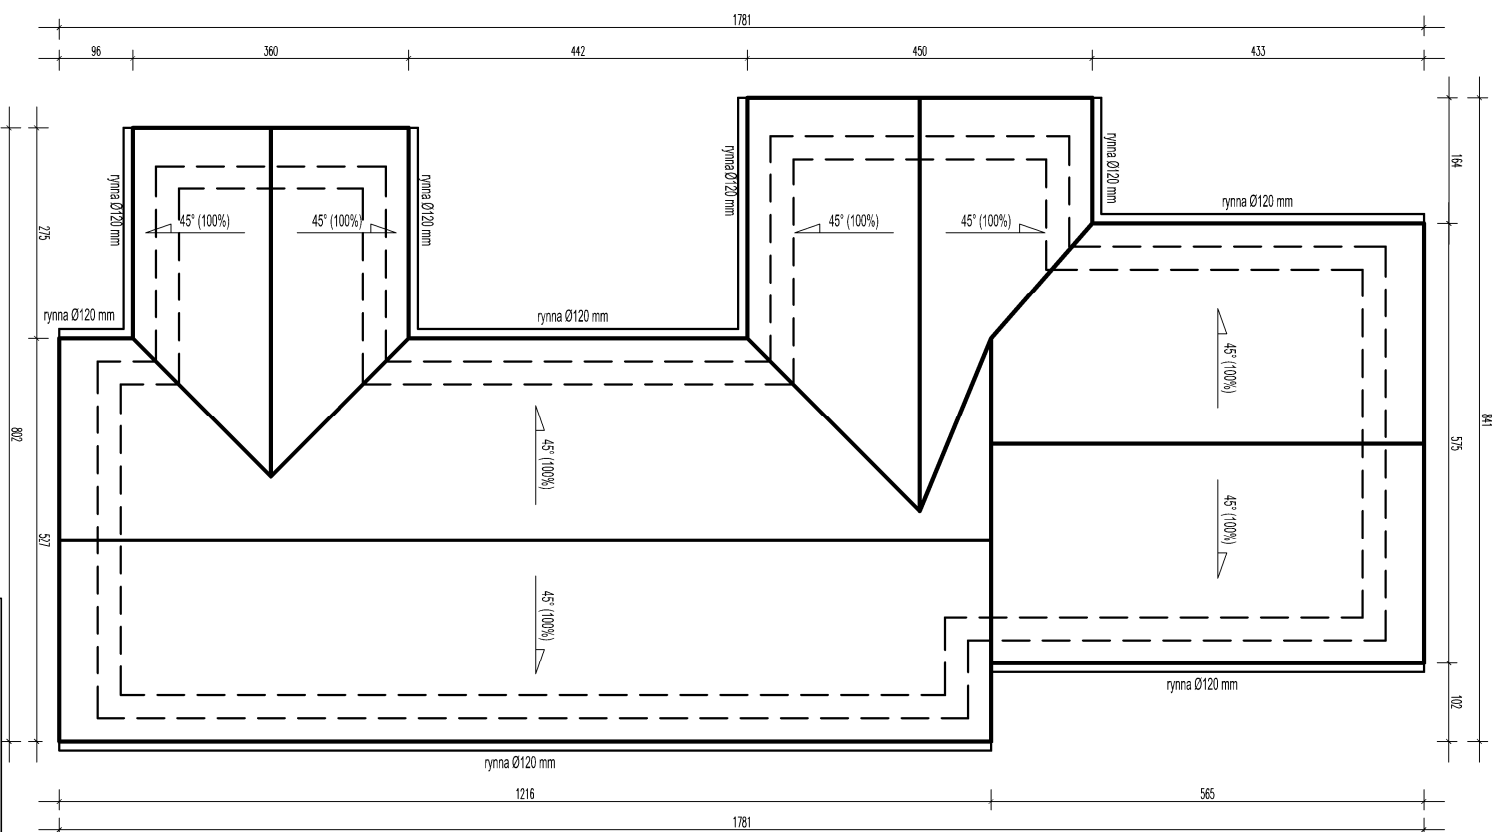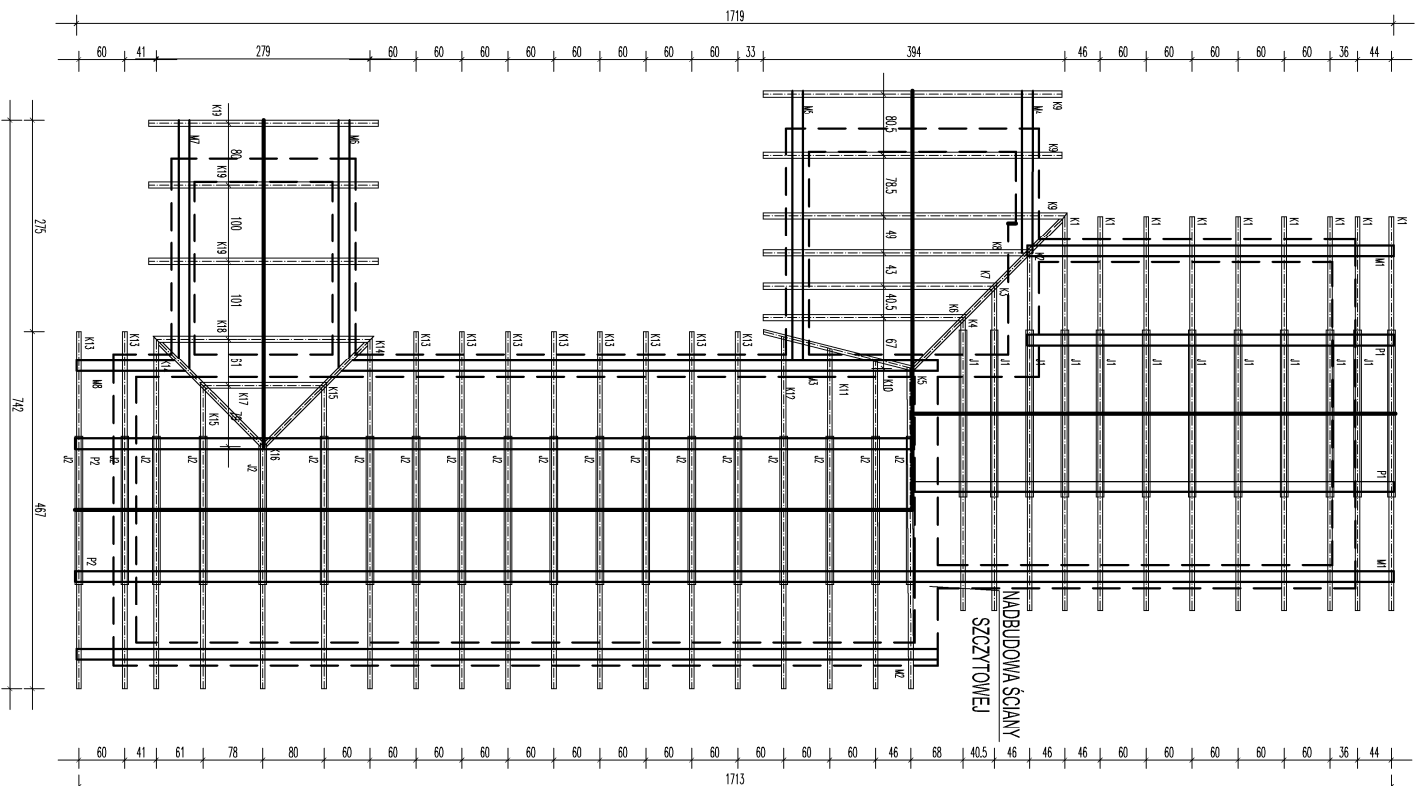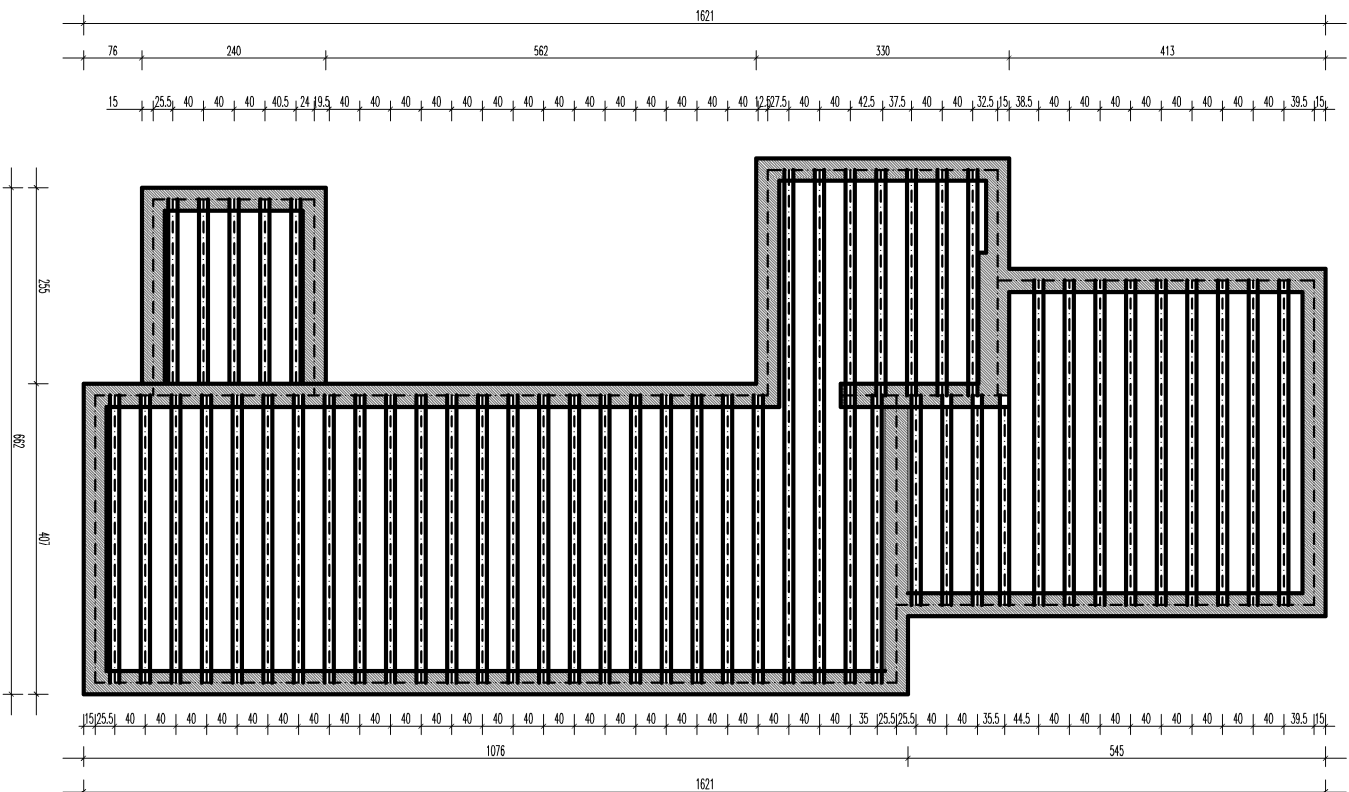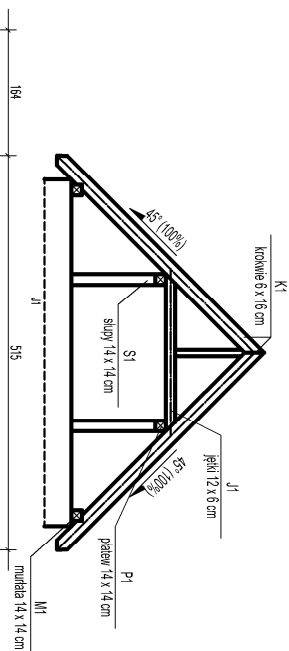

RZUŹ POLACI DACHU

[illegible]