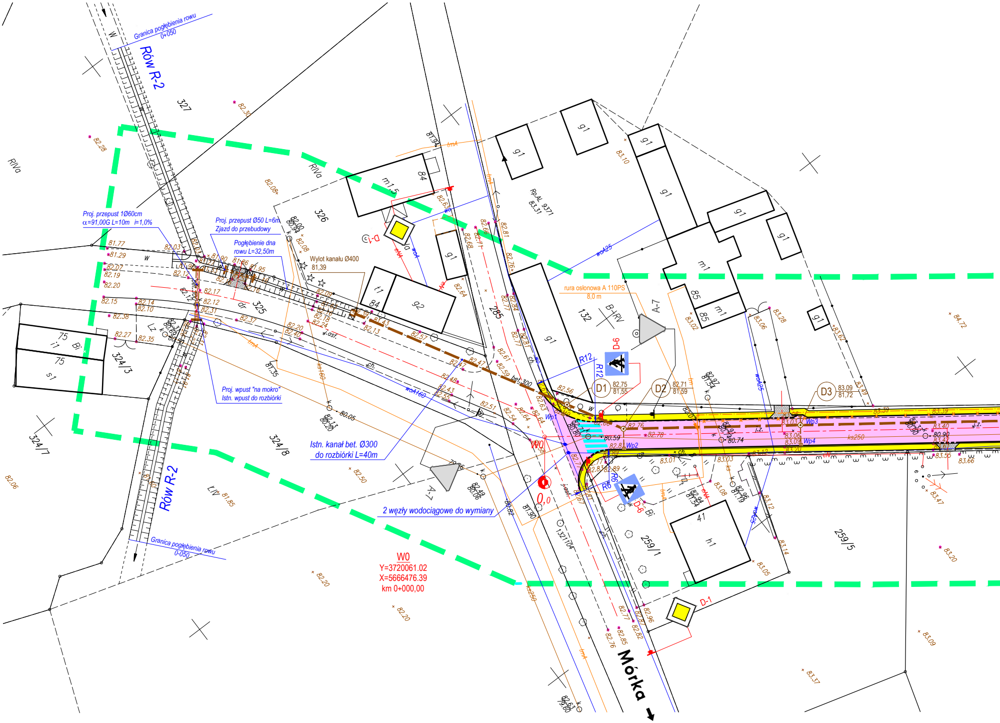
Granica pogłębienia rowu
0+050
Rów R-2
327
RIVa
326
325
324/3
324/7
324/8
75
Bi
75
s1
84
m1,5
g1
t1
g2
285
132
B-RV
Rp.AL 9371
83,31
m1
85
259/1
259/5
41
h1
Proj. przepust 1Ø60cm
α=91,00G L=10m i=1,0%
Proj. przepust Ø50 L=6m
Zjazd do przebudowy
Pogłębienie dna
rowu L=32,50m
Wylot kanału Ø400
81,39
rura osłonowa A 110PS
8,0 m
Proj. wpust "na mokro"
Istn. wpust do rozbiórki
Istn. kanał bet. Ø300
do rozbiórki L=40m
2 węzły wodociągowe do wymiany
Granica pogłębienia rowu
0-050
Rów R-2
W0
Y=3720061.02
X=5666476.39
km 0+000,00
W0
0,0
D1 82,75 81,55
D2 82,71 81,59
D3 83,09 81,72
D-1
D-1
D-6
D-6
A-7
A-7
R12
R12
R6
R6
Wp1
Wp2
Wp3
Wp4
bet.300
ks250
ks160
wA160
wA25
tmA
eNA
Mórka

wieś DALEWO

Sekcje: 433.132.16; 433.31.204

Województwo: WIELKOPOLSKIE
Gmina: Śrem
Obręb: Dalewo

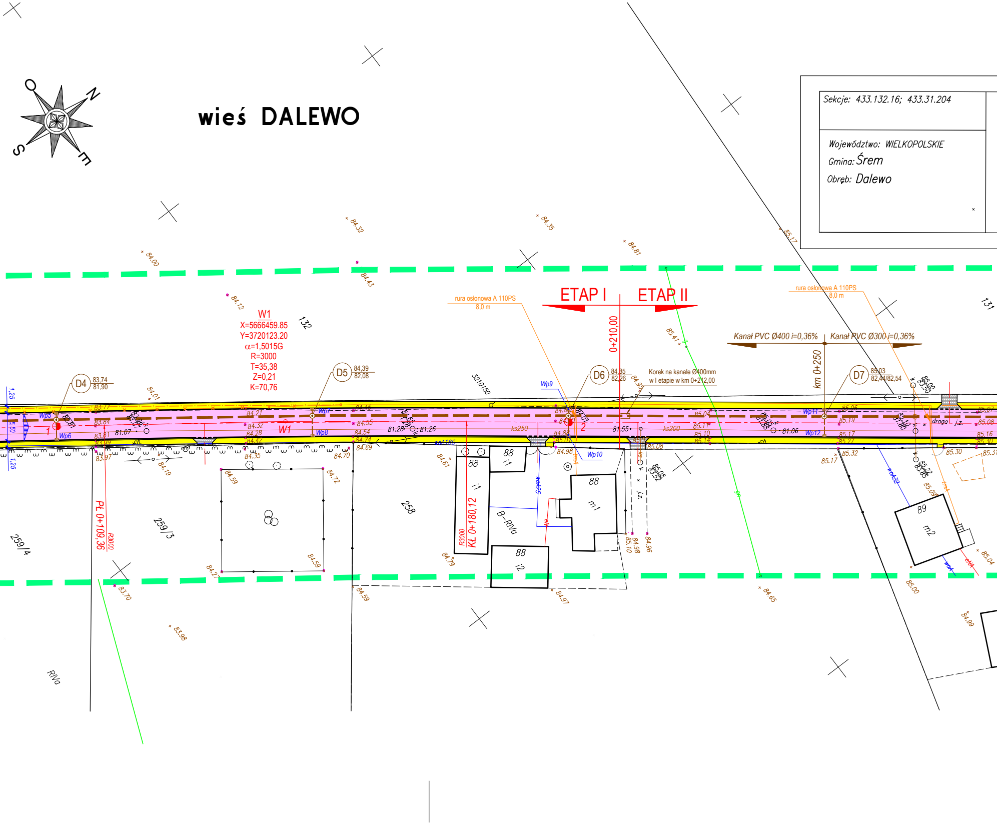

N
E
S
O
ETAP I
ETAP II
0+210,00
km 0+250
Kanał PVC Ø400 i=0,36%
Kanał PVC Ø300 i=0,36%
W1
X=5666459.85
Y=3720123.20
α=1,5015G
R=3000
T=35,38
Z=0,21
K=70,76
rura oslonowa A 110PS
8,0 m
Korek na kanale Ø400mm
w I etapie w km 0+212,00
D4 83,74 81,90
D5 84,39 82,08
D6 84,35 82,26
D7 85,03 82,44/82,54
Wp5
Wp6
Wp7
Wp8
Wp9
Wp10
Wp11
Wp12
1
2
W1
ks250
ks200
81.07
81.28
81.26
81.55
81.06
Pł 0+109,36
R3000
KŁ 0+180,12
R3000
132
131
3210150
258
259/3
259/4
88
i1
i2
m1
89
m2
B–RIVa
RIVa
droga
j.z.
1,25
5,50
1,25

MAPA ZASADNICZA
Mapa do celów projektowych

skala 1:500

1.Osnowa pozioma: układ 1965, strefa 4
2.Osnowa wysokościowa:poziom odniesienia – Kronsztadt
3.Mapa powstała w wyniku dygitalizcji sekcji 433.132.11; 433.132.161; 433.31.204
4.W zasięgu opracowania niniejsza mapa jest zgodna z treścią mapy zasadniczej znajdującej się w zasobie geodezyjnym i kartograficznym.

Mapa aktualna na dzień..........12.07.2010..........
w zasięgu zlecenia: 🟩 🟩 🟩

Nie wyklucza się istnienia w terenie innych nie wykazanych na niniejszej mapie urządzeń podziemnych, które nie były zgłoszone do inwentaryzacji lub o których brak jest informacji w instytucjach branżowych

Wszelkie trwałe obiekty budowlane podlegają wytyczeniu przez jednostki wykonawstwa geodezyjnego

Wykonawca:

PRACOWNIA
GEODEZYJNO-KARTOGRAFICZNA
Jakub Kraski
os. Jagiellońskie 4/9, 63-000 Środa Wlkp.
tel. 0-603 891-882
NIP 777-243-58-59 REG. 300192220

mgr inż. Łukasz Filipowski
GEODETA UPRAWNIONY
nr uprawnień zawodowych GGK, 19030
tel. 61 652 22 22, kom. 501 721 004
e-mail: lukasz.filipowski@kadex.poznan.pl

Zam. 2404/2010 KERG. 605-6/2010

STAROSTA ŚREMSKI
POWIATOWY OŚRODEK DOKUMENTACJI
GEODEZYJNEJ I KARTOGRAFICZNEJ
w ŚREMIE

W obszarze oznaczonym linią przerywaną dokonano aktualizacji treści mapy zasadniczej. Dokumenty z pomiaru uzupełniającego przyjęto do zasobu w dniu ....2010 -07- 28.................. i zaewidencjonowano pod nr .... KERG. 605–6/2010.............

Niniejsza mapa może służyć do celów projektowych

Projektowane obiekty budowlane wymagające pozwolenia na budowę podlegają wytyczeniu i inwentaryzacji powykonawczej przez jednostki uprawnione do wykonywania prac geodezyjnych

Śrem, dnia ...2010 -07- 28

z up. Starosty

....
(imię i nazwisko, podpis, stanowisko służbowe osoby upoważnionej)

STAROSTA ŚREMSKI

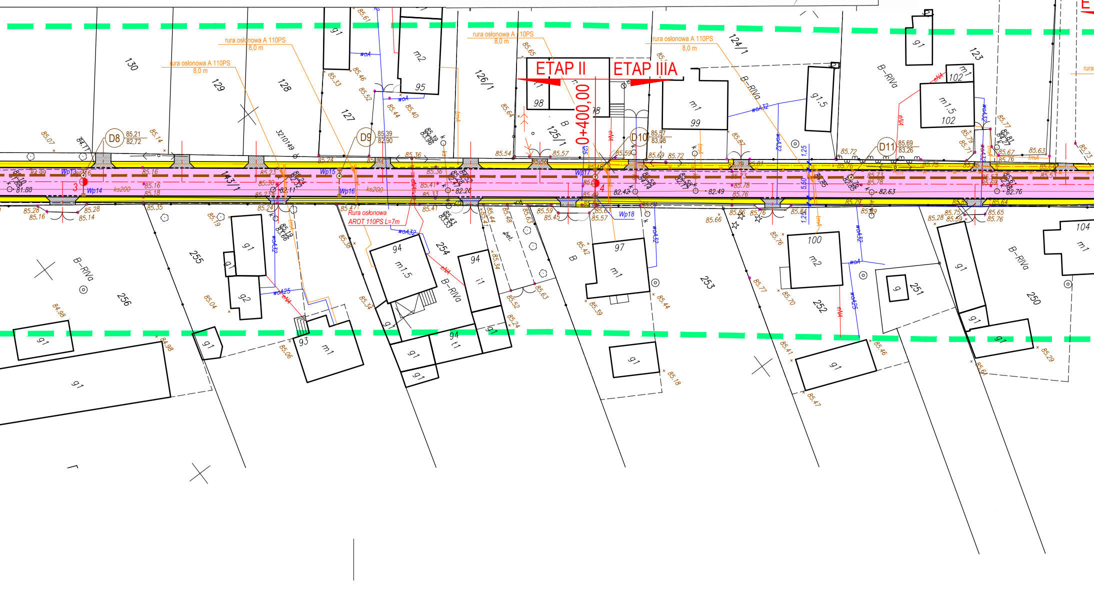

ETAP II
ETAP IIIA
0+400,00
D8 85.21 82.72
D9 85.39 82.90
D10 85.57 83.08
D11 85.69 83.26
rura osłonowa A 110PS 8,0 m
rura osłonowa A 110PS 8,0 m
rura osłonowa A 110PS 8,0 m
rura osłonowa A 110PS 8,0 m
Rura osłonowa AROT 110PS L=7m
Wp13
Wp14
Wp15
Wp16
Wp17
Wp18
ks200
woA32
woA25
eNN
B-RIVa
130
129
128
127
126/1
125/1
124/1
123
143/1
3210/49
256
255
254
253
252
251
250
98
99
95
97
100
102
104
94
93
m1
m2
m1,5
i1
t1
g1
g2
g1,5
pet.

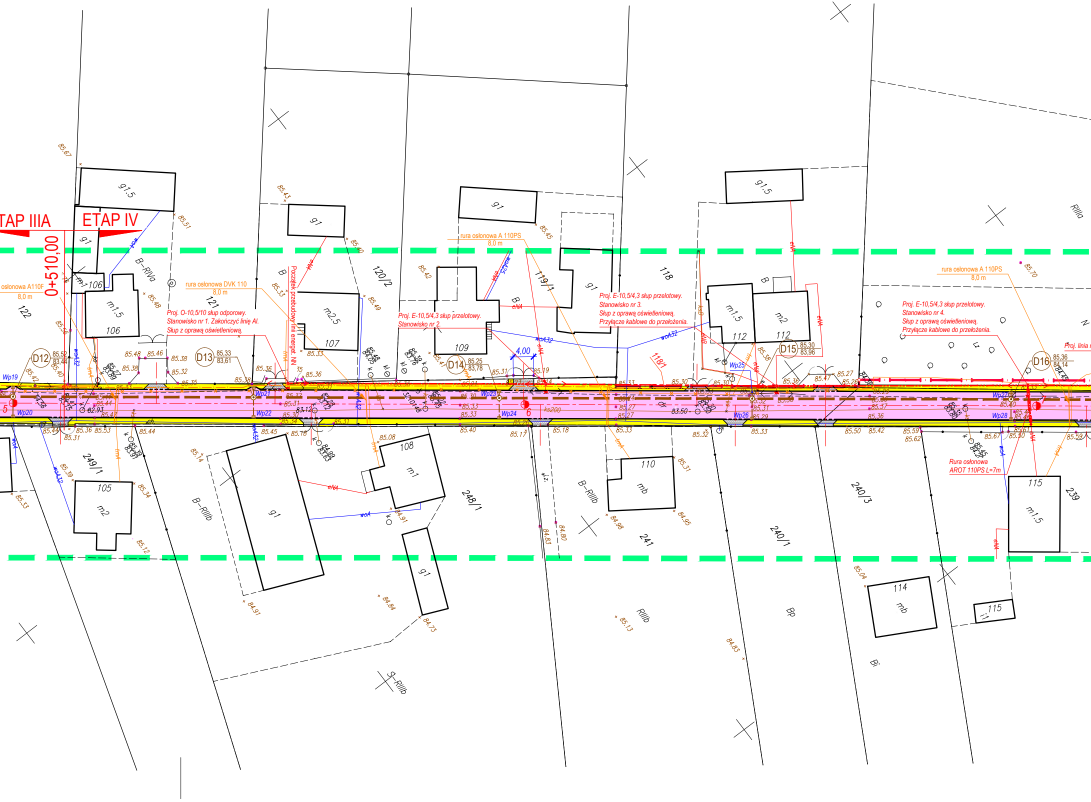
TAP IIIA
ETAP IV
0+510,00
osłonowa A110F
8,0 m
rura osłonowa DVK 110
8,0 m
Proj. O-10,5/10 słup odporowy.
Stanowisko nr 1. Zakończyć linię Al.
Słup z oprawą oświetleniową.
Początek przebudowy linii energet. NN
rura osłonowa A 110PS
8,0 m
Proj. E-10,5/4,3 słup przelotowy.
Stanowisko nr 2.
Proj. E-10,5/4,3 słup przelotowy.
Stanowisko nr 3.
Słup z oprawą oświetleniową.
Przyłącze kablowe do przełożenia.
rura osłonowa A 110PS
8,0 m
Proj. E-10,5/4,3 słup przelotowy.
Stanowisko nr 4.
Słup z oprawą oświetleniową.
Przyłącze kablowe do przełożenia.
Proj. linia n
Rura osłonowa
AROT 110PS L=7m
D12
85,52
83,44
D13
85,33
83,61
D14
85,25
83,78
D15
85,30
83,96
D16
85,36
84,14
4,00
Wp19
Wp20
Wp21
Wp22
Wp23
Wp24
Wp25
Wp26
Wp27
Wp28
122
121
120/2
119/1
118
118/1
249/1
248/1
241
240/3
240/1
239
B-RIVa
B-RIIIb
S-RIIIb
RIIIb
RIIIa
Bp
Bi
106
107
108
109
110
112
114
115
105
g1
g1,5
m1,5
m2
m2,5
m1
mb
woA32
woA
eNA
ks200
85.67
85.51
85.43
85.40
85.45
85.42
85.49
85.48
85.46
85.38
85.32
85.36
85.33
85.31
85.56
85.70
85.27
85.47
85.44
85.53
85.45
85.78
85.08
85.40
85.17
85.18
85.33
85.32
85.50
85.42
85.59
85.62
85.67
85.39
85.34
85.14
85.12
85.33
84.91
84.84
84.73
84.91
84.98
84.95
84.83
84.80
85.04
85.13
84.83
83.50
83.12
82.93

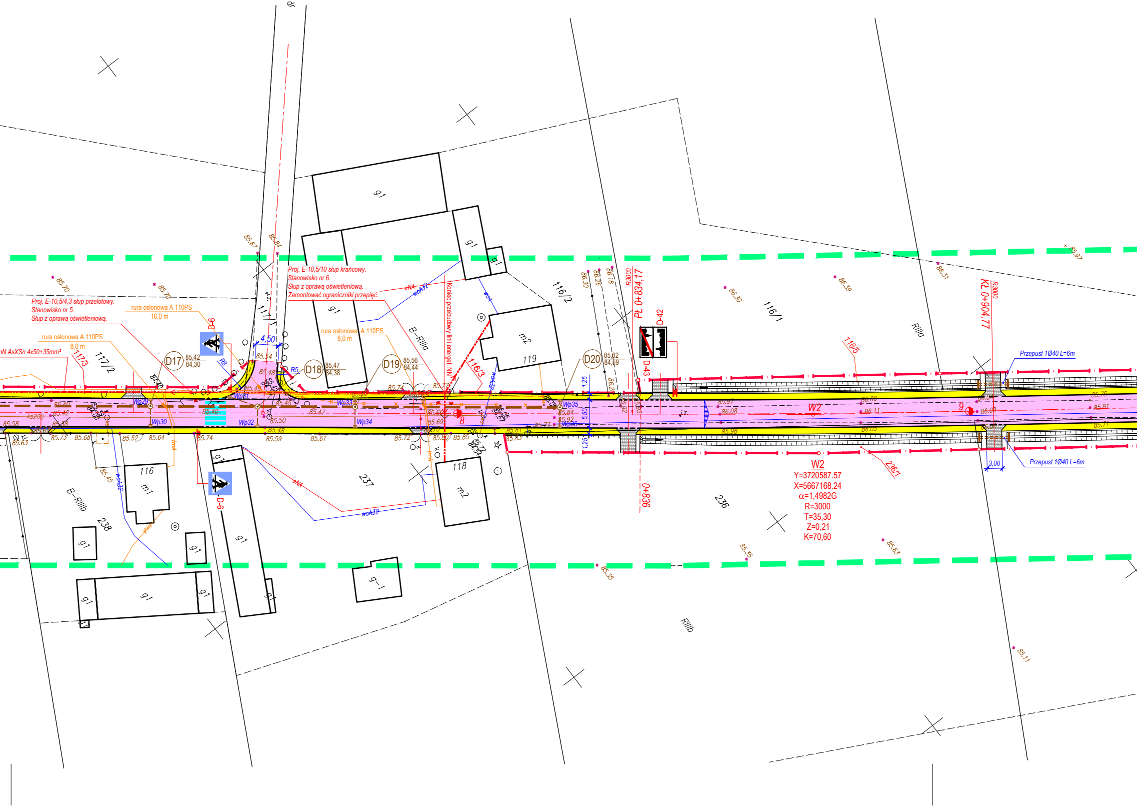
Proj. E-10,5/4,3 słup przelotowy.
Stanowisko nr 5.
Słup z oprawą oświetleniową.
Proj. E-10,5/10 słup krańcowy.
Stanowisko nr 6.
Słup z oprawą oświetleniową.
Zamontować ograniczniki przepięć.
rura osłonowa A 110PS
16,0 m
rura osłonowa A 110PS
8,0 m
rura osłonowa A 110PS
8,0 m
nN AsXSn 4x50+35mm²
Koniec przebudowy linii energet. NN
D17
85,42
84,30
D18
85,47
84,38
D19
85,56
84,44
D20
85,82
84,59
D-6
D-6
D-42
D-43
4,50
R8
R5
1,25
5,50
1,25
3,00
Wp29
Wp30
Wp31
Wp32
Wp33
Wp34
Wp35
Wp36
PŁ 0+834,17
R3000
0+836
KŁ 0+904,77
R3000
Przepust 1Ø40 L=6m
Przepust 1Ø40 L=6m
W2
W2
Y=3720587.57
X=5667168.24
α=1,4982G
R=3000
T=35,30
Z=0,21
K=70,60
8
9
117/1
117/2
117/3
116/1
116/2
116/3
116/5
236/1
236
237
238
116
118
119
B–RIIIa
B–RIIIb
RIIIa
RIIIb
g1
m1
m2
g–1
eNA
woA32
woA
ks200
tm4
dr
85.70
85.70
85.67
85.84
85.54
85.48
85.45
85.49
85.40
85.42
85.58
85.73
85.68
85.63
85.52
85.64
85.74
85.59
85.61
85.50
85.47
85.48
85.72
85.74
85.77
85.66
85.69
85.80
85.85
85.81
85.83
85.84
85.92
85.77
85.72
84.54
86.06
84.67
86.30
86.26
86.18
86.30
86.39
86.31
85.97
86.08
85.98
86.00
86.11
86.05
86.04
86.09
86.00
85.75
85.81
85.71
85.97
85.45
85.35
85.63
85.35
85.11

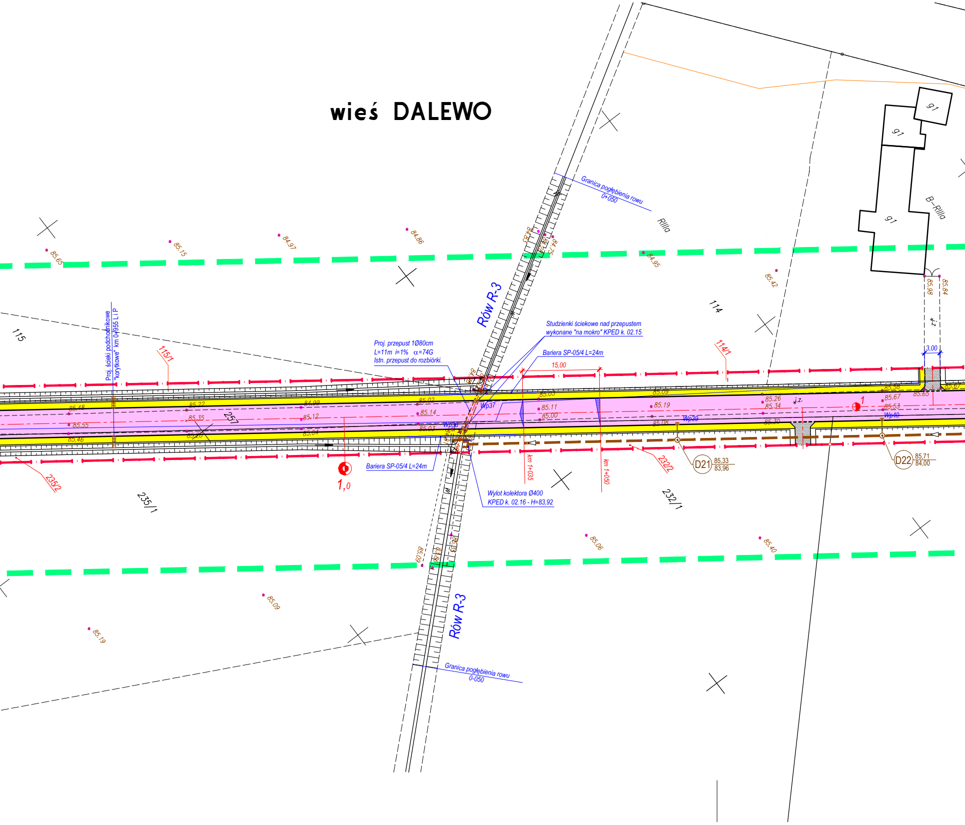
wieś DALEWO
Rów R-3
Rów R-3
Granica pogłębienia rowu
0+050
Granica pogłębienia rowu
0-050
RIIIa
B-RIIIa
91
91
91
114
114/1
115
115/1
257
235/1
235/2
232/1
232/2
Proj. ścieki podchodnikowe
"korytkowe" km 0+955 L i P
Proj. przepust 1Ø80cm
L=11m i=1% α=74G
Istn. przepust do rozbiórki.
Studzienki ściekowe nad przepustem
wykonane "na mokro" KPED k. 02.15
Bariera SP-05/4 L=24m
Bariera SP-05/4 L=24m
15,00
3,00
Wylot kolektora Ø400
KPED k. 02.16 - H=83,92
km 1+035
km 1+050
Wp37
Wp38
Wp39
Wp40
j.z.
j.z.
1,0
1
D21 85,33 / 83,96
D22 85,71 / 84,00
85.65
85.15
84.97
84.86
84.95
85.42
85.98
85.84
84.75
85.48
85.55
85.46
85.22
85.35
85.28
84.99
85.12
85.04
85.02
85.14
85.03
85.05
85.11
85.00
85.09
85.19
85.08
85.26
85.34
85.30
85.58
85.67
85.53
85.65
85.67
85.06
85.40
85.09
85.19
85.09

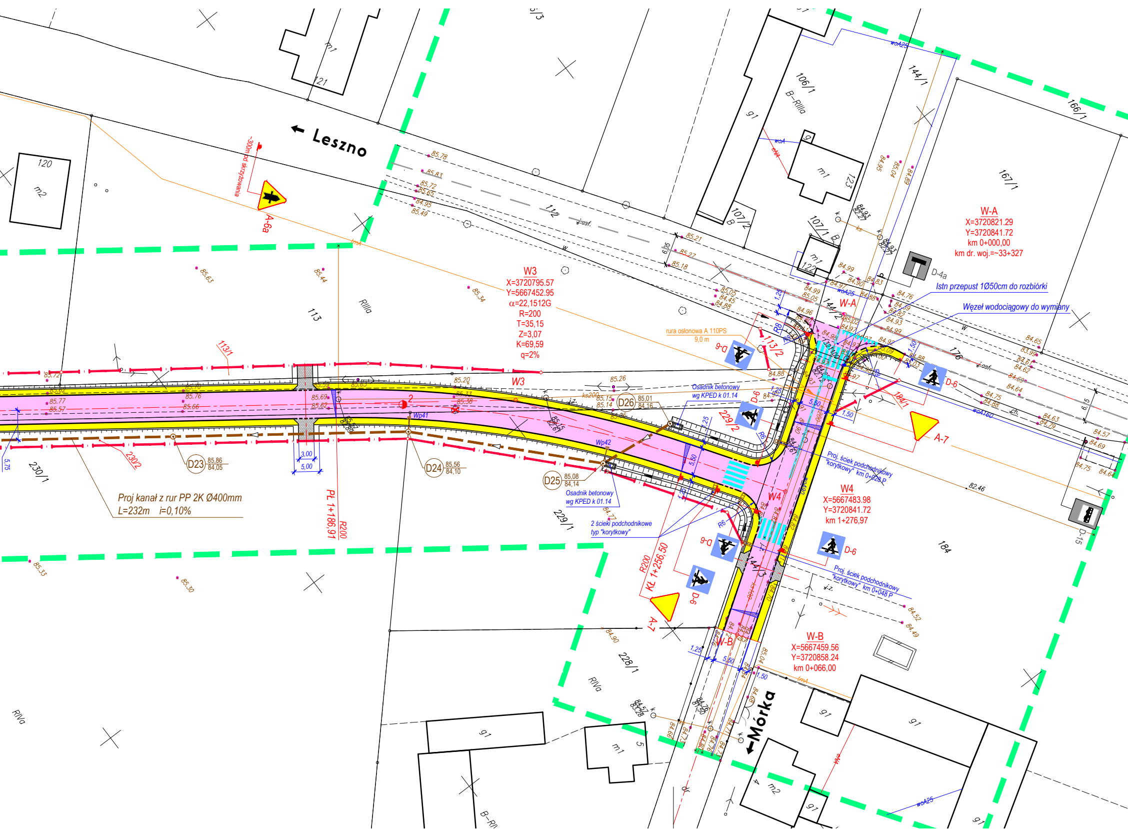
← Leszno
Mórka→
W3
X=3720795.57
Y=5667452.95
α=22,1512G
R=200
T=35,15
Z=3,07
K=69,59
q=2%
W-A
X=3720821.29
Y=3720841.72
km 0+000,00
km dr. woj.=~33+327
W4
X=5667483.98
Y=3720841.72
km 1+276,97
W-B
X=5667459.56
Y=3720858.24
km 0+066,00
Istn przepust 1Ø50cm do rozbiórki
Węzeł wodociągowy do wymiany
rura osłonowa A 110PS
9,0 m
Osadnik betonowy
wg KPED k 01.14
2 ścieki podchodnikowe
typ "korytkowy"
Proj. ściek podchodnikowy
"korytkowy" km 0+028 P
Proj. ściek podchodnikowy
"korytkowy" km 0+048 P
Proj kanał z rur PP 2K Ø400mm
L=232m i=0,10%
PŁ 1+186,91
R200
R200
KŁ 1+256,50
~300m od skrzyżowania
A-6a
A-7
A-7
D-6
D-6
D-6
D-6
D-4a
D-15
D23
D24
D25
D26
Wp41
Wp42
R6
R6
R8
3,00
5,00
5,50
5,50
1,25
1,50
5.75
113
113/1
113/2
112
120
121
122
123
106/1
107/1
107/2
144/1
144/2
144/3
166/1
167/1
176
184
184/1
228/1
229/1
229/2
230/1
230/2
RIIIa
RIVa
B-RIIIa
m1
m2
9
91
5

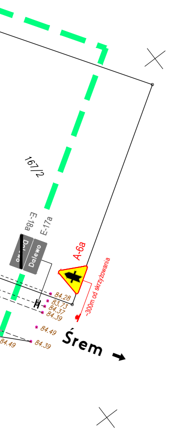
167/2
E-18a
E-17a
Dal
Dalewo
A-6a
~300m od skrzyżowania
84.28
83.73
84.37
84.39
84.49
84.39
84.49
Śrem →

OZNACZENIA:

—	Granice ewidencyjne działek w obszarze pasa drogowego (istniejące)
▬ · ▬	Granica pasa drogowego (nowe)
🟨	Proj. nawierzchnia chodników z kostki betonowej brukowej
▦	Proj. naw. wjazdów z kostki beton. w kolorze grafitowym
🟪	Proj. nawierzchnia jezdni z kostki brukowej szarej
☐	Tereny zieleni

UZBROJENIE PROJEKTOWANE:

D2 84,23 82,13	Proj. kanał deszczowy rozsączający z rur PVC Ø400mm
Wp25	Proj. wpusty deszcz. z przykanalikiem z rur PVC klasy S Ø200mm
	Proj. przebudowa linii napowietrznej energetycznej NN z przyłączami (przyłącza napowietrzne do wymiany). Oprawy oświetleniowe montować pod przewodem samonośnym.
	Istniejąca linia nN do demontażu.
	Projektowane kable telekomunikacyjne

UWAGI:

1. Studzienki (skrzynki) dla istn. urządzeń podziemnych należy wyregulować do rzędnych projektowanego terenu.

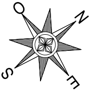

ZPiRD
Poznań
Rok założenia
1990

ZAKŁAD PROJEKTOWANIA
i REALIZACJI DRÓG
mgr inż. Zenon Jurga
62-070 Dąbrowa ul. Leśna 26

STADIUM:
PROJEKT BUDOWLANO-WYKONAWCZY

INWESTOR:
Gmina Śrem

OBIEKT:
ROZBUDOWA DROGI GMINNEJ klasy "L" w Dalewie gm. Śrem - Etap I

BRANŻA:
PROJEKT drogowy

PRZEDMIOT RYSUNKU:
PLAN SYTUACYJNY

SKALA:
1:500

PROJEKTANT:
mgr inż. Zenon Jurga
Uprawnienia budowlane do projektowania i kierowania
robotami budowlanymi bez ograniczeń w specjalności: drogi
Nr ewid. upr.: 165/73 WZDP Poznań

PODPIS:

DATA OPRAC.:
04.2017

SPRAWDZAJĄCY:
mgr inż. Jacek Holtzer
Uprawnienia budowlane do projektowania i kierowania
robotami budowlanymi bez ograniczeń w specjalności: drogi
Nr ewid. upr.: 133/69 i 40/72 WZDP Poznań

PODPIS:

NR RYS.:
2.