


MIEJSCOWY PLAN ZAGOSPODAROWANIA PRZESTRZENNEGO
TERENÓW POŁOŻONYCH WE WSI PSARSKIE

SKALA 1:1000

0 10 50 100

OBJAŚNIENIA

- GRANICA OBSZARU OBJĘTEGO PLANEM
- LINIA ROZGRANICZAJĄCA TERENY O RÓŻNYM PRZEZNACZENIU
LUB RÓŻNYCH ZASADACH ZAGOSPODAROWANIA
- NIEPRZEKRACZALNA LINIA ZABUDOWY
- TERENY ZABUDOWY MIESZKANIOWEJ JEDNORODZINNEJ
I ZABUDOWY USŁUGOWEJ
- TERENY ZABUDOWY USŁUGOWEJ
- TERENY DRÓG PUBLICZNYCH DOJAZDOWYCH
- NAPOWIERZCHNIOWA LINIA ELEKTROENERGETYCZNA SN

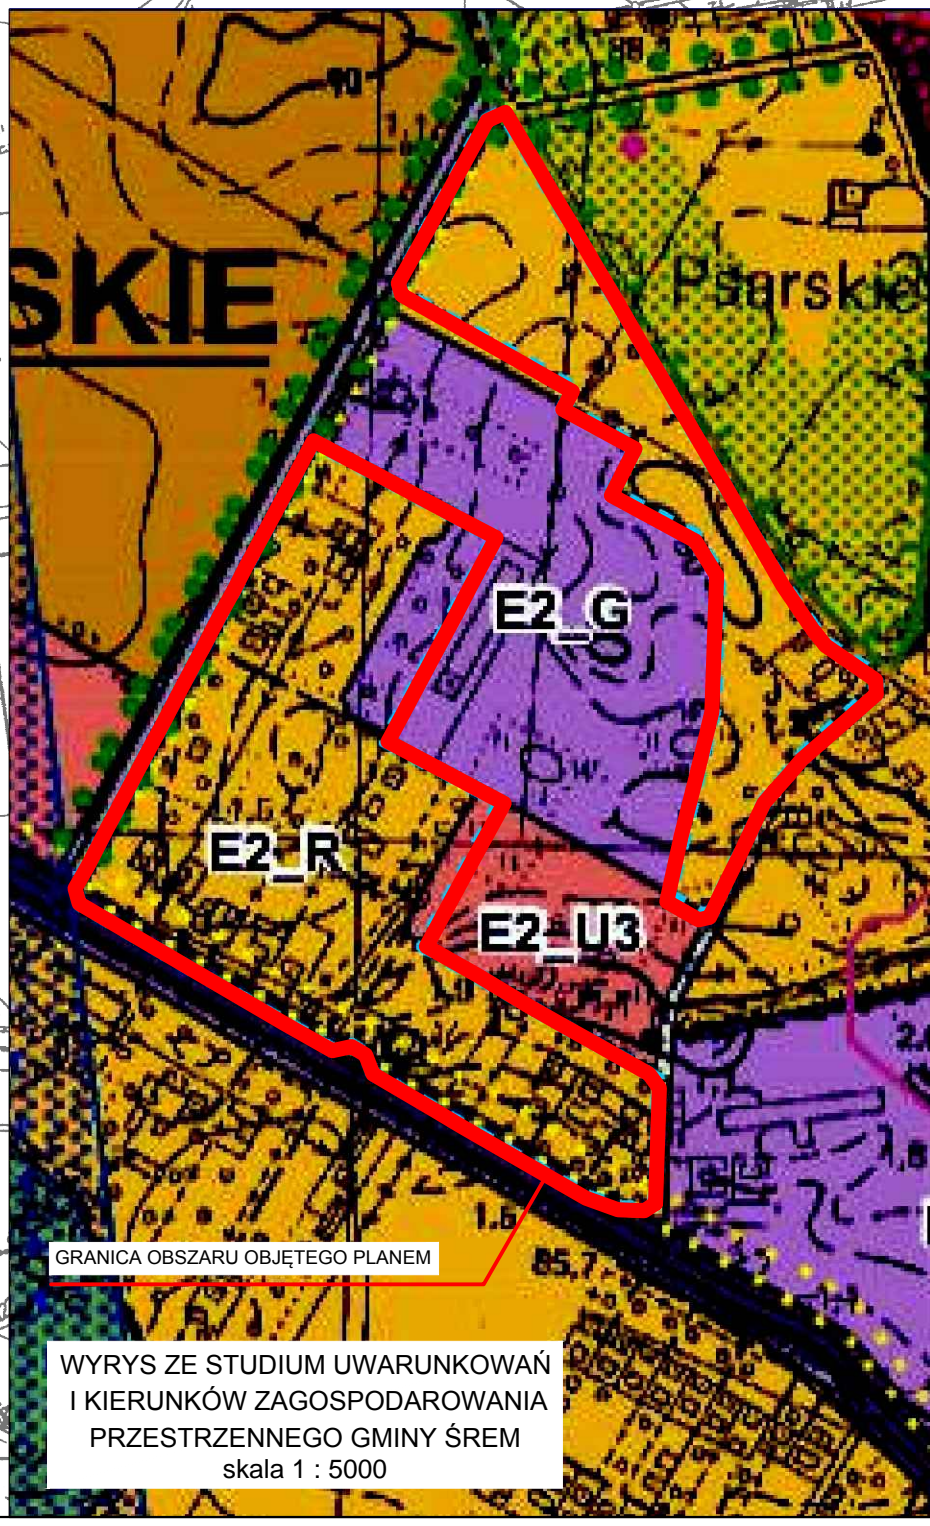

WYRYS ZE STUDIUM UWARUNKOWAŃ
I KIERUNKÓW ZAGOSPODAROWANIA
PRZESTRZENNEGO GMINY SRĘM
skala 1 : 5000