


MIJSCOWY PLAN ZAGOSPODAROWANIA PRZESTRZENNEGO
TERENÓW POŁOŻONYCH WE WSI PSARSKIE

SKALA 1:1000

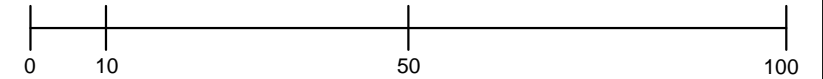

OBJAŚNIENIA

- GRANICA OBSZARU OBJĘTEGO PLANEM
- LINIA ROZGRANICZAJĄCA TERENY O RÓŻNYM PRZEZNACZENIU
LUB RÓŻNYCH ZASADACH ZAGOSPODAROWANIA
- TERENY ZABUDOWY MIESZKANIOWEJ JEDNORODZINNEJ
I ZABUDOWY USŁUGOWEJ
- TEREN PUBLICZNEGO CIĄGU PIESZEGO
- GŁÓWNY ZBIORNIK WÓD PODZIEMNYCH NR 150
PRADOLINA WARSZAWA - BERLIN

WYRYS ZE STUDIUM UWARUNKOWAŃ
I KIERUNKÓW ZAGOSPODAROWANIA
PRZESTRZENNEGO GMINY ŚREM
skala 1 : 5000

GRANICA OBSZARU OBJĘTEGO PLANEM

E2_R

E2_R

B2_Z2

B1_Z1

B1_Z2