



Studnia rewizyjna Ø1000 mm

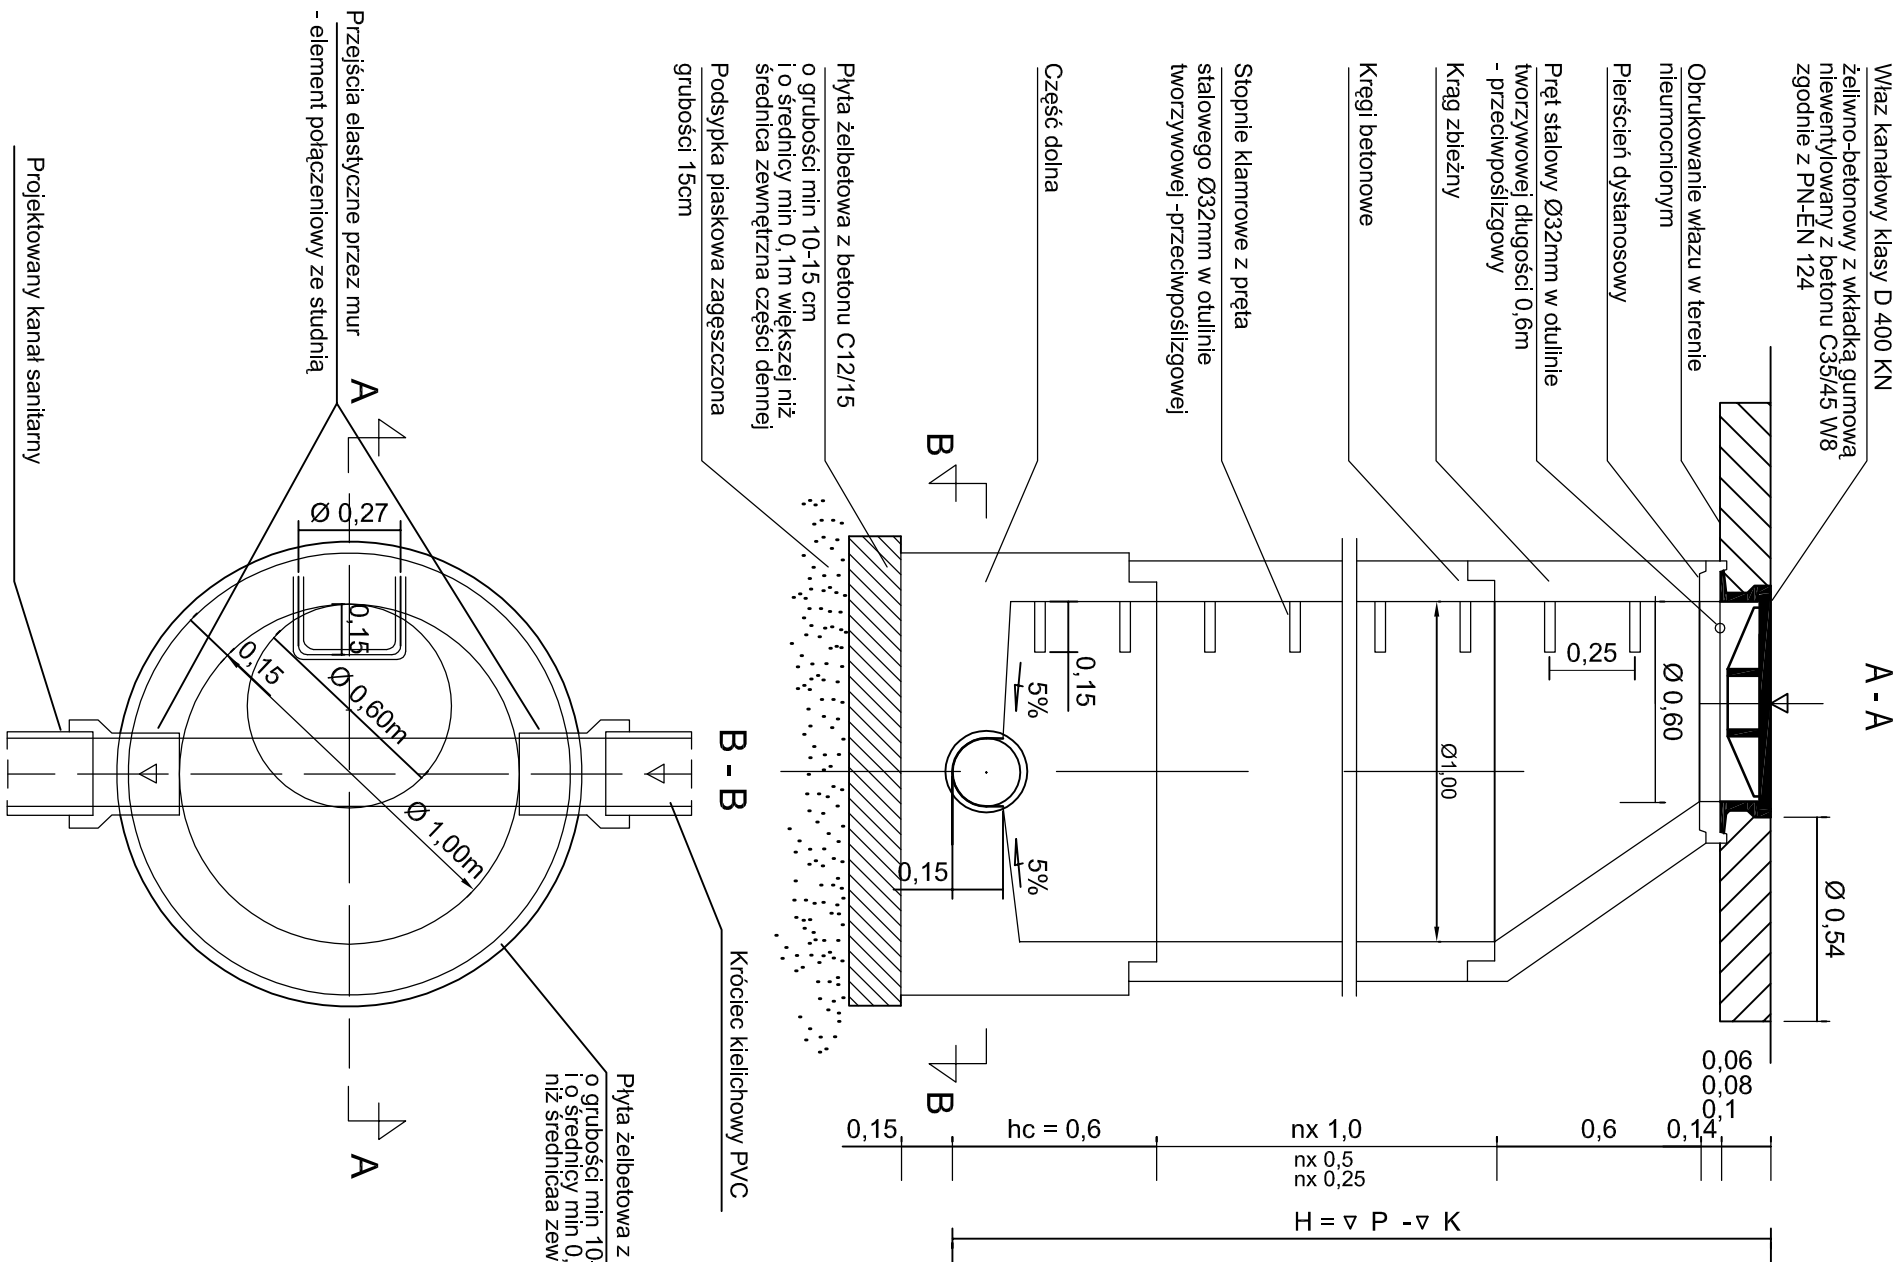

Studnia rewizyjna Ø425 mm

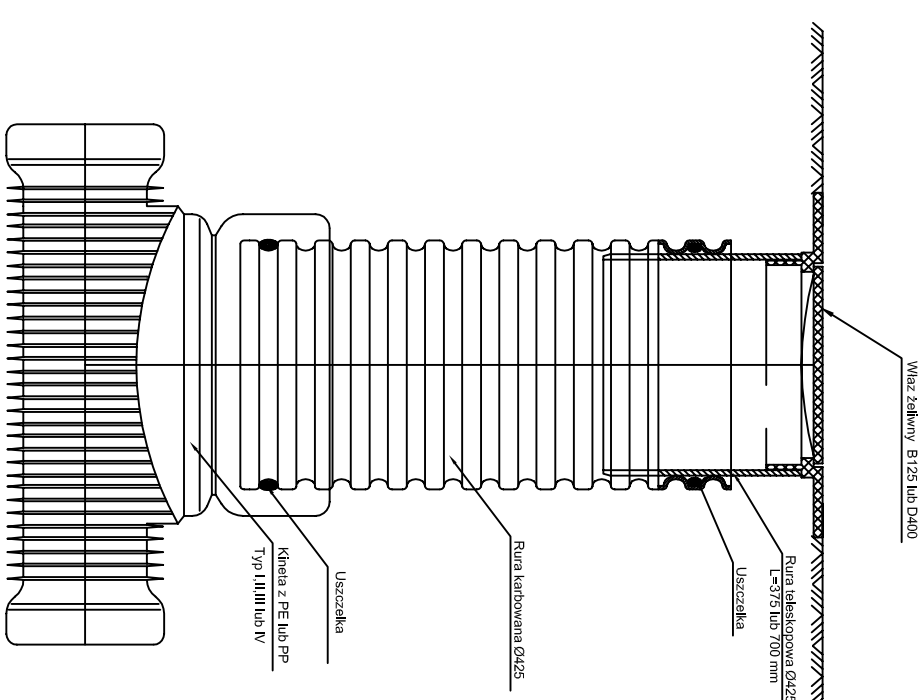

Schemat studni rewizyjnej

<h1>Schemat studni rewizyjnej</h1>	
NAZWA I ADRES OBIEKTU BUDOWLANEGO : BUDOWA DROGI GMINNEJ W MIEJSCOWOŚCI GRZYMYSLAW, GM. ŚREM	BRANŻA: SANITARNA
INWESTOR : Gmina Śrem Śrem, Pl. 20 Października 1	SKALA: ---
PROJ. mgr inż. Ł. Szajekta, upr. nr KUP/0069/POOS/06	
PROJEKTOWANIE I NADZORY BUDOWLANE Stanisław Stachowiak	
D.14	
63-100 Śrem, ul. Kilińskiego 24B/5, tel. 0-601-694-955	
NR RYS.	