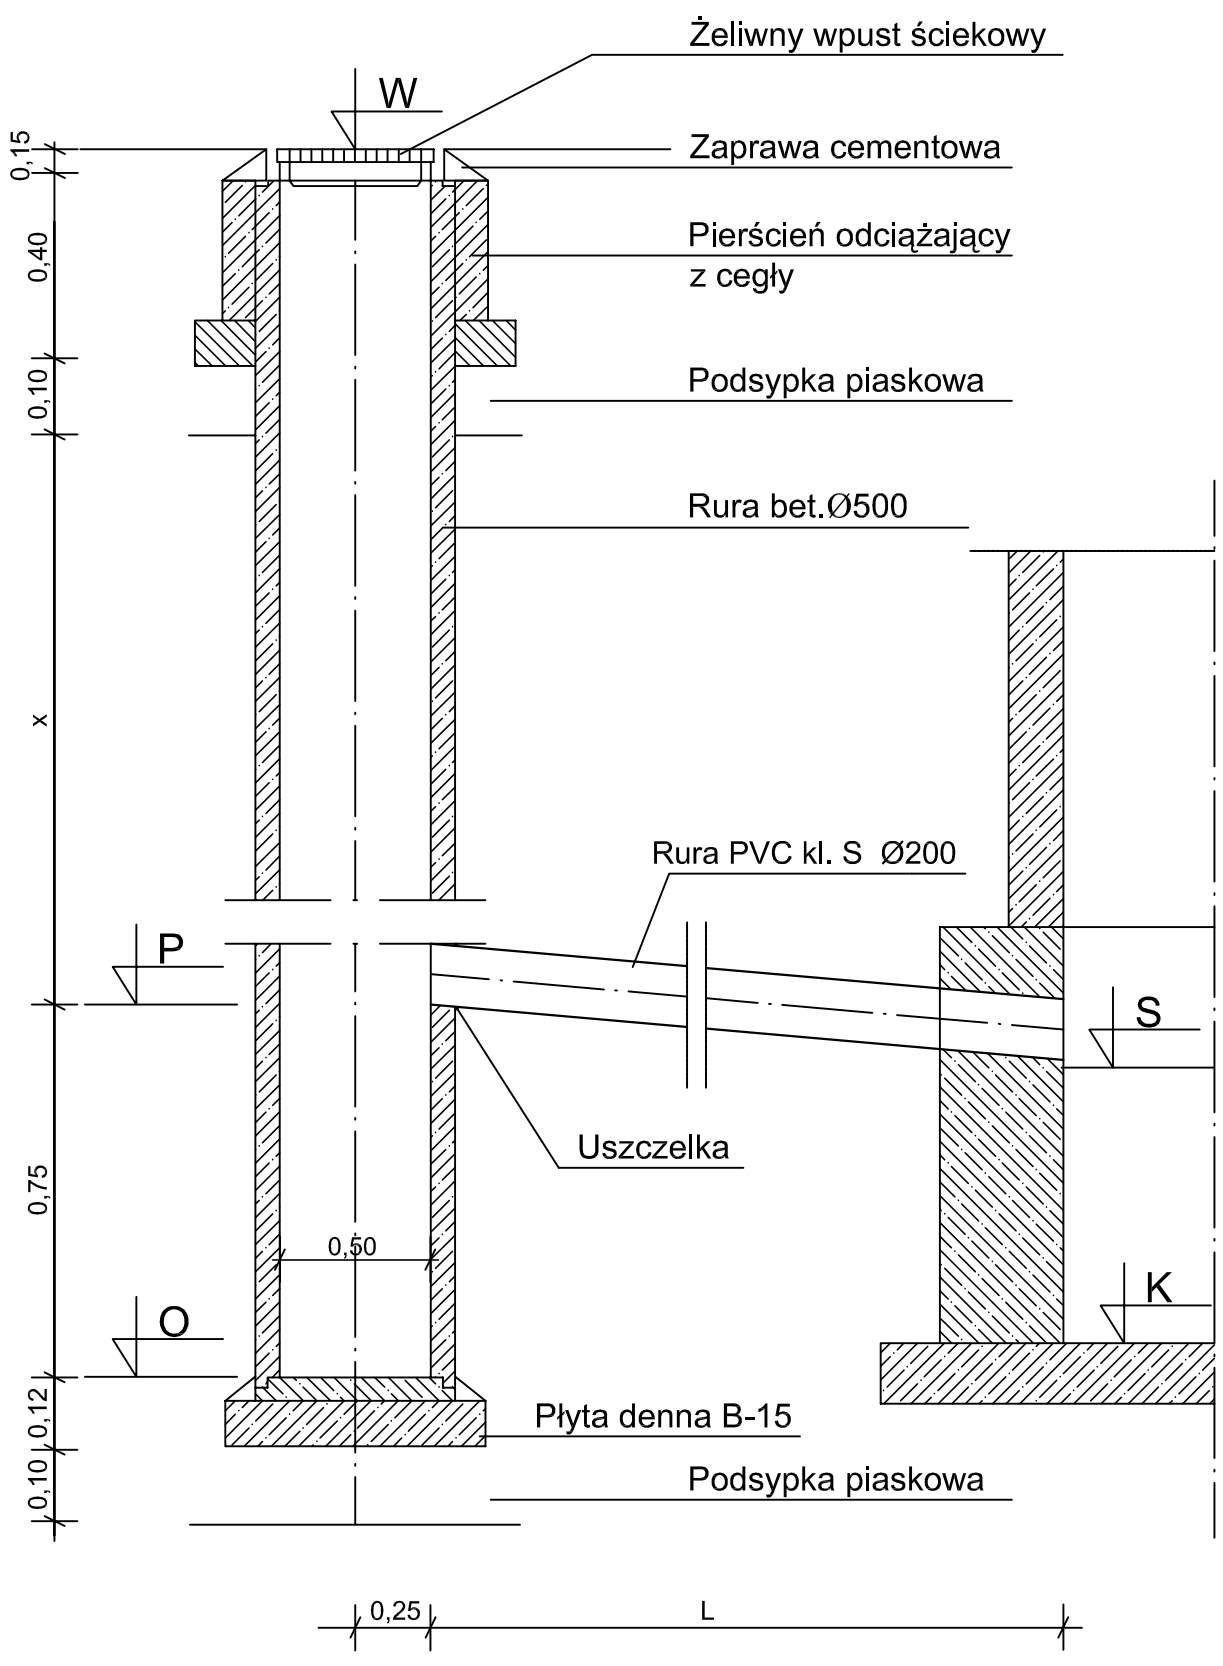

Nr	Rzędne					L	i	kolizje	uwagi
	W	P	O	S	K	(m)	(%)		
Wp.1	79,63	78,83	78,08	78,78	78,05	4,20	1,19		
Wp.2	78,96	78,36	78,36	78,31	77,38	4,35	1,15	g125	
Wp.3	78,37	77,57	76,82	77,53	76,80	3,30	1,21		
Wp.4	77,78	76,98	76,23	76,94	76,18	3,80	1,05		
Wp.5	77,07	76,27	75,52	76,23	75,48	3,80	1,05		
Wp.6	76,05	75,45	75,45	75,41	74,48	3,45	1,16	g125	odwodnienie krawężnikowe
Wp.7	75,04	74,24	73,49	74,20	73,45	3,70	1,08	ks200	
Wp.8	74,49	73,69	72,94	73,65	72,91	3,75	1,07	ks200; ks90	
Wp.9	74,96	74,16	73,41	74,12	73,37	3,75	1,07	ks200; ks90	
Wp.10	75,96	75,16	74,41	75,12	74,38	3,75	1,07	ks200; ks90	
Wp.11	76,98	76,38	76,38	76,34	75,60	3,75	1,07	ks90	
Wp.12	78,00	77,40	77,40	77,36	76,42	3,75	1,07	ks90	
Wp.13	78,97	78,37	78,35	78,31	77,40	3,60	1,11	ks90	
Wp.14	78,82	78,02	77,27	78,00	77,27	1,35	1,48		
Wp.15	77,78	76,98	76,23	76,96	76,18	1,30	1,54		
Wp.16	76,65	75,85	75,10	75,83	75,10	1,35	1,48		
Wp.17	75,55	74,75	74,00	74,73	74,00	1,35	1,48		
Wp.18	74,44	73,64	72,89	73,62	72,89	1,35	1,48		
Wp.19	73,56	72,76	72,01	72,74	72,01	1,35	1,48		
Wp.20	72,75	71,95	71,20	71,93	71,58	1,30	1,54		
Wp.21	72,18	71,42	70,67	71,40	71,40	1,55	1,29		
Wp.22	71,99	71,24	70,49	71,22	71,22	1,65	1,21		
Wp.23	71,84	71,04	70,29	71,00	71,00	1,30	1,54		
Wp.24	71,78	71,03	70,28	70,95	70,95	1,30	1,54		
Wp.25	71,85	71,05	70,30	71,03	70,86	1,30	1,54		
Wp.26	72,07	71,27	70,52	71,25	70,68	1,30	1,54		
Wp.27	71,86	71,06	70,31	71,04	70,38	1,35	1,48		
Wp.28	71,70	70,90	70,15	70,88	70,38	1,30	1,54		
Wp.29	71,75	70,94	70,19	70,87	70,10	6,65	1,05	ks75	
Wp.30	71,90	70,90	70,15	70,88	70,00	1,65	1,21		
Wp.31	72,12	71,32	70,57	71,26	70,88	5,80	1,03	ks75	

UWAGA! W przypadku wpustu Wp.6, z uwagi na kolizję z istniejącą infrastrukturą gazową, zastosować należy odwodnienie krawężnikowe typu ACO KerbDrain (długość kanału - 2 x 0,5 m).

Schemat podłączenia wpustów ulicznych

NAZWA I ADRES OBIEKTU BUDOWLANEGO :
BUDOWA DROGI GMINNEJ
W MIEJSCOWOŚCI GRZYMYSŁAW, GM. ŚREM

BRANŻA:
SANITARNA

INWESTOR :
Gmina Śrem
Śrem, Pl. 20 Października 1

SKALA:

PROJ. mgr inż. I.Szajerka; upr. nr KUP/0069/POOS/06

PROJEKTOWANIE I NADZORY BUDOWLANE
Stanisław Stachowiak
63-100 Śrem, ul. Kilińskiego 24B/5, tel. 0-601-694-955

D.13
NR RYS.