



wylot zabezpieczyć kratą rzadką  
z prętów stalowych Ø14mm  
w rozstawie co 15 cm

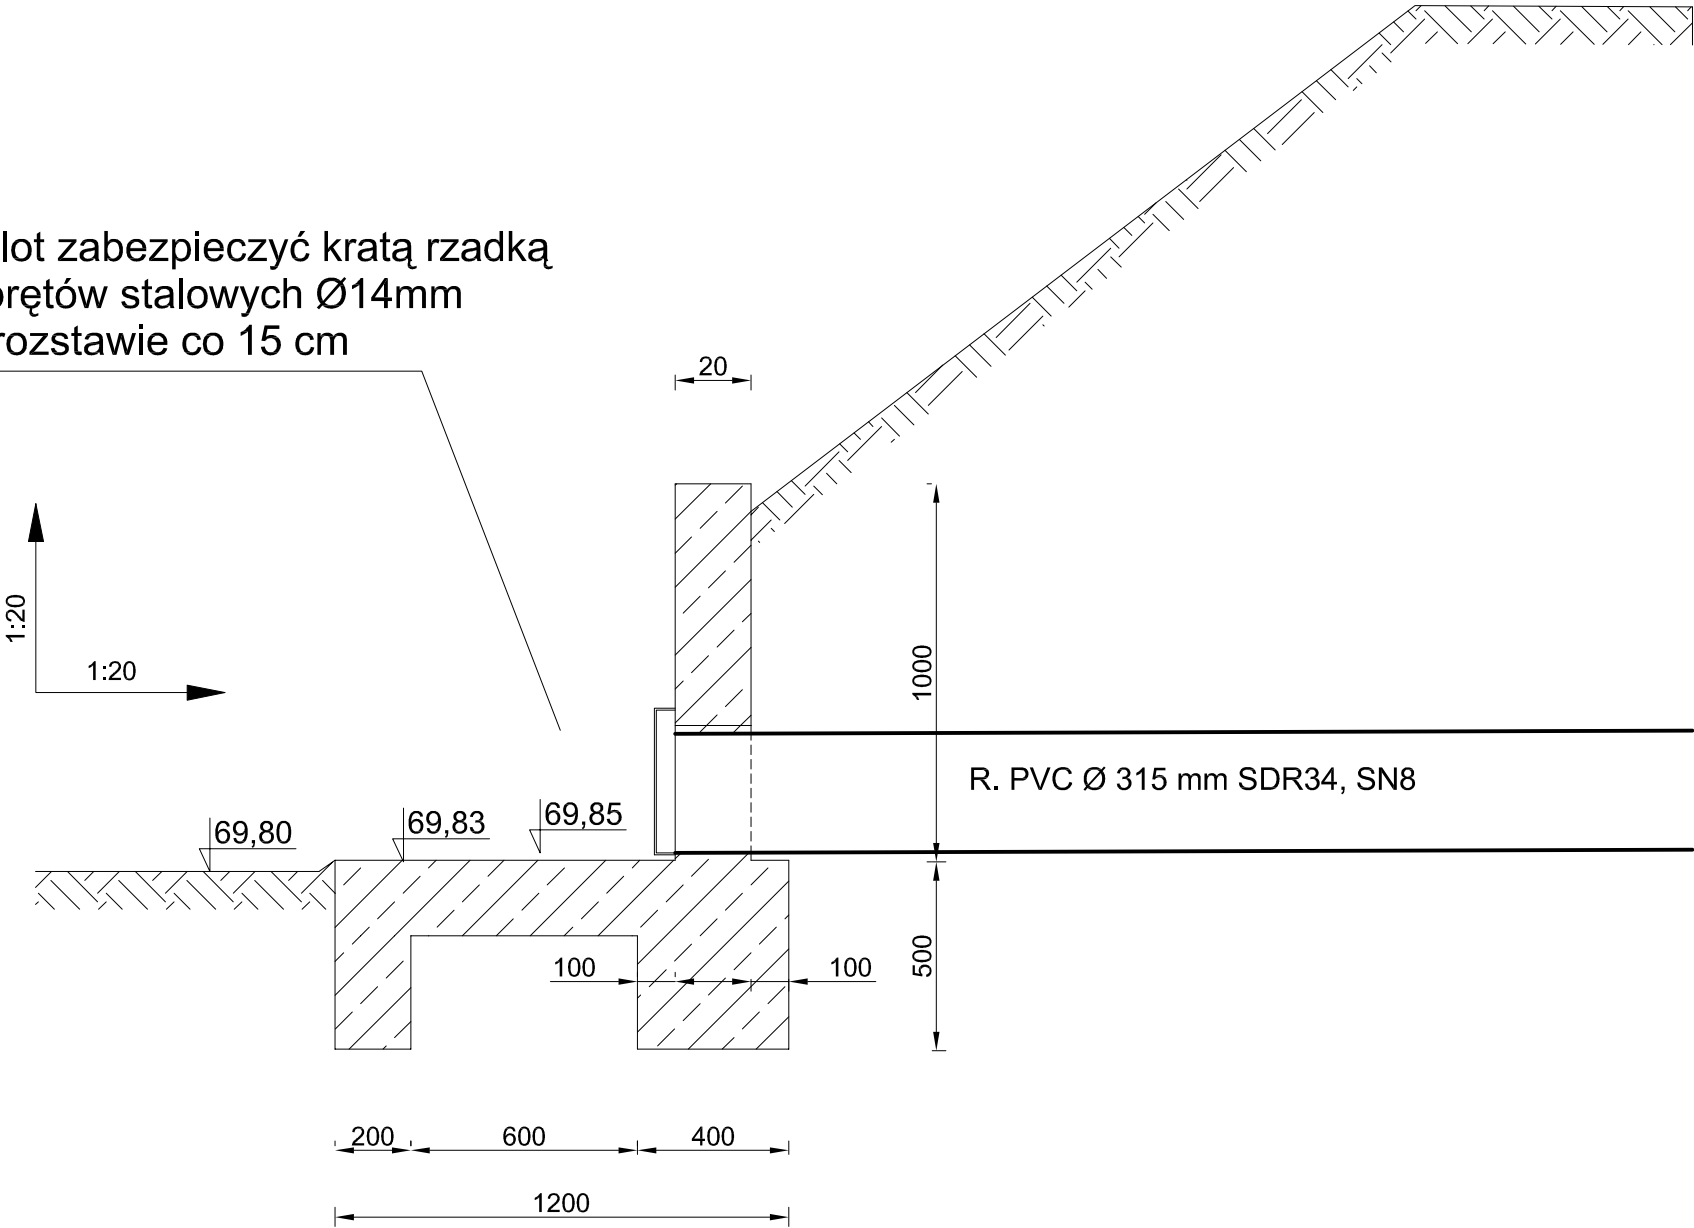

WIDOK Z GÓRY

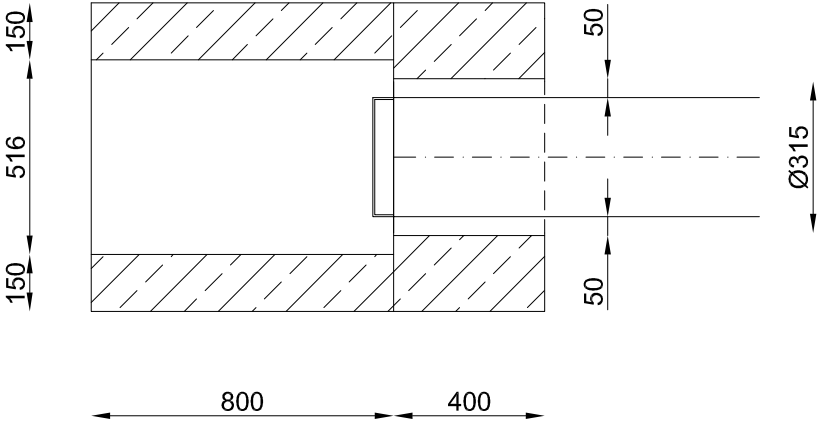

Wylot WD1 do rowu melioracyjnego			
NAZWA I ADRES OBIEKTU BUDOWLANEGO : BUDOWA DROGI GMINNEJ W MIEJSCOWOŚCI GRZYMYSŁAW, GM. ŚREM			BRANŻA: SANITARNA
INWESTOR : Gmina Śrem Śrem, Pl. 20 Października 1			
PROJ.	mgr inż. I.Szajerka; upr. nr KUP/0069/POOS/06		
PROJEKTOWANIE I NADZORY BUDOWLANE Stanisław Stachowiak			OP.4
63-100 Śrem, ul. Kilińskiego 24B/5, tel. 0-601-694-955			NR RYS.