

MIEJSCOWY PLAN ZAGOSPODAROWANIA PRZESTRZENNEGO
TERENÓW GÓRNICZYCH W LUCINACH I MECHLINIE

SKALA 1:2000




OBJAŚNIENIA

- GRANICA OBSZARU OBJĘTEGO PLANEM
- LINIA ROZGRANICZAJĄCA TERENY O RÓŻNYM PRZEZNACZENIU LUB RÓŻNYCH ZASADACH ZAGOSPODAROWANIA
- PG TERENY GÓRNICZE
- Obszary górnicze
- Pasy ochronne
- STREFA OCHRONY KONSERWATORSKIEJ ZEWDENCJONOWANEGO STANOWISKA ARCHEOLOGICZNEGO
- ZŁOŻE PIASKU "MECHLIN" KN 13448

MECHLIN

WYRYS ZE STUDIUM UWARUNKOWAŃ
I KIERUNKÓW ZAGOSPODAROWANIA
PRZESTRZENNEGO GMINY ŚREM
skala 1 : 10 000

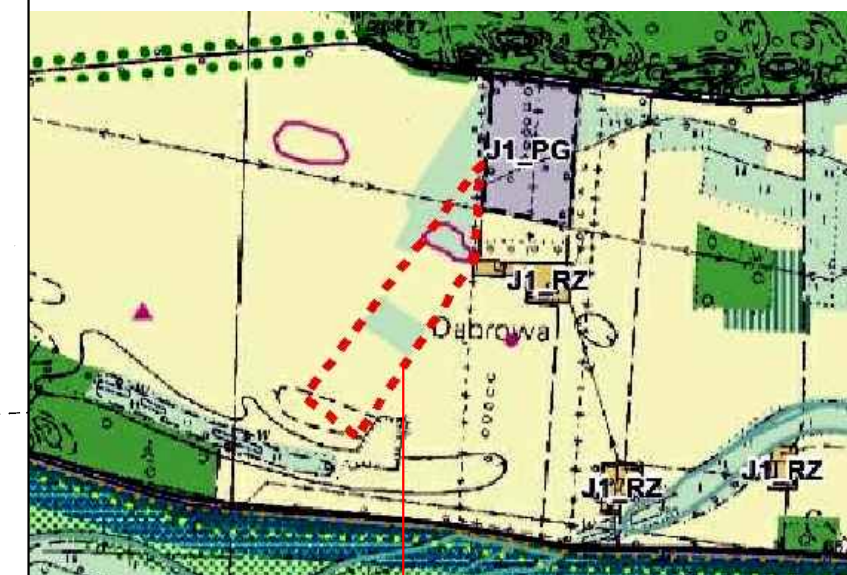

GRANICA OBSZARU OBJĘTEGO PLANEM