




Pik = 0+000,00  
Skala 1:100/100

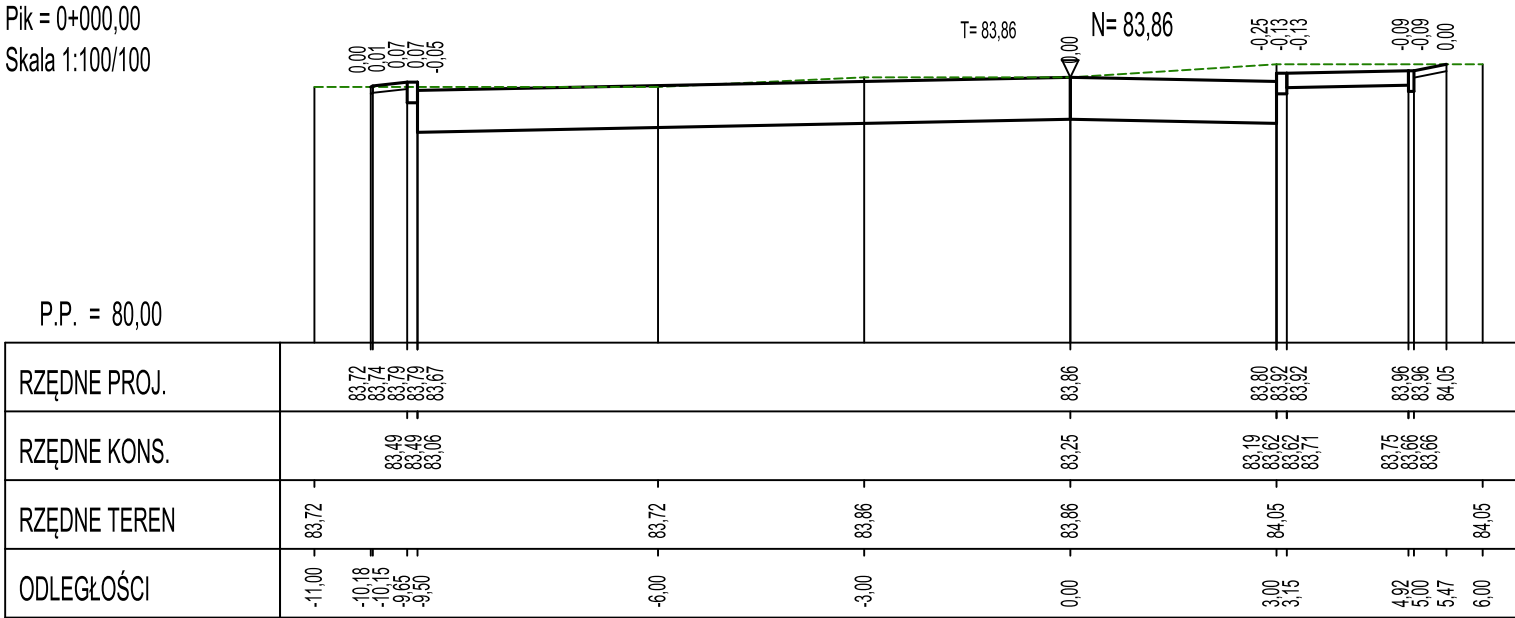


Pik = 0+041,64  
Skala 1:100/100

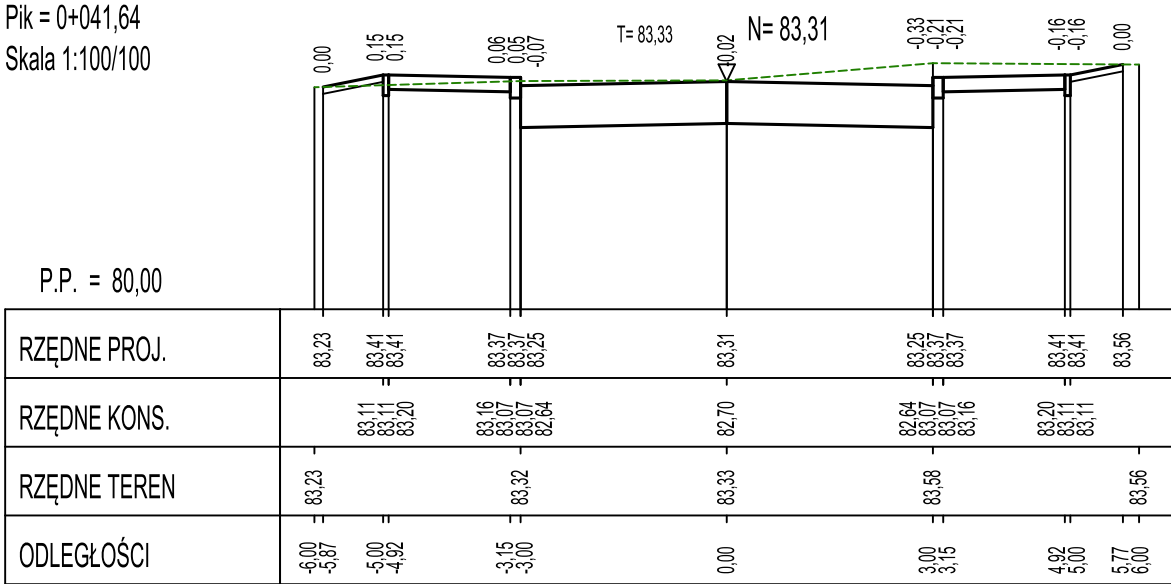

Pik = 0+077,25  
Skala 1:100/100

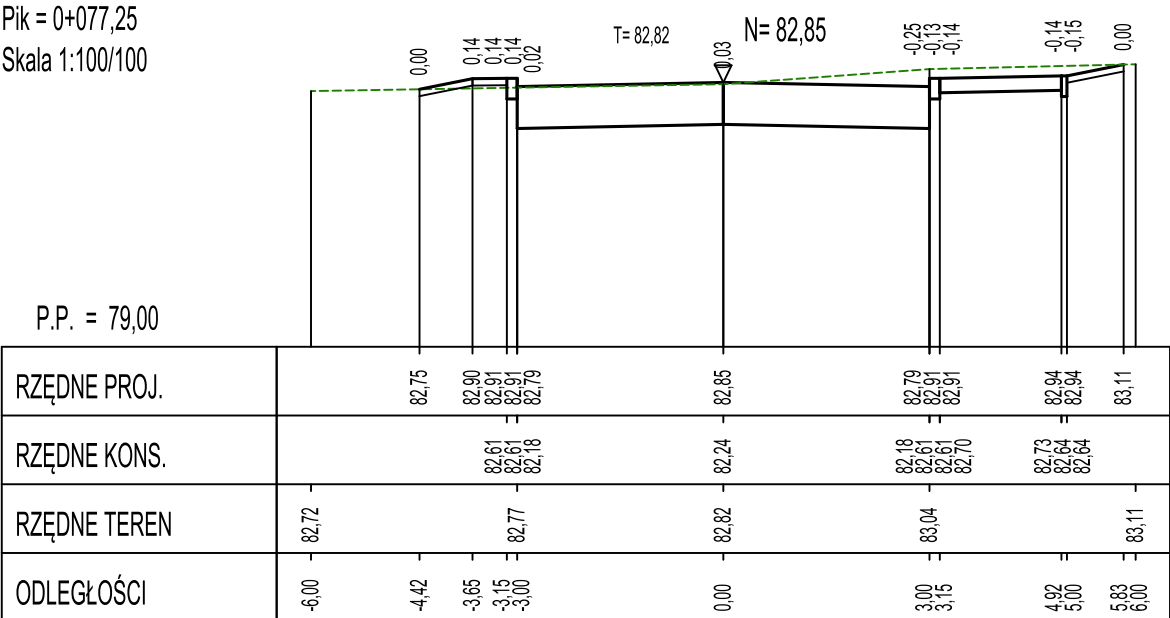

Pik = 0+123,87  
Skala 1:100/100

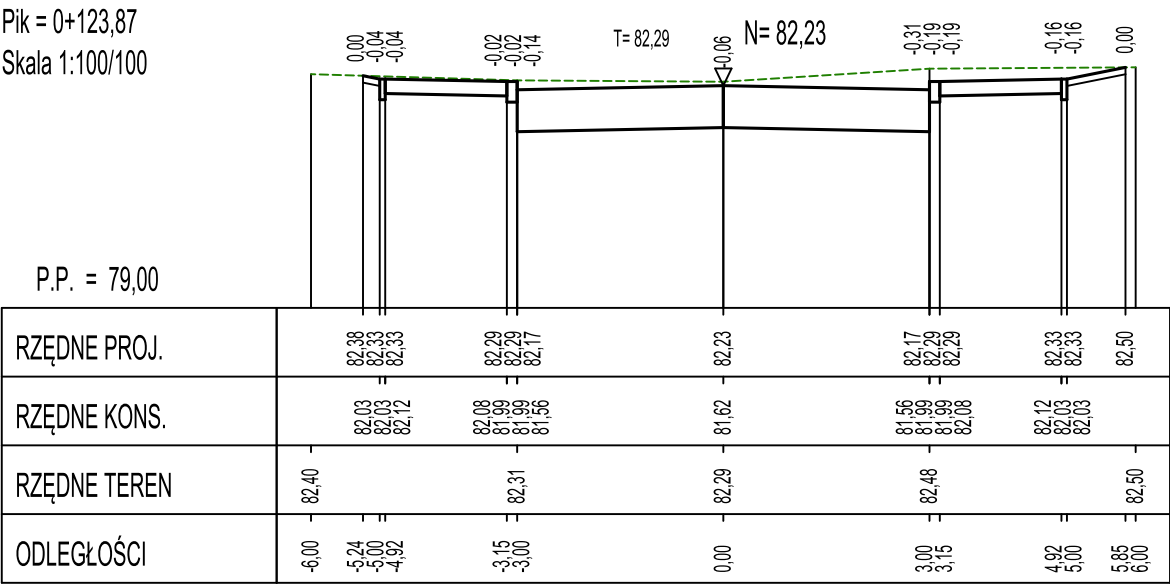

MÓRKA, ul. Spokojna  
Ruch - KR3  
Podłoże - G4

PRZEKROJE POPRZECZNE		SKALA: 100/100
		FAZA: P.B.
		DATA: 05.17.r
NAZWA I ADRES OBIEKTU BUDOWLANEGO : PRZEBUDOWA DROGI GMINNEJ Mórka, ul. Spokojna		BRANŻA: DROGOWA
INWESTOR : Gmina Śrem Śrem, Pl. 20 Października 1,		
PROJ.	inż. Mirosław Stachowiak	
OPR.		
SPR.		
"MS" PROJEKTOWANIE I NADZORY BUDOWLANE Mirosław Stachowiak 63-100 Śrem, ul.Perłowa 6, Zbrudzewo, tel. 601-694-955		D.4