




"A"
SZCZEGÓŁ OBRZEŻA - ZIELEŃ - CHODNIK
skala 1:10

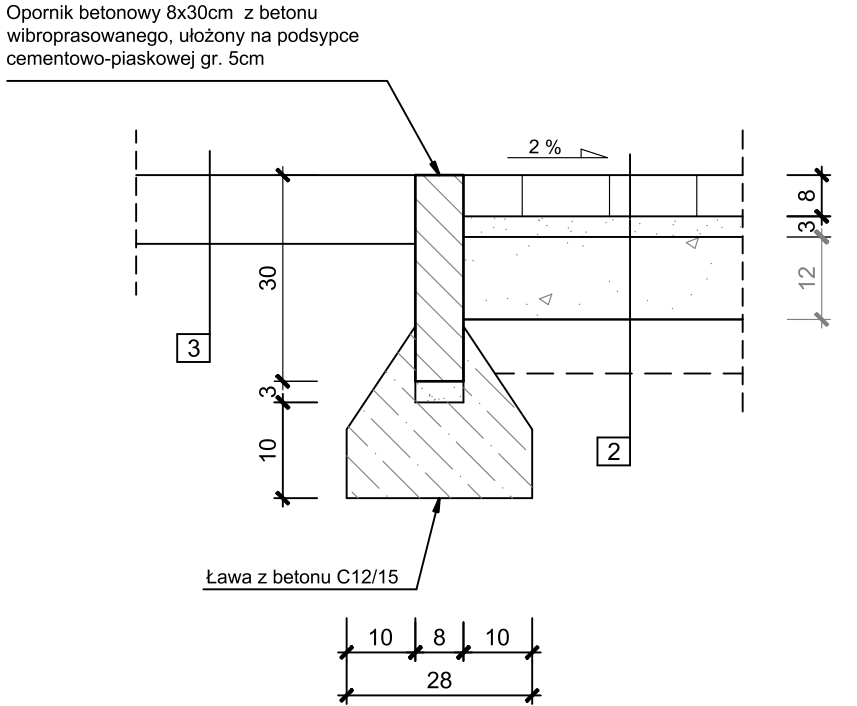


"B"
SZCZEGÓŁ KRAWĘŻNIKA - CHODNIK-DROGA
skala 1:10

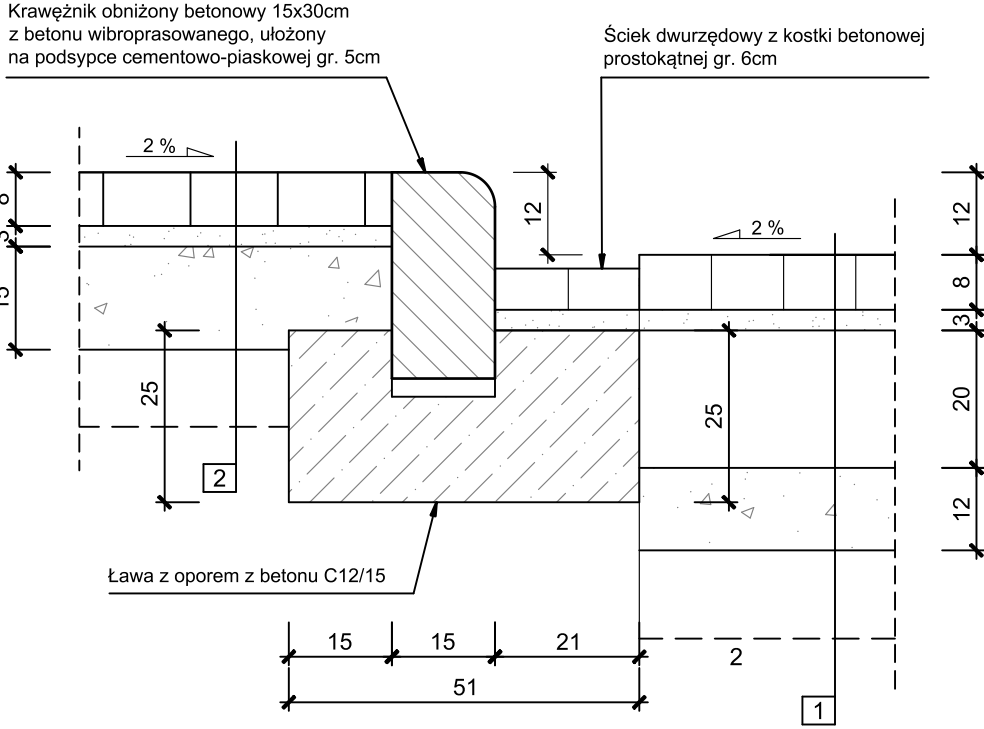

"C"
SZCZEGÓŁ KRAWĘŻNIKA - ZJAZD-DROGA
skala 1:10

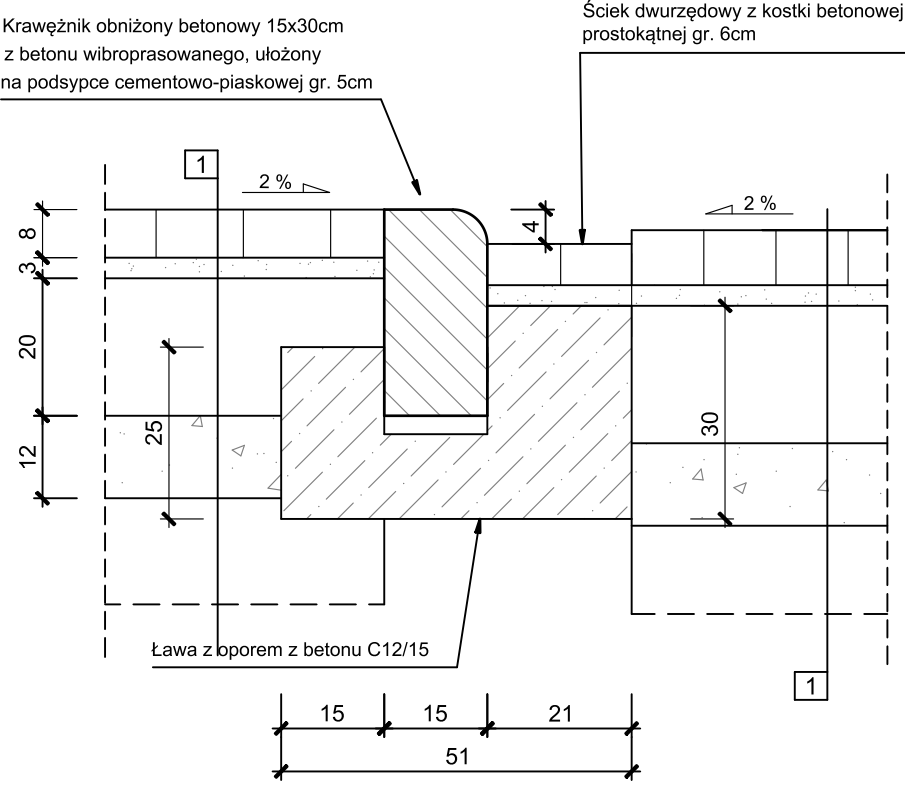

"D"
SZCZEGÓŁ KRAWĘŻNIKA - ZIELEŃ-DROGA
skala 1:10

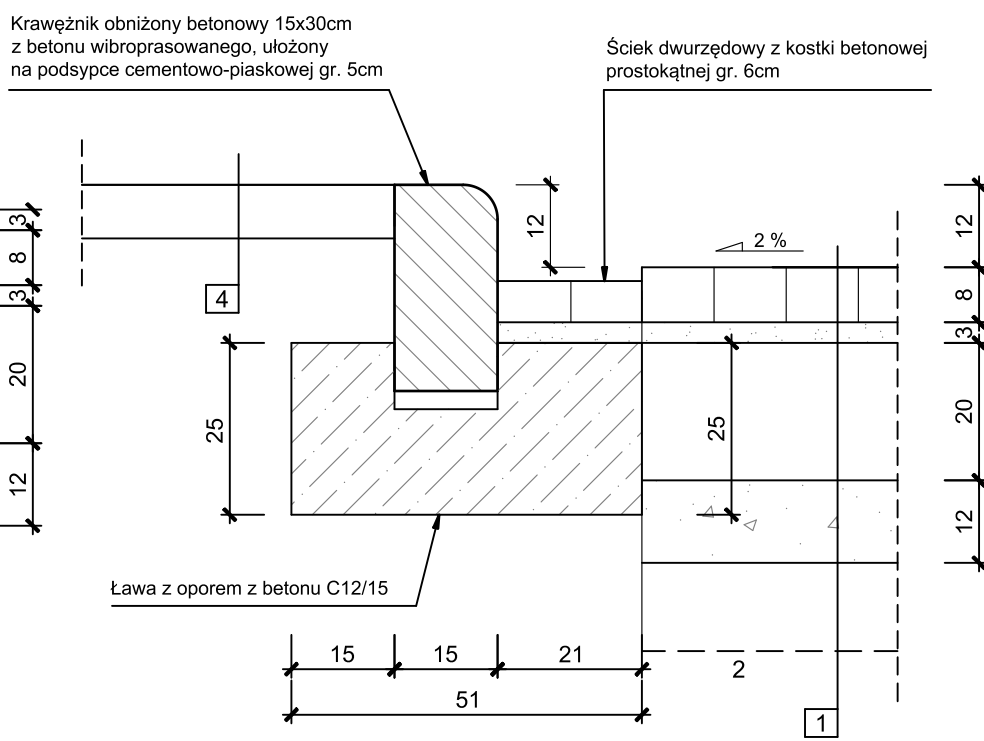

MÓRKA, UL. SPOKOJNA
Ruch - KR3
Podłoże - G4

SZCZEGÓŁY KONSTR.		SKALA: 1:20
		FAZA: P.B.
		DATA: 05.17.r
NAZWA I ADRES OBIEKTU BUDOWLANEGO : PRZEBUDOWA DROGI GMINNEJ Mórka, ul. Spokojna		BRANŻA: DROGOWA
INWESTOR : Gmina Śrem Śrem, Pl. 20 Października 1,		
PROJ.	inż. Mirosław Stachowiak	
OPR.		
SPR.		
"MS" PROJEKTOWANIE I NADZORY BUDOWLANE Mirosław Stachowiak 63-100 Śrem, ul.Perłowa 6, Zbrudzewo, tel. 601-694-955		D.4.2