Studnia rewizyjna Ø1000 mm

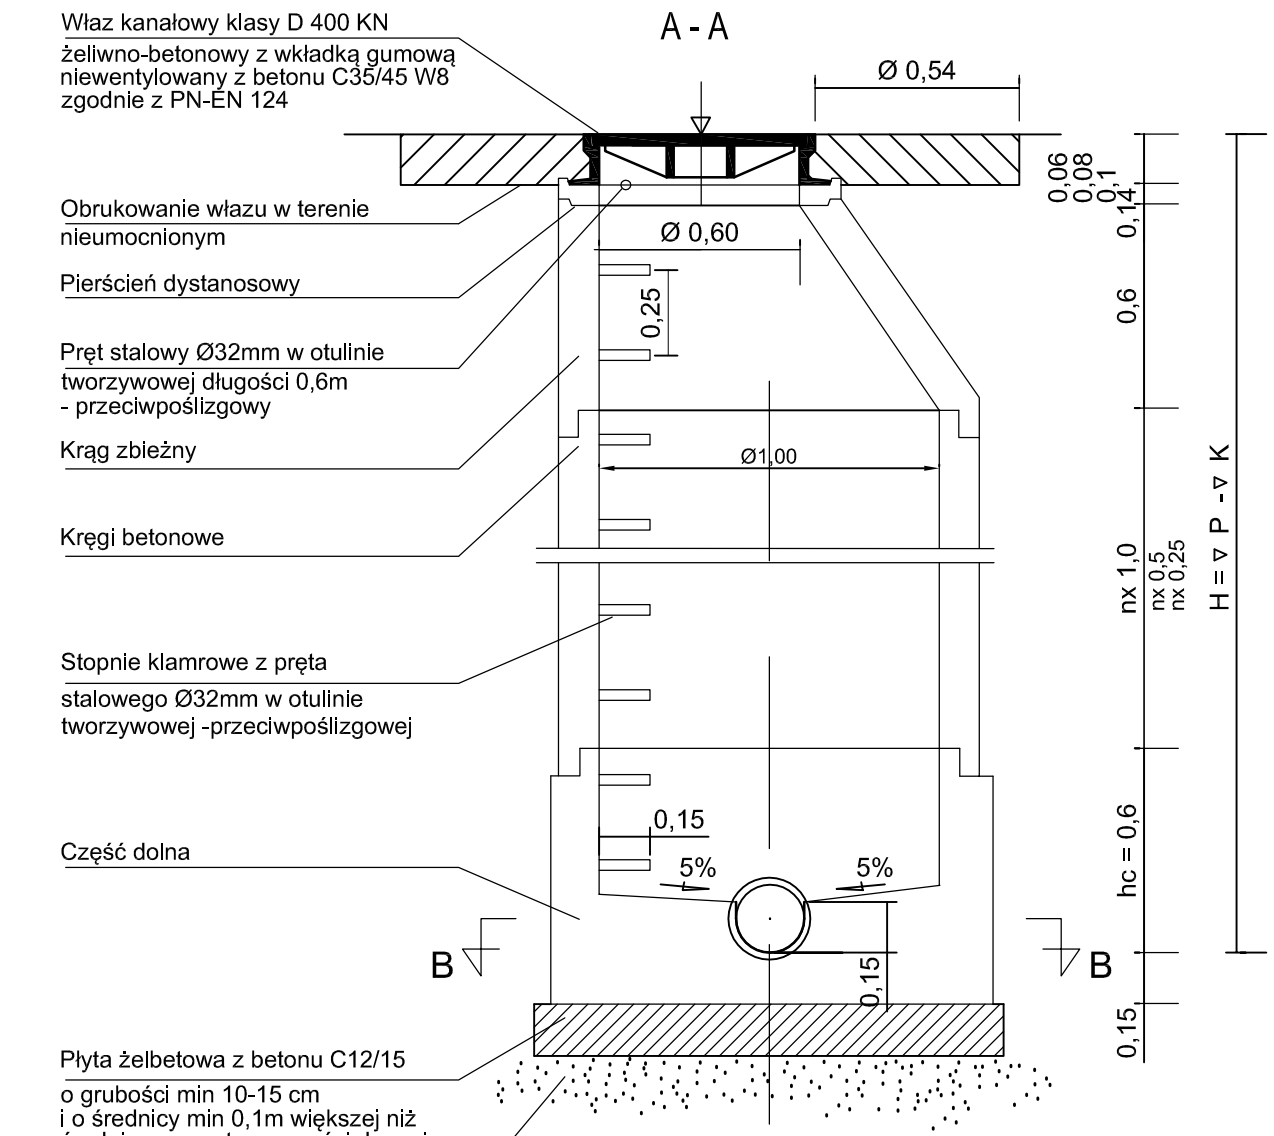

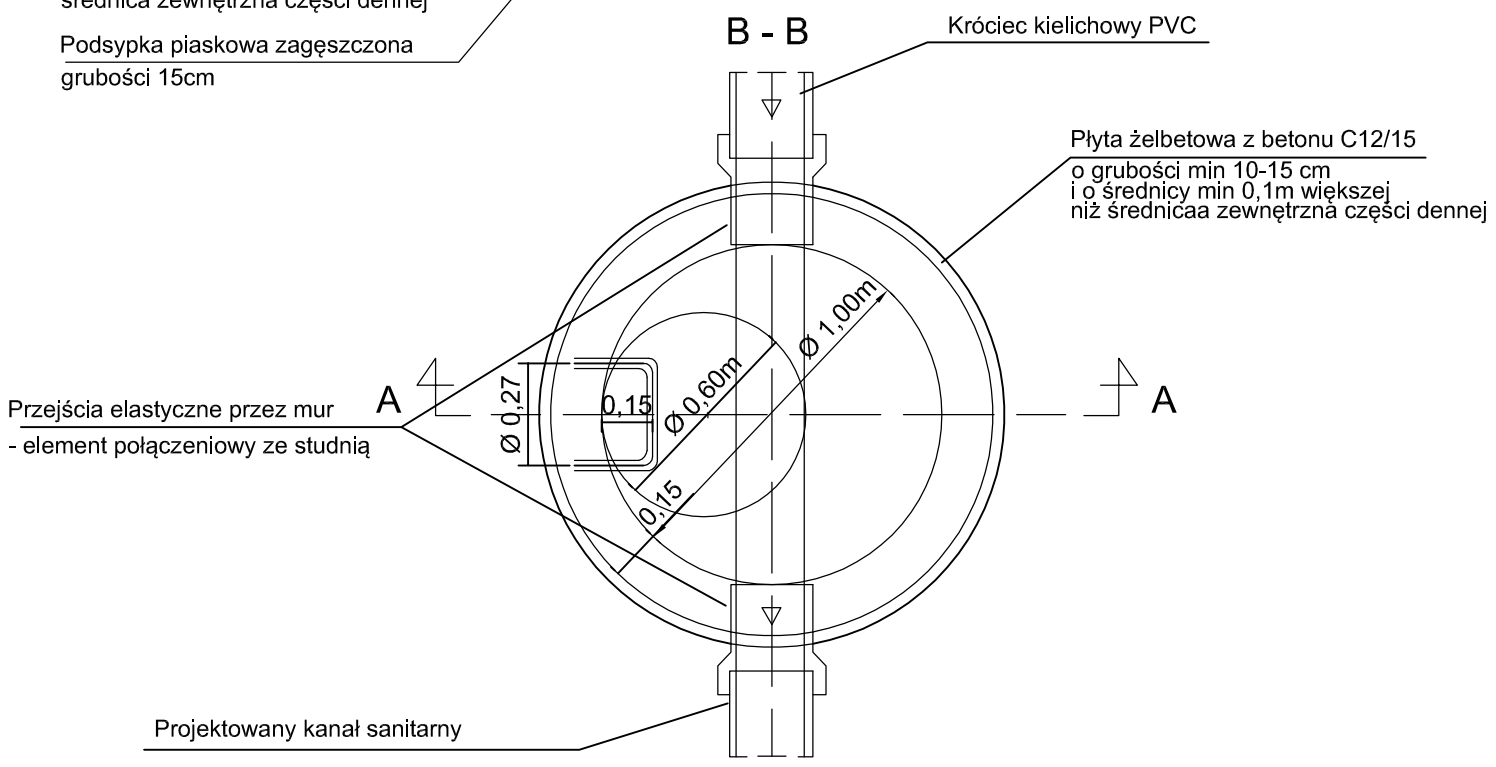

SCHEMAT STUDNI REWIZYJNEJ	SKALA: -----
	FAZA: P.B.
	DATA: 10.17.R.
NAZWA I ADRES OBIEKTU BUDOWLANEGO : PRZEBUDOWA DROGI GMINNEJ Mórka ul. Spokojna	BRANŻA: SANITARNA
INWESTOR : Gmina Śrem Śrem, Pl. 20 Października 1,	
PROJ. mgr inż. Bartłomiej Rurek, upr. WKP/0339/PWOS/10	
OPR. mgr inż. Tomasz Rusiak	
"MS" PROJEKTOWANIE I NADZORY BUDOWLANE Mirosław Stachowiak 63-100 Śrem, ul.Perłowa 6, Zbrudzewo, tel. 601-694-955	**D.10** NR RYS.