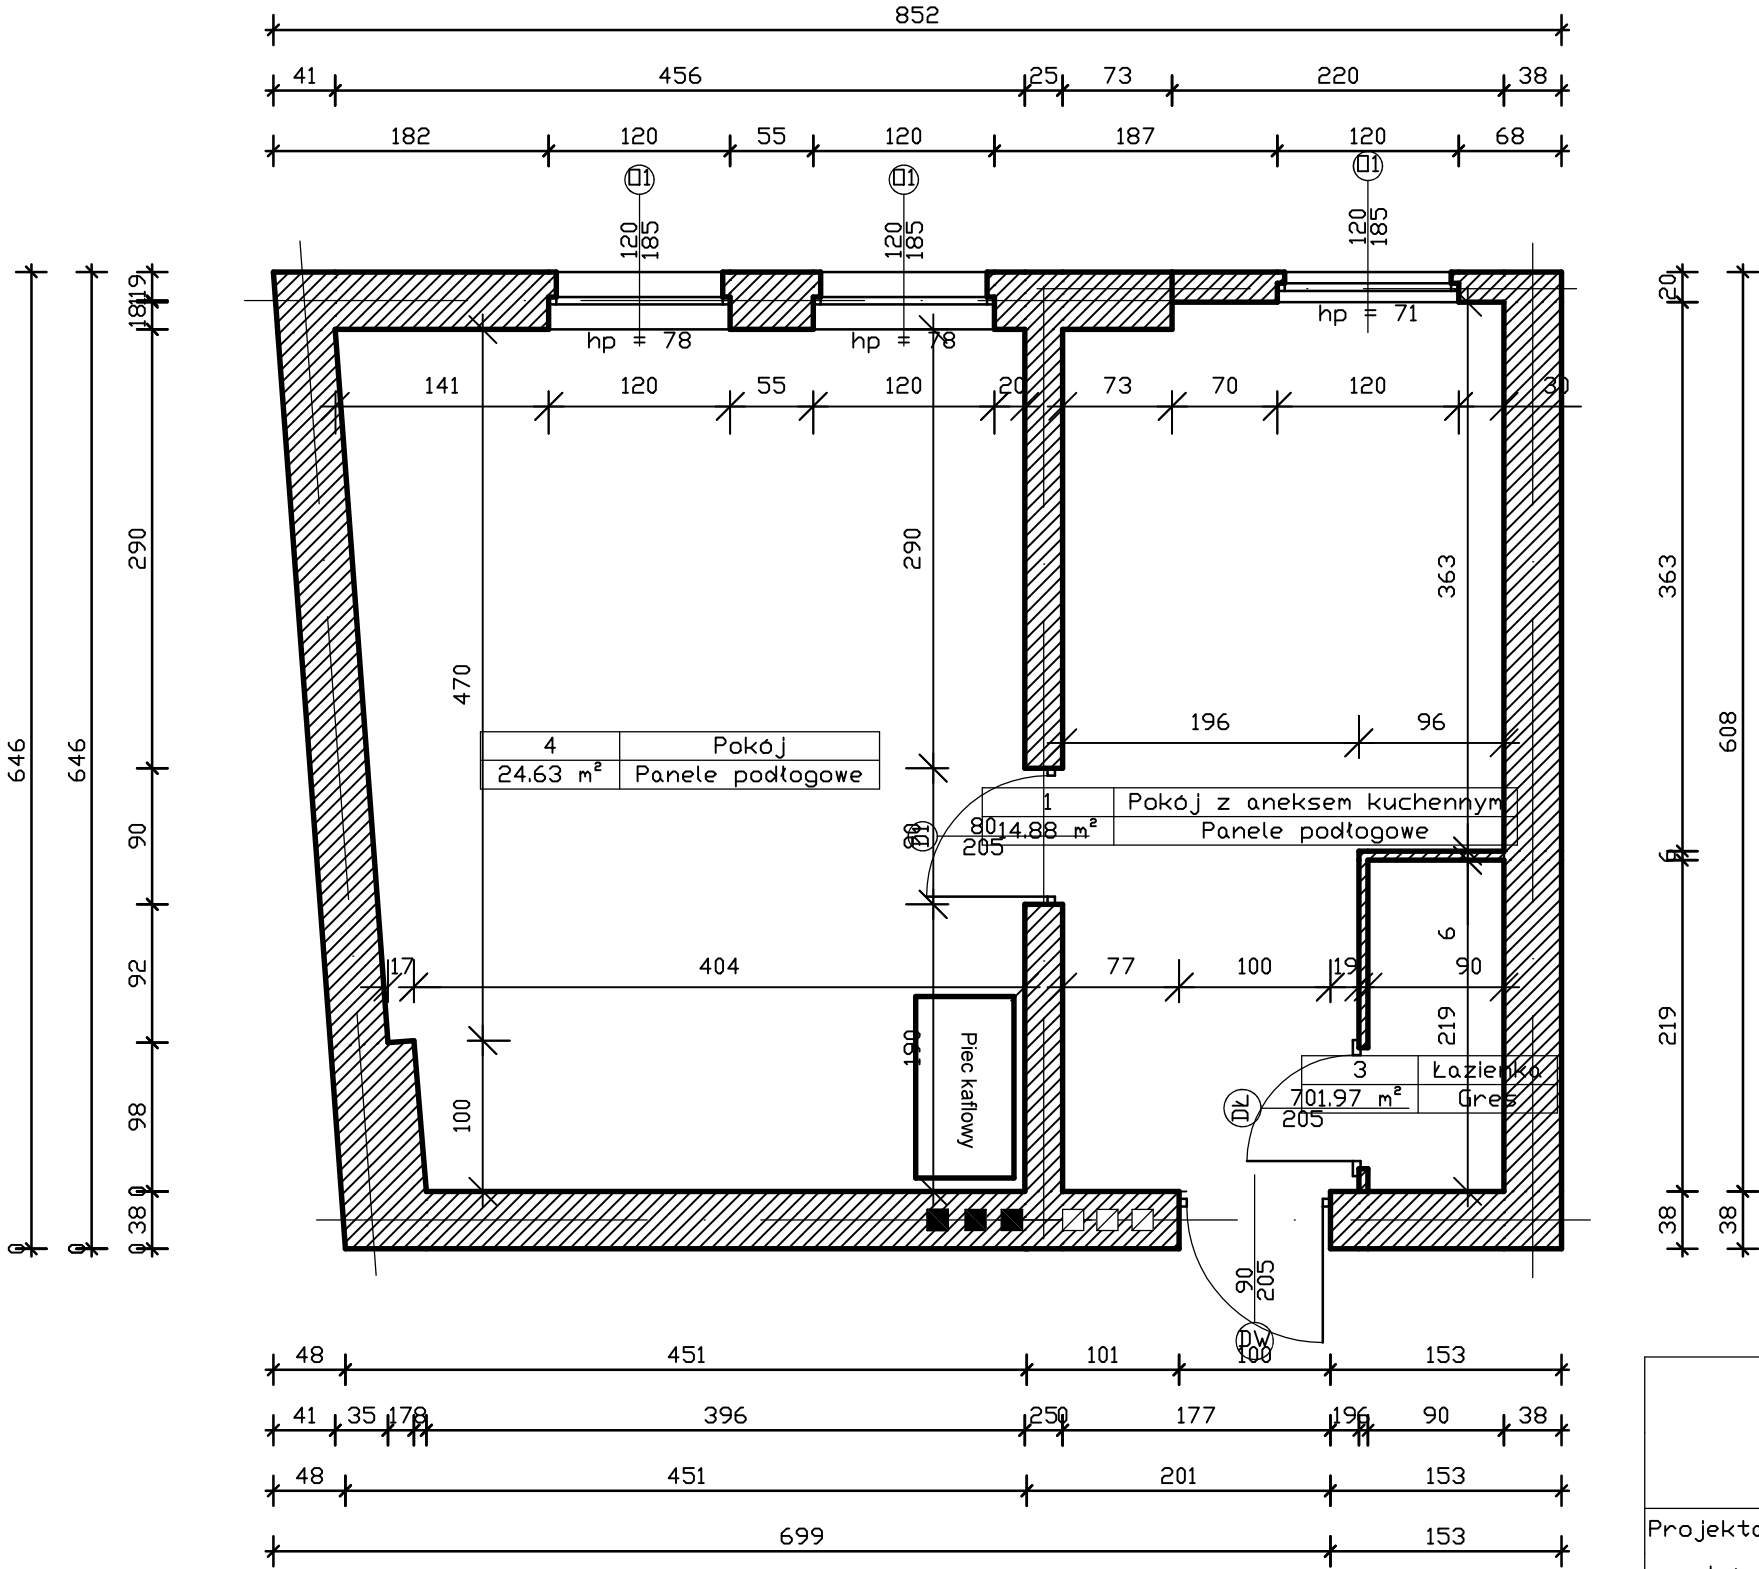

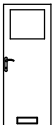



STAN PROJEKTOWANY



WYKAZ STOLARKI

Okna		
NR	1	
Symbol	□1	
Schemat		
Wymiar w	So	120.0
światła muru	Ho	185.0
Wymiar w	S	110.0
światła ościeznicy	H	175.0
Ilość	3	
Uwagi	PCV LUB DREWNIANE Z ZACHOWANIEM ISTNIEJĄCEGO PODZIAŁU NAWIEWRZAK CIŚNIENIOWY 30m3/h OD STRONY ZEWNĘTRZNEJ ZAMONTOWAĆ PORĘCZ NA WYS. 90 CM OD POZIOMU POSADZKI	

Drzwi		1	2	3	
NR		D1	DL	DW	
Symbol					
Schemat					
Wymiar w	So	90.0	80.0	100.0	
światełtu muru	Ho	210.0	210.0	210.0	
Wymiar w	S	80.0	70.0	90.0	
światełtu ościeżnicy	H	205.0	205.0	205.0	
Rodzaj skrzydła		L	R	L	R
Ilość		1	0	0	1
Razem		1	1	1	
Uwagi		ZAMEK POKOJOWY SZYLD	KRATKA WENTYLACYJNA SZYLD BLOKADA ŁAZIENKOWA	ZAMEK ANTYWŁAMANIOWY WIZJER	

Wykaz pomieszczeń i Kondygnacja 0

Nr	Nazwa pomieszczenia	Pow. użytkowa	Posadzka
		41.48 m²	
1	Pokój z aneksem kuchennym	14.88 m²	Panele podłogowe
3	Łazienka	1.97 m²	Gres
4	Pokój	24.63 m²	Panele podłogowe
Razem		41.48 m²	

PAWEŁ MEJZA BUDOWNICTWO		
Lubiatowo 52, 63-140 Dolsk		
Projektant	Branza	
mgr inż. Paweł Mejza	Architektura	
Inwestor	Adres Inwestycji	
Gmina Śrem	Śrem ul. Stary Rynek 1/8	
Skala	Nazwa rysunku	Nr rysunku
1:100	Rzut - stan projektowany	01