


PRZEKRÓJ BOISKA TRENINGOWEGO

skala 1:10

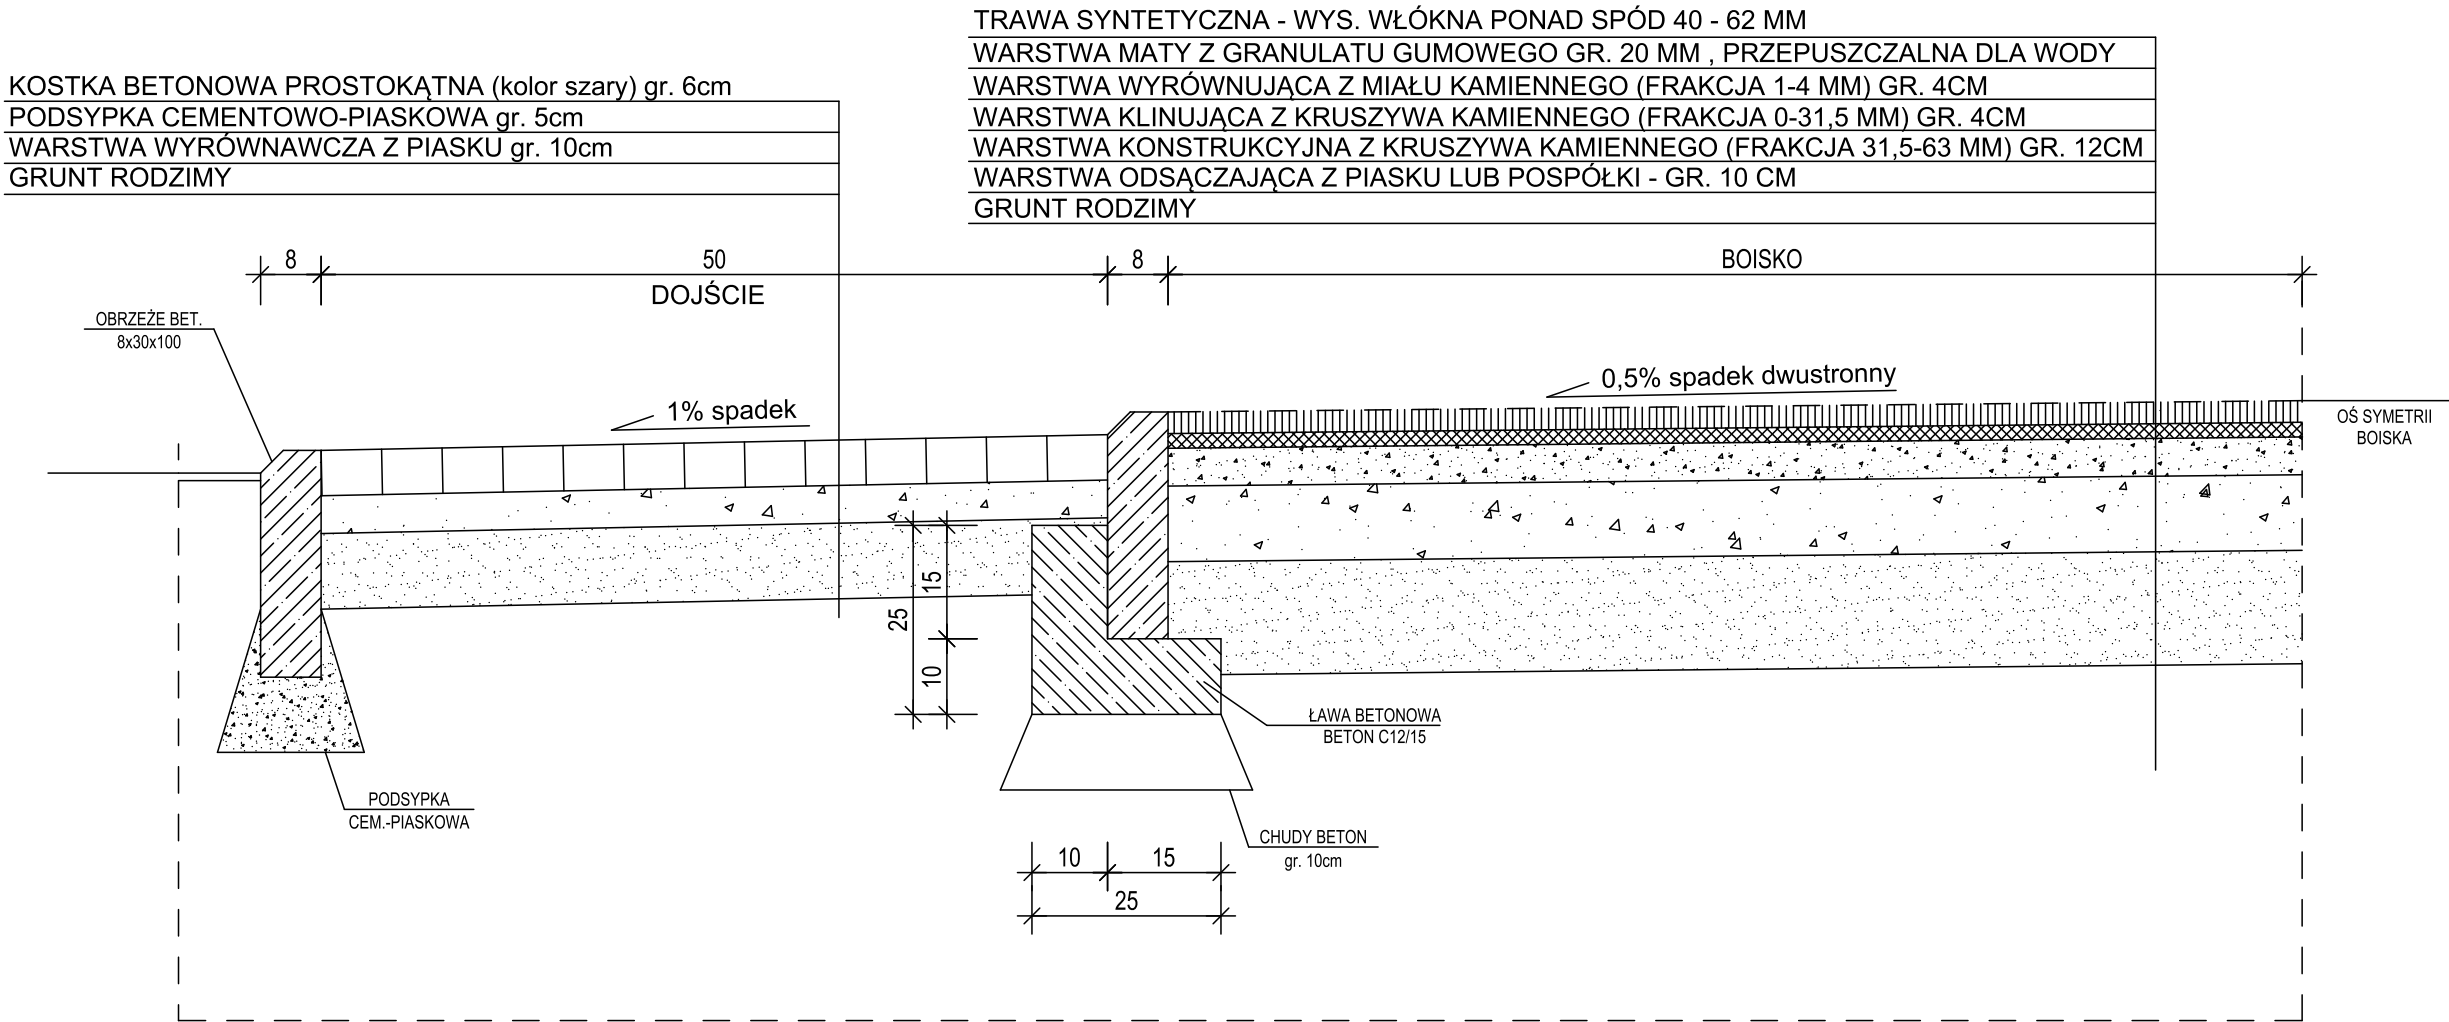

PRZEKROJE		SKALA: 1:100
		FAZA: P.B.
		DATA: 02.17r.
NAZWA I ADRES OBIEKTU BUDOWLANEGO : PRZEBUDOWA KOMPLEKSU BOISK Śrem, ul. Poznańska, dz. nr 31/4		BRANŻA: ARCH.
INWESTOR : Gmina Śrem ul. Pl. 20 Października 1, 63-100 Śrem		
PROJ.	tech. bud. Maria Ostojka Upr. nr 891/73/Pw	
SPR.	inż. bud. Michał Ostojki Upr. nr 587/PW/94	
OPR.		
	STUDIO KRESEK MICHAŁ OSTOJSKI ul. Zielńskiego 11, 63-100 Śrem, tel. 602503551	B.5