


BOISKO SOPRTOWE

SCHEMAT LINII BOISKA

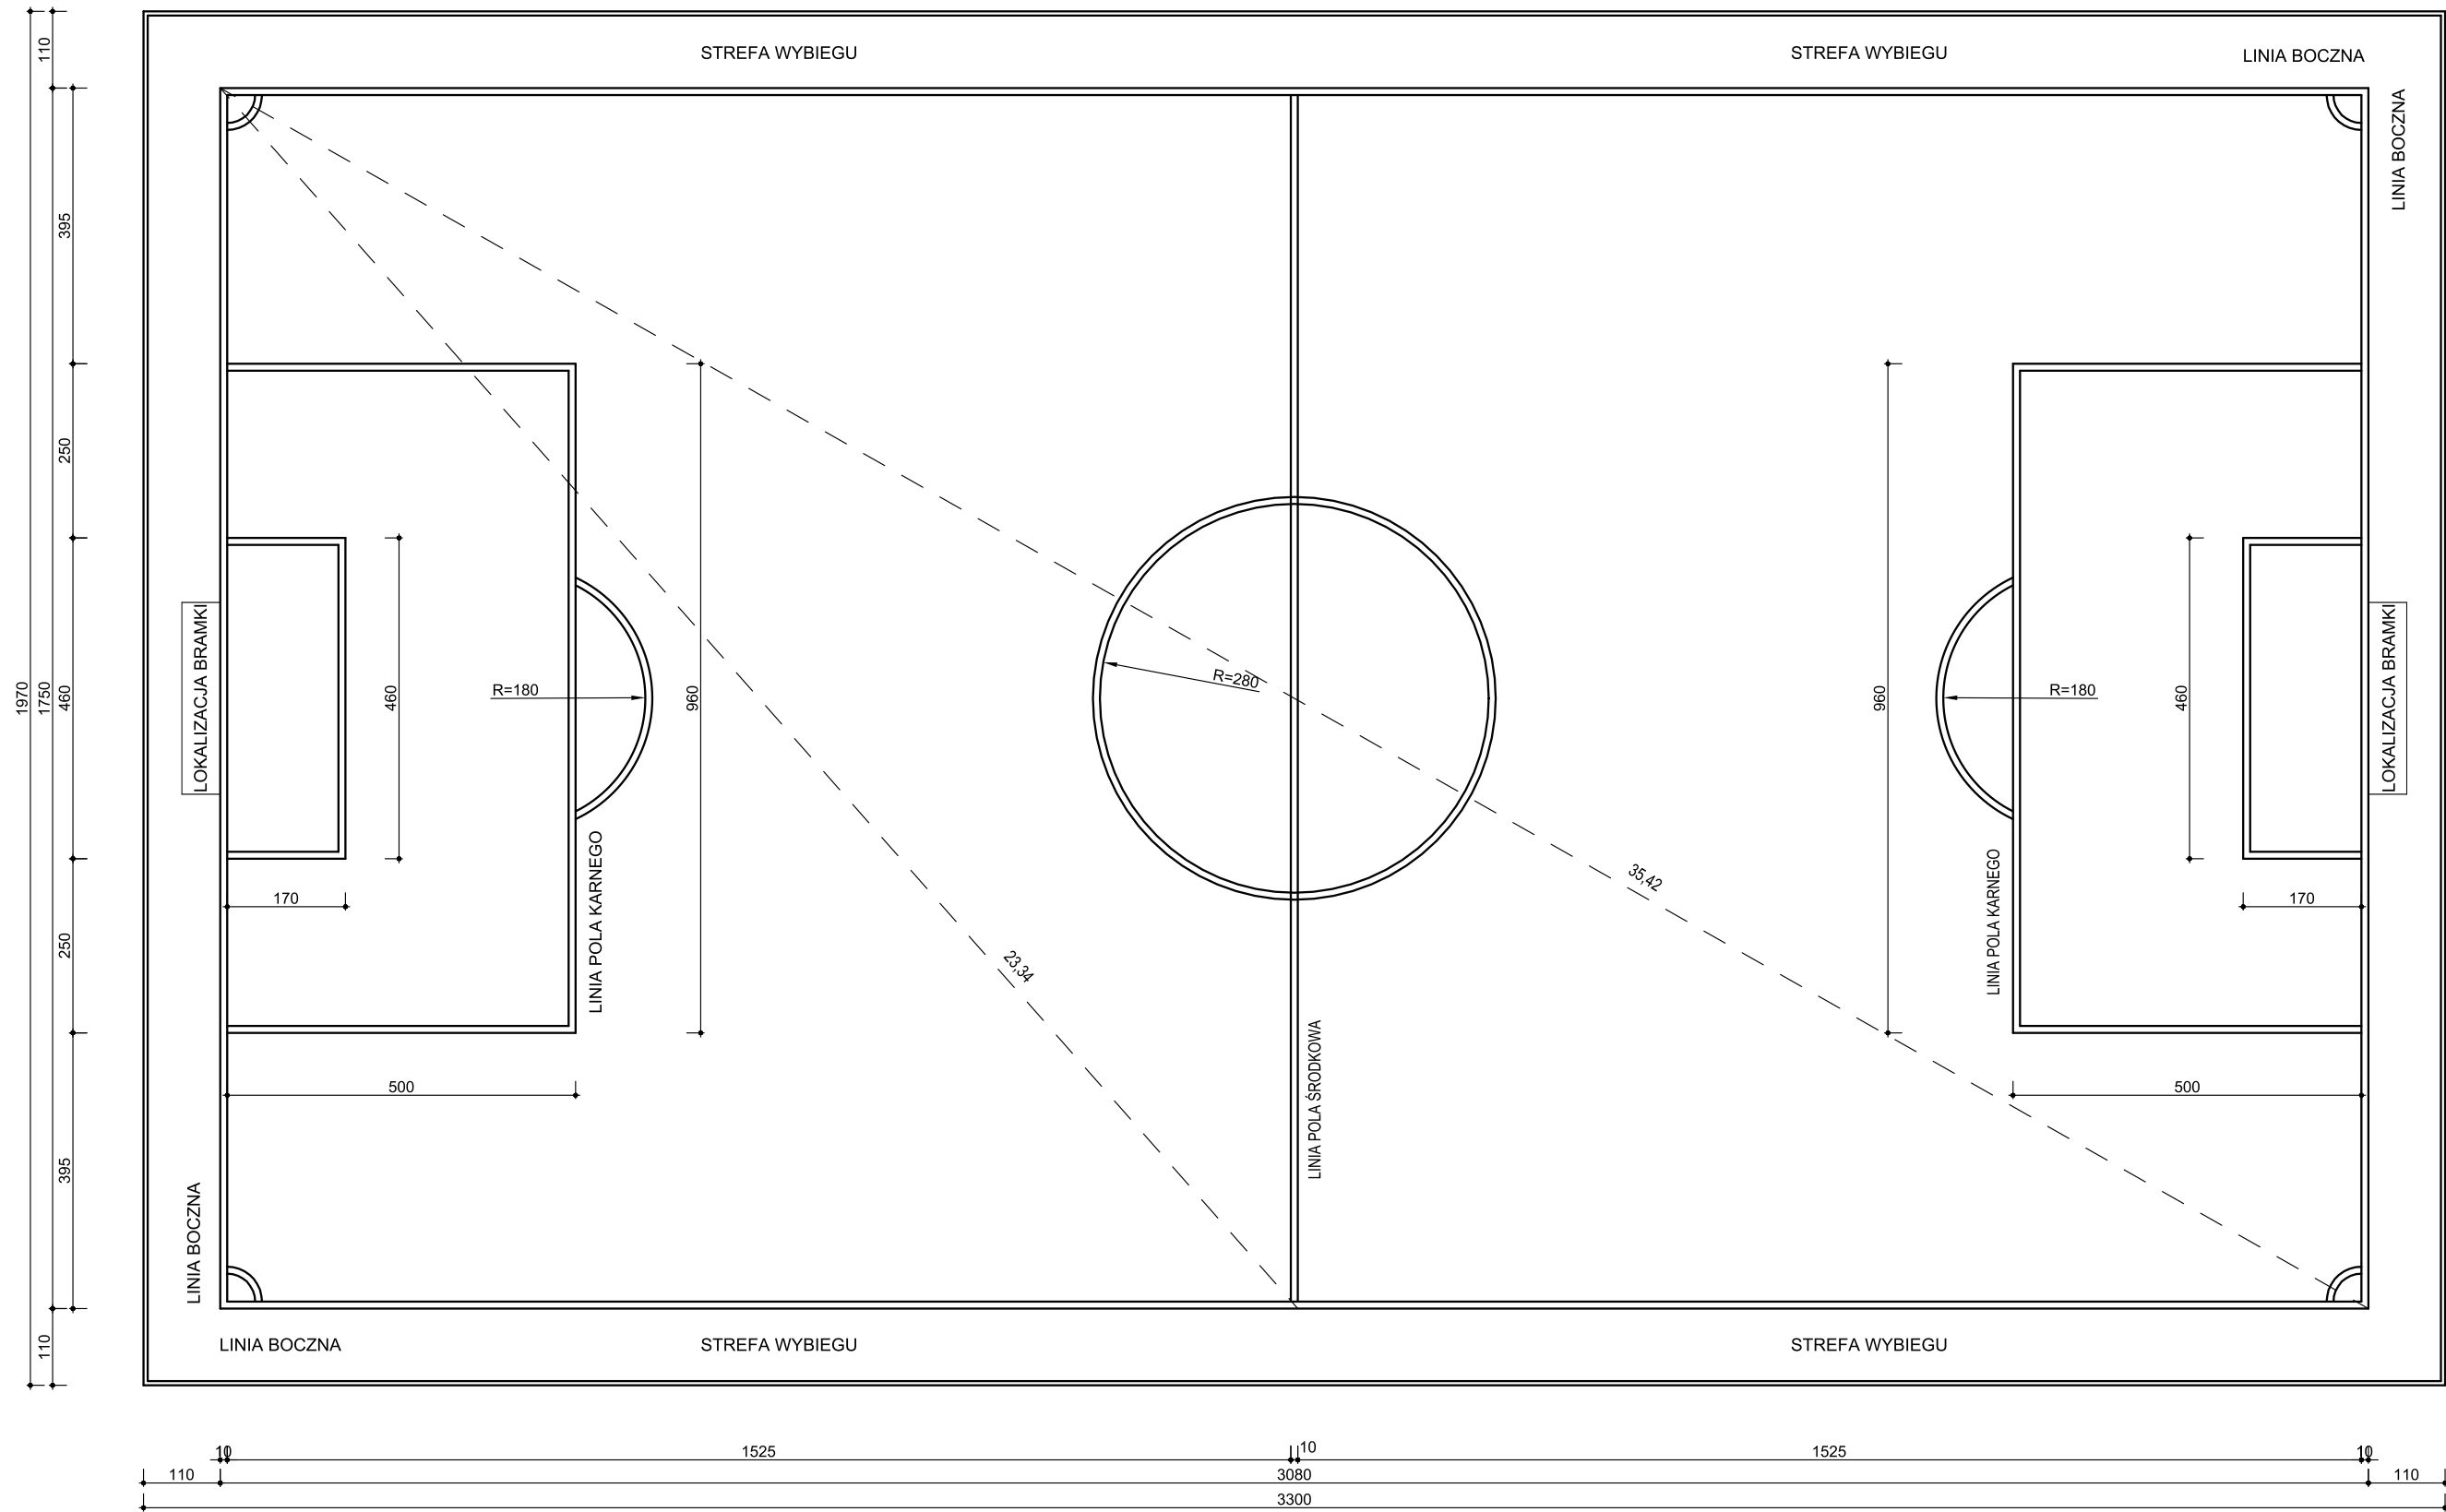

KOLOR NAWIERZCHNI - ZIELONY

KOLOR LINII - BIAŁY

SCHEMAT BOISKA		SKALA: 1:100
NAZWA I ADRES OBIEKTU BUDOWLANEGO : BUDOWA BOISKA REKREACYJNEGO Bodzyniewo, dz. nr 55/2		FAZA: P.B.
INWESTOR : GMINA ŚREM Pl. 20 Października1, 63-100 Śrem		DATA: 02.17r.
PROJ.	inż. Mirosław Stachowiak	BRANŻA: ARCH. /KONS.
OPR.		
OPR.		
"MS" PROJEKTOWANIE I NADZORY BUDOWLANE Mirosław Stachowiak 63-100 Śrem, ul. Perłowa 6, Zbrudzewo		AK.2