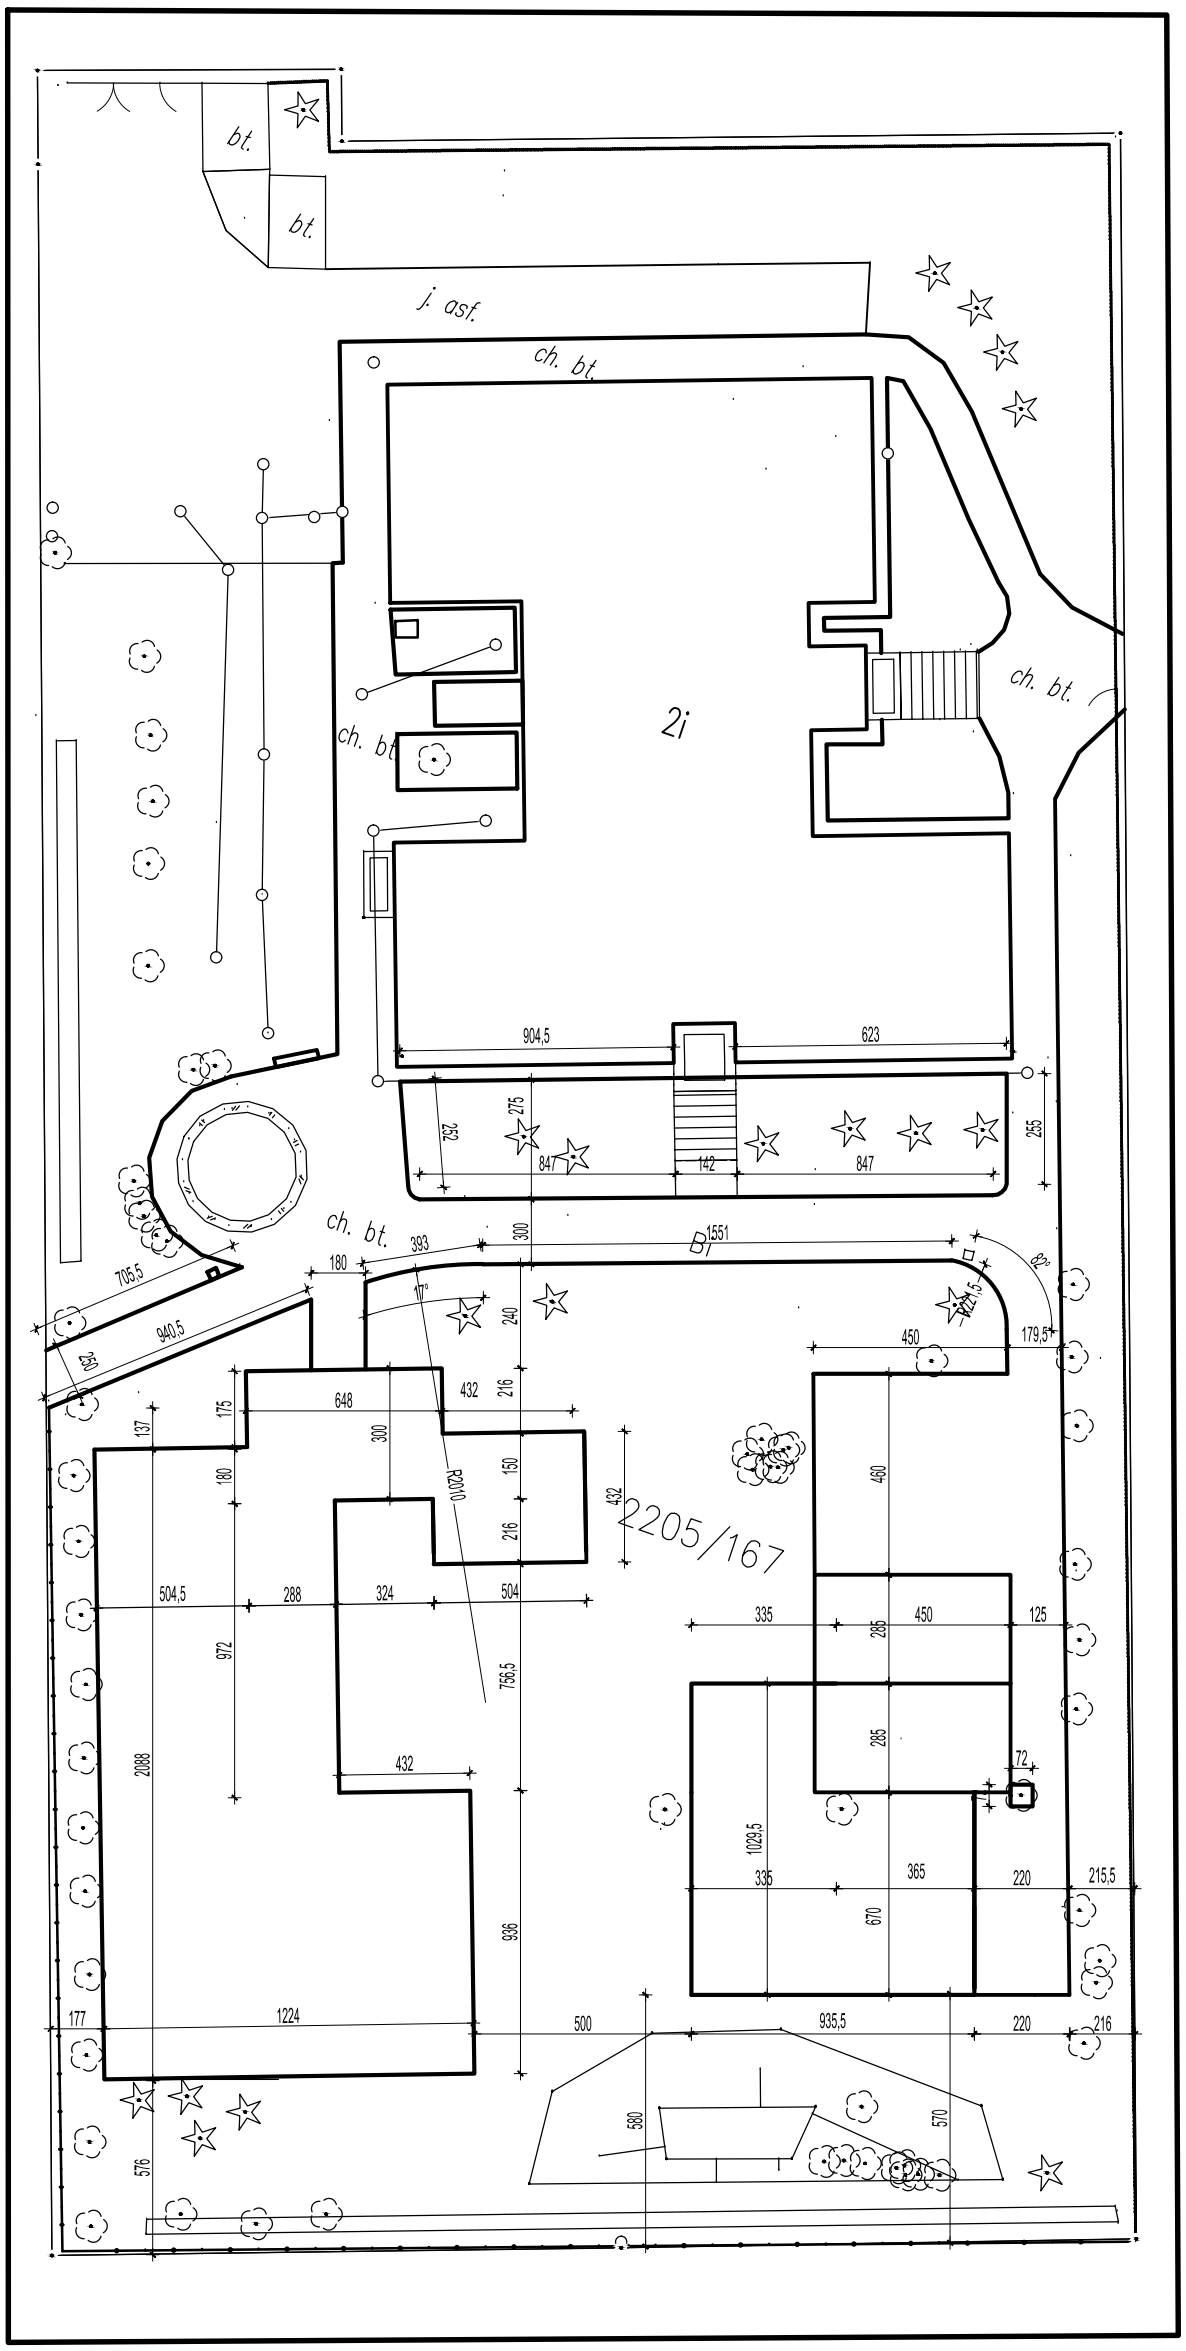

UWAGI:

- PROJEKT ARCHITEKTONICZNO–BUDOWLANY NALEŻY ROZPATRYWAĆ ŁĄCZNIE Z PRZEDMIAREM I OPISEM TECHNICZNYM
- PRZED ROZPOCZĘCIEM ROBÓT BUDOWLANO–MONTAŻOWYCH WYKONAWCA ZOBOWIĄZANY JEST DO SPRAWDZENIA PROJEKTU ORAZ WERYFIKACJI WSZYSTKICH WYMIARÓW NA BUDOWIE
- PROJEKTOWANE ORAZ STOSOWANE MATERIAŁY I SYSTEMY BUDOWLANE UŻYWAĆ ŚCIŚLE PRZESTRZEGAJĄC INSTRUKCJI PRODUCENTA ORAZ WYMOGÓW I TECHNOLOGII OKREŚLONEJ W ICH KARTACH TECHNICZNYCH
- O WSZELKICH NIEZGODNOŚCIACH PROJEKTU Z INSTRUKCJAMI PRODUCENTÓW, KARTAMI TECHNICZNYMI MATERIAŁÓW, ŚRODKÓW, SYSTEMÓW BUDOWLANYCH I ZASTOSOWANYCH URZĄDZEŃ ORAZ ZAŁOŻEŃ KONSTRUKCYJNYCH ZE STANEM FAKTYCZNYM, NALEŻY NIEZWŁOCZNIE POWIADOMIĆ PROJEKTANTA W FORMIE PISEMNEJ
- WSZYSTKIE ROBOTY BUDOWLANO–MONTAŻOWE I ICH ODBIÓR PRZEPROWADZIĆ ZGODNIE Z PUBLIKACJĄ: "WARUNKI TECHNICZNE WYKONANIA I ODBIORU ROBÓT BUDOWLANO–MONTAŻOWYCH", POD NADZOREM OSOBY UPRAWNIONEJ, ZGODNIE ZE SZTUKĄ BUDOWLANĄ, PRZEPISAMI BHP I PPOŻ

WYKONAWCY I PODWYKONAWCY ZOBOWIĄZANI SĄ DO SPRAWDZENIA PROJEKTU, A W SZCZEGÓLNOŚCI WYMIARÓW PRZED PRZYSTĄPIENIEM DO PRAC BUDOWLANYCH

ROBOTY BUDOWLANE WYKONYWAĆ PO WYTYCZENIU PUNKTÓW PRZEZ UPRAWNIONEGO GEODETĘ. FAKT TEN ZGŁOSIĆ W DZIENNIKU BUDOWY.

PRZYJAZNY OGRÓD ŻYCZLIWOŚCI

PAWEŁ MEJZA BUDOWNICTWO LUBIATOWO 52 63–140 DOLSK	adres budowy: Śrem, ul.T. Bora–Komorowskiego 4 dz.nr.ewid.: 2205/167 Gmina Śrem, powiat Śrem inwestor: Urząd Miasta i Gminy Śrem

PLAN ZAGOSPODAROWANIA TERENU – TERENY UTWARDZONE	skala	rysunek
	1:500	5

branża	projektant:	uprawnienia	data i podpis
ARCHITEKTURA projektował:	mgr inż. arch. Łukasz Jakobsze		maj 2018 r.
ARCHITEKTURA opracował:	mgr inż. Paweł Mejza		