


MIEJSCOWY PLAN ZAGOSPODAROWANIA PRZESTRZENNEGO
OBSZARÓW POŁOŻONYCH W DALEWIE, NIEŚLABINIE,
ORKOWIE I PSARSKIM

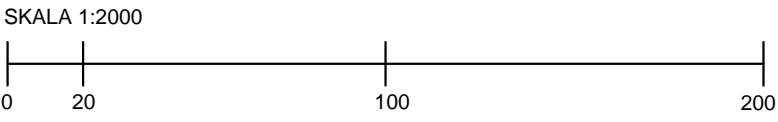

OBJAŚNIENIA

- GRANICA OBSZARU OBJĘTEGO PLANEM
- LINIA ROZGRANICZAJĄCA TERENY O RÓŻNYM PRZEZNACZENIU LUB RÓŻNYCH ZASADACH ZAGOSPODAROWANIA
- △ △ NIEPRZEKRACZALNA LINIA ZABUDOWY
- U** TEREN ZABUDOWY USŁUGOWEJ
- ZL/RL** TEREN LASÓW I DOLESIEŃ
- Z** TEREN ZIELENI
- IT** TEREN INFRASTRUKTURY TECHNICZNEJ
- KDD** TERENY DRÓG PUBLICZNYCH DOJAZDOWYCH
- STREFA OCHRONY KONSERWATORSKIEJ ZEWDIENCJONOWANYCH STANOWISK ARCHEOLOGICZNYCH

WYRYS ZE STUDIUM UWARUNKOWAŃ
I KIERUNKÓW ZAGOSPODAROWANIA PRZESTRZENNEGO
GMINY ŚREM
skala 1 : 10 000

