

MIEJSCOWY PLAN ZAGOSPODAROWANIA PRZESTRZENNEGO TERENU POŁOŻONEGO W REJONIE UL. ŚWIECICKIEGO W ŚREMIE

Załączniki do uchwały Nr

Rady Miejskiej w Śremie
z dnia


Załącznik nr 1

Wyrys ze Studium Uwarunkowań i Kierunków
Zagospodarowania Przestrzennego Gminy Śrem
Skala 1:5000



--- Granica obszaru objętego planem

Skala 1:1000

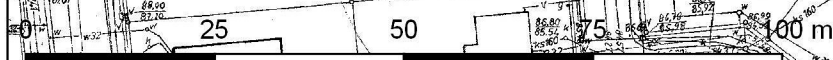

Objaśnienia użytych oznaczeń:

- Granica obszaru objętego planem
- Linie rozgraniczające tereny o różnym przeznaczeniu lub różnych zasadach zagospodarowania
- Nieprzekraczalne linie zabudowy
- MW Teren zabudowy mieszkaniowej wielorodzinnej
- MW/U Tereny zabudowy mieszkaniowej wielorodzinnej z usługami
- KDD Tereny dróg publicznych - dojazdowych
- KDW Tereny dróg wewnętrznych
- KX Teren publicznego ciągu pieszego

