Studnia rewizyjna Ø1000 mm

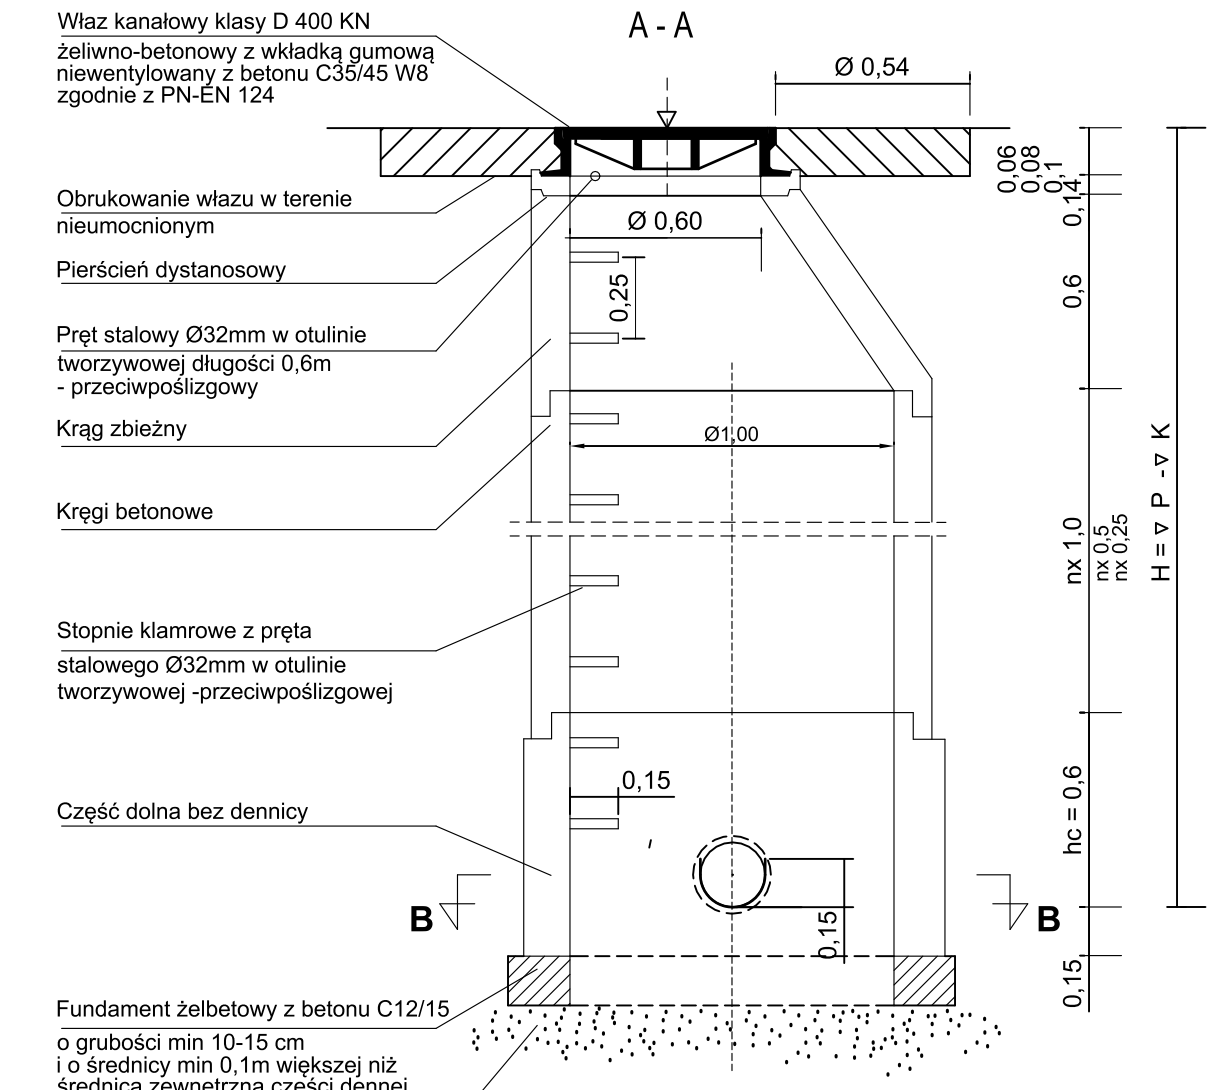

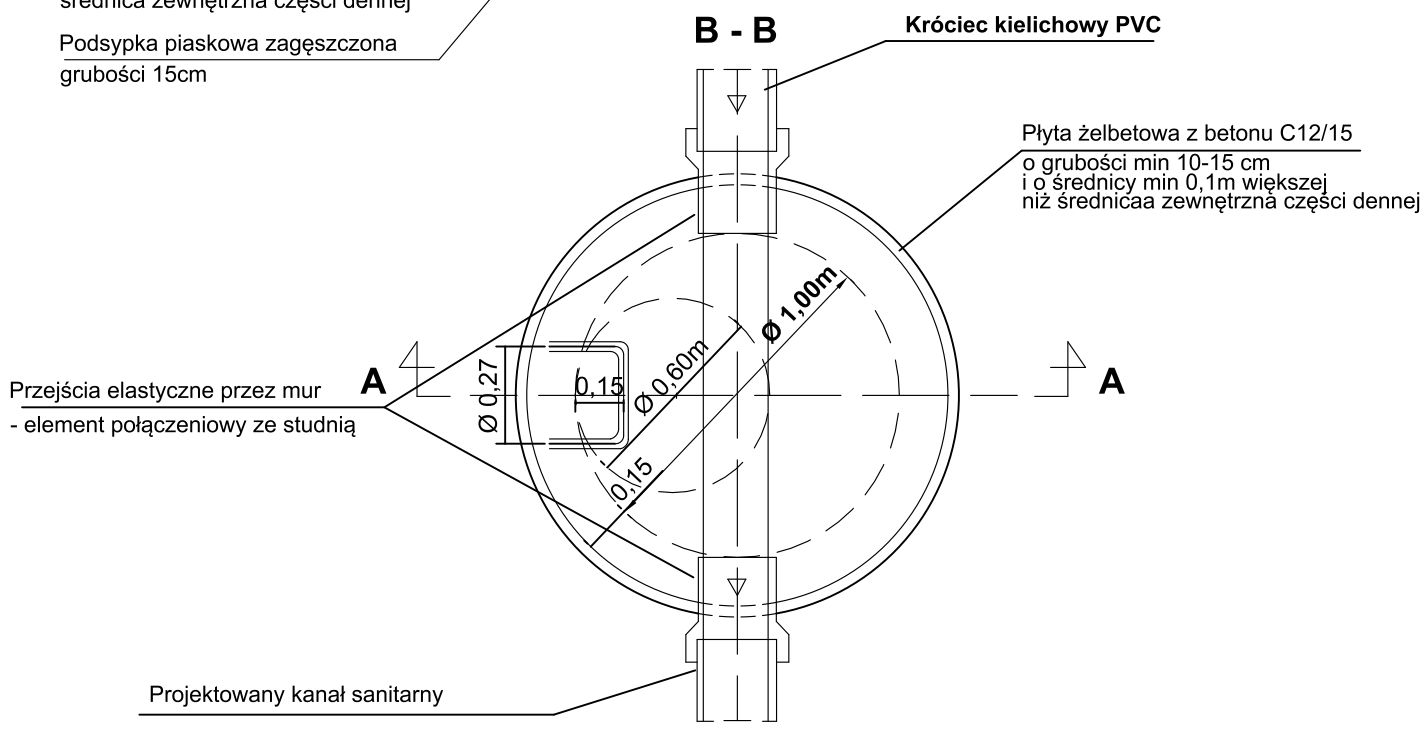

SCHEMAT STUDNI	SKALA: SCH. FAZA: P.B. DATA: 05.18.r
NAZWA I ADRES OBIEKTU BUDOWLANEGO : BUDOWA DROGI GMINNEJ Śrem, ul. Jeziorna	BRANŻA: DROGOWA
INWESTOR : Gmina Śrem Śrem, Pl. 20 Października 1,	
PROJ. mgr inż. T. Szabelski WKP/0298/POOD/09	
SPR. mgr inż. K. Wachowska WKP/0105/POOD/17	
OPR. inż. Mirosław Stachowiak	
"MS" PROJEKTOWANIE I NADZORY BUDOWLANE Mirosław Stachowiak 63-100 Śrem, ul.Perłowa 6, Zbrudzewo, tel. 601-694-955	D.6