


Skala pionowa 1:50  
Skala pozioma 1:500

PP=78,00

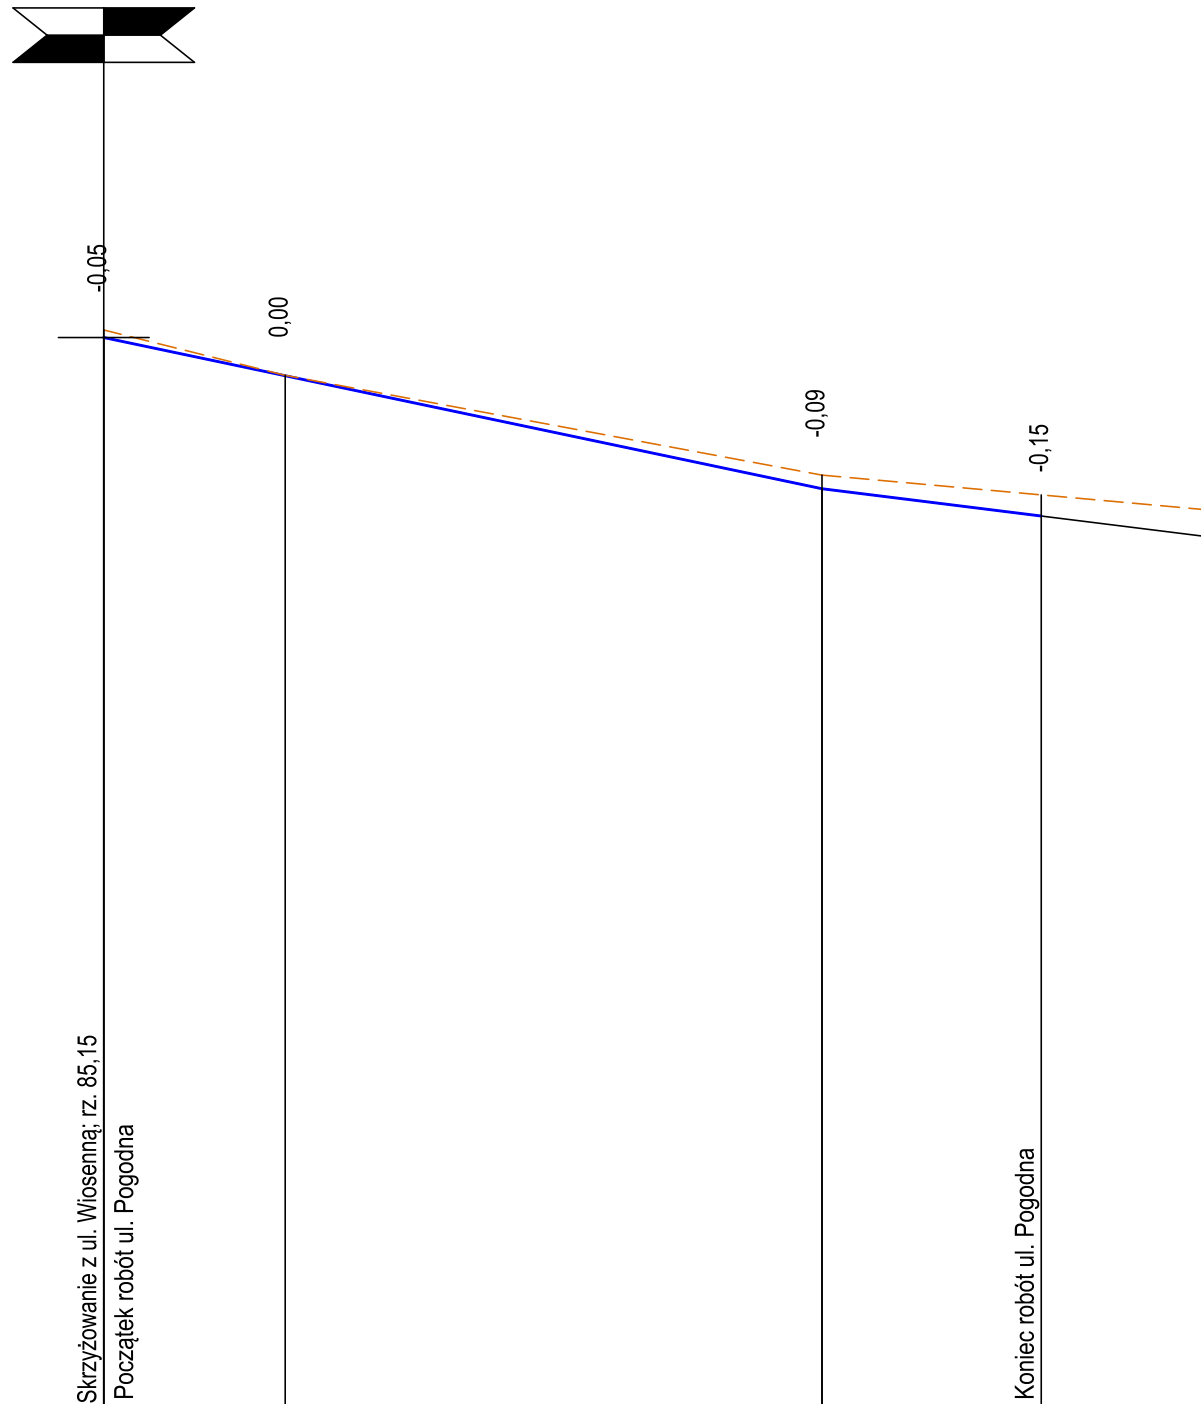

RZĘDNE NIWELETY	85,15	84,90	84,15	83,97
ELEMENTY NIWELETY		$I=-2,105\%$ $L=47,50m$	$I=-1,245\%$ $L=92,37m$	
RZĘDNE TERENU	85,20	84,90	84,24	
ELEMENTY TRASY W PLANIE		$L=53,56\text{ m};$ $g=2,2267[g]; R=300,00\text{ m}; W=0,05\text{ m}; To=5,25\text{ m}; L=10,49\text{ m};$		
ODLEGŁOŚCI	0,00	12,00	47,50	53,56 62,00 64,05
KILOMETRY I HEKTOMETRY				

## UL. POGODNA

Klasa drogi : D

Kategoria drogi : KR3

<b>PROFIL PODŁUŻNY</b>		SKALA: 50/500
		FAZA: P.B.
		DATA: 08.18.r
NAZWA I ADRES OBIEKTU BUDOWLANEGO : PRZEBUDOWA DRÓG GMINNYCH ul. Wiosenna i Pogodna w m. Nochowo		BRANŻA: DROGOWA
INWESTOR : Gmina Śrem Śrem, Pl. 20 Października 1		
PROJ.	inż. bud. Michał Ostojki Upr. 587/PW/94	
	<b>STUDIO KRESEK</b> MICHAŁ OSTOJSKI ul. Zielińskiego 11, 63-100 Śrem, tel. 602503551	<b>D.3.1</b>