


| | | | |
|----|--------------------|-----------|-------------------|
| 1 | WIATRÓŁAP | 4,81 m2 | PŁYTKI CERAMICZNE |
| 2 | MAGAZYN | 4,64 m2 | GRANITORGRES |
| 3 | HOLL | 29,33 m2 | PŁYTKI CERAMICZNE |
| 4 | SZATNIA | 3,73 m2 | PŁYTKI CERAMICZNE |
| 5 | SALA MAŁA | 23,70 m2 | PŁYTKI CERAMICZNE |
| 6 | KOTŁOWNIA | 13,61 m2 | PŁYTKI CERAMICZNE |
| 7 | WC MĘSKIE | 11,45 m2 | PŁYTKI CERAMICZNE |
| 8 | WC NIEPEŁNOSPRAWNI | 3,24 m2 | |
| 9 | WC DAMSKI | 11,45 m2 | PŁYTKI CERAMICZNE |
| 10 | SALA DUŻA | 153,56 m2 | PŁYTKI CERAMICZNE |
| 11 | PRZEDSIÓNEK | 2,20 m2 | PŁYTKI CERAMICZNE |
| 12 | ZMYWALNIA | 7,70 m2 | PŁYTKI CERAMICZNE |
| 13 | KUCHNIA | 14,48 m2 | PŁYTKI CERAMICZNE |
| 14 | SCHOWEK PORZĄDKOWY | 2,30 m2 | PŁYTKI CERAMICZNE |
| 15 | KORYTARZ | 9,17 m2 | PŁYTKI CERAMICZNE |
| 16 | WC PERSONELU | 3,67 m2 | PŁYTKI CERAMICZNE |
| 17 | MAGAZYN | 11,74 m2 | PŁYTKI CERAMICZNE |

63-100 Śrem, ul. Mickiewicza 17
tel. 61 28 37 001 fax 28 29 321

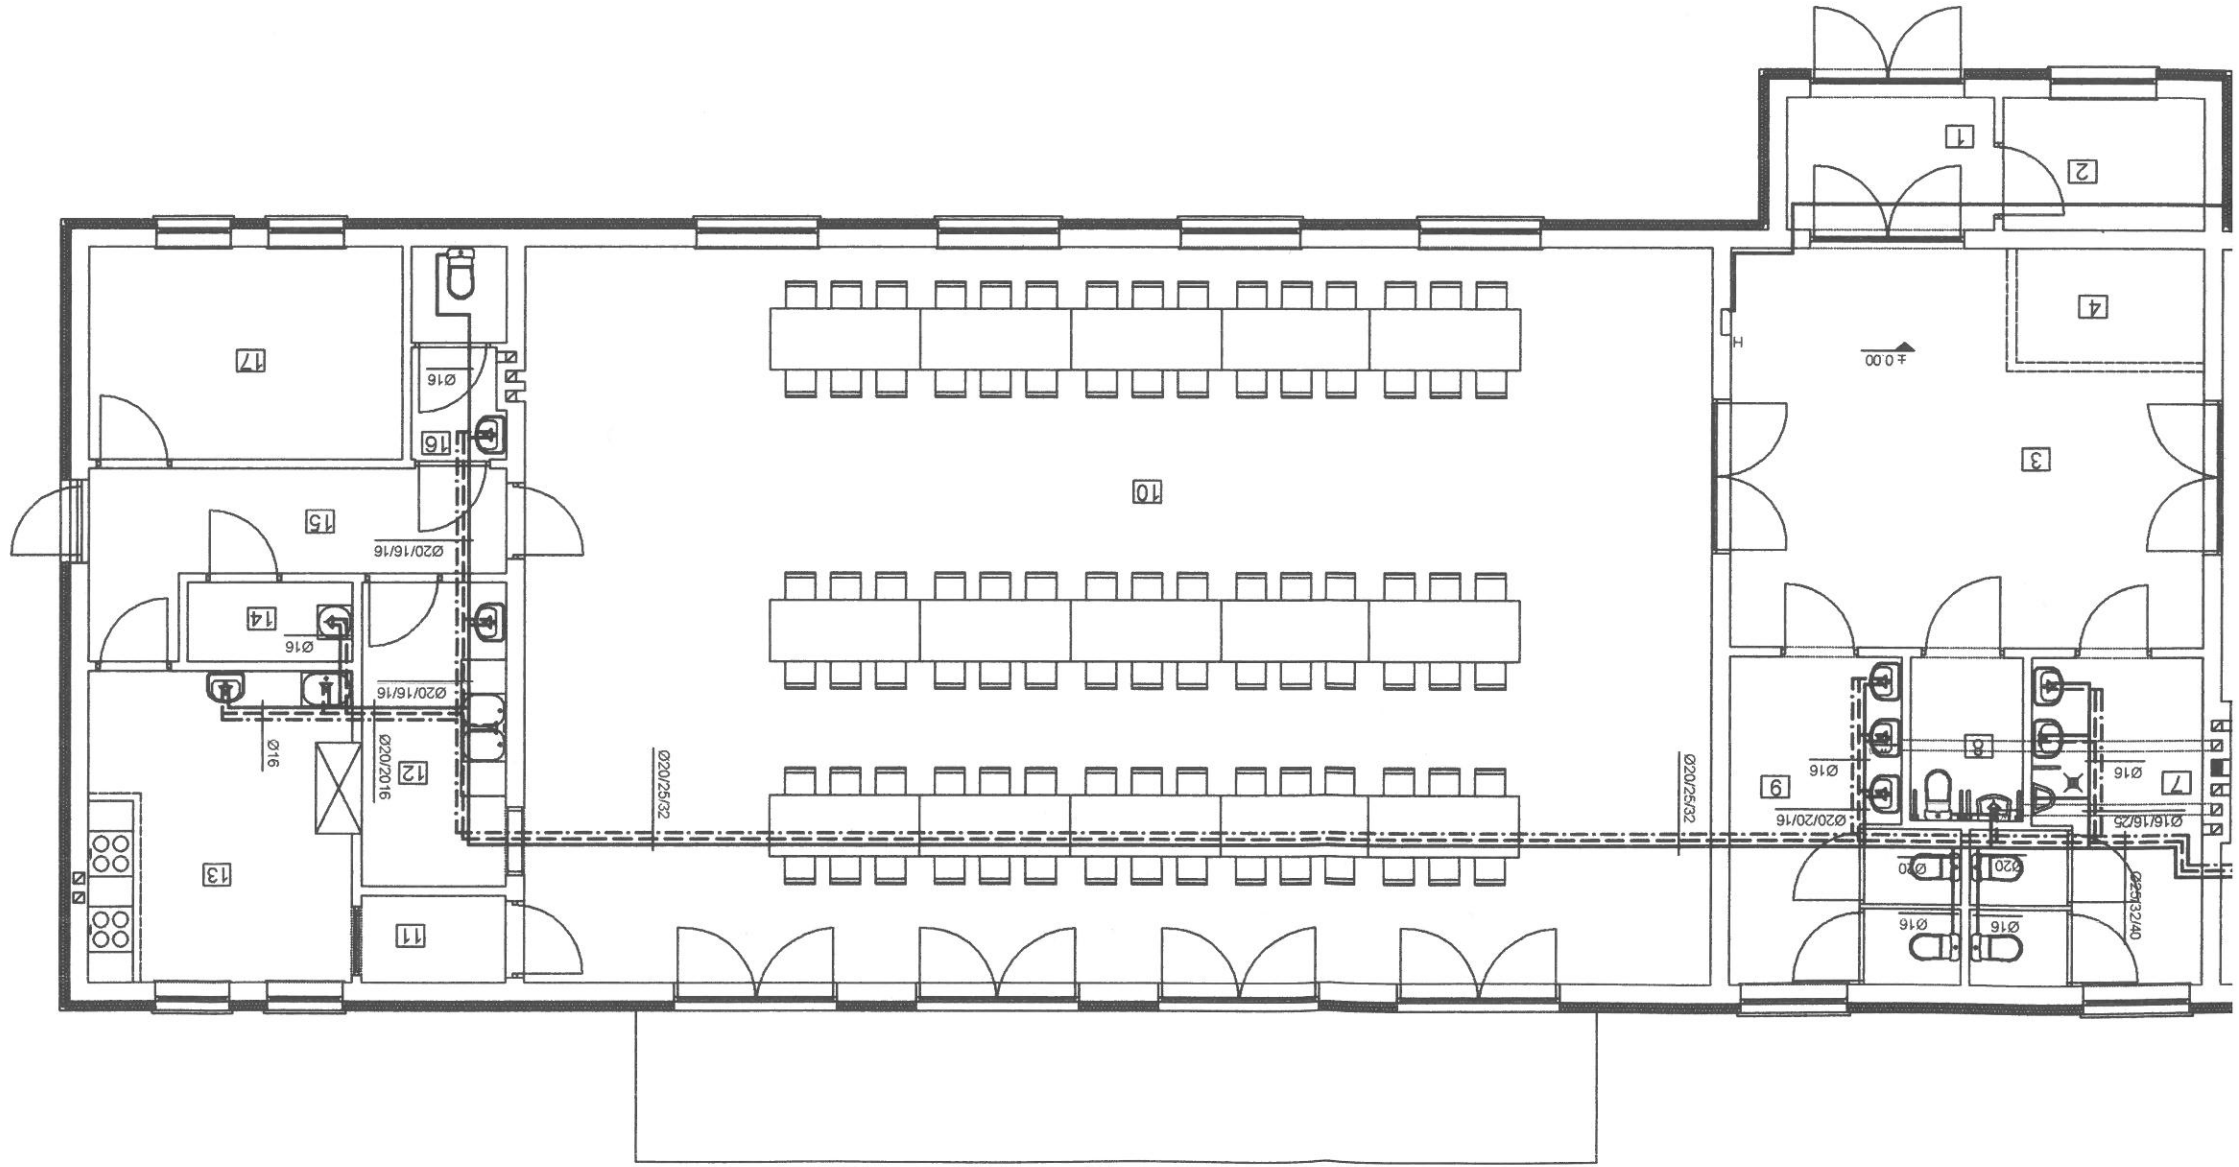

OZNACZENIA

— rurociągi wody wodociągowej

--- rurociągi c.w.u.

--- cyrkulacja c.w.u.

Kg kocioł gazowy kondensacyjny Vaillant ecoCompact VSC 306/2-C 200 PL o mocy 10,2 - 30,6 kW zasobnikiem wstępnowym 100 L

Zp zasobnik pojemnościowy Vaillant Unistor VIH R 300 o pojemności 300 L

Przewody wewn. zaprojektowano z rur Wavin BOR Plus Pn16

| | | | | | |
|---|--|--|--|----|--|
| USŁUGI OGÓLNOBUDOWLANE - RADOSŁAW BINKOWSKI | | 63-100 Śrem, ul. Dąbrowska 7 tel. (61)2829071, tel. kom 0604 597058 | | | |
| NAZWA PROJEKTU: ŚWIETLICA WIEJSKA | | | | | |
| BRANŻA: SANITARNA | | INWESTOR: GMINA ŚREM, ul. PL 20 Października 1 | | | |
| ADRES BUDOWY: ZBRUDZEWÓ, dz. nr 207/4 | | PROJEKTANT: NR UPR. I PODPIS | | | |
| Pantaleo Cammarano | | SPRAWDZAJĄCY: NR UPR. I PODPIS | | | |
| Ryszard Owsiński | | 210/90/PW | | | |
| PRZEDMIOT: INSTALACJA WODOCIĄGOWA | | Numer rysunku: S-1 | | | |
| Data: V/2012 | | Skala: 1:100 | | 13 | |