Zespół Uzgadniania Dokumentacji Projektowej

Na podstawie art. 28 ust. 1 ustawy z dnia 17 maja 1989 r. - Prawo geodezyjne i kartograficzne (Dz. U. z 2000 r. Nr 100, poz., 1086 i Nr 120, poz., 1268) uzgodniono usytuowanie projektowanych sieci uzbrojenia terenu

Przyłącza: wodociągowe, kanalizacji sanitarnej

(wyszczególnienie uzgadnianych sieci uzbrojenia terenu)

Uzgodnione usytuowanie sieci uzbrojenia terenu podlega wytyczeniu i geodezyjnej inwentaryzacji powykonawczej przez jednostki uprawnione do wykonywania prac geodezyjnych. W razie niezgodności realizacji sieci uzbrojenia terenu z uzgodnionym projektem inwestor zobowiązany jest przedłożyć mapę z wynikami pomiarów powykonawczych właściwemu organowi administracji architektoniczno - budowlanej.

Uzgodnienie usytuowania projektowych sieci uzbrojenia terenu zachowuje ważność przez okres 3 lat od dnia wydania opinii i nie jest uzgodnienia usytuowania projektowych sieci uzbrojenia terenu.

Uzgodnienie traci ważność w przypadku, o którym mowa w § 13 rozporządzenia ministra właściwego ds. budownictwa, gospodarki przestrzennej i mieszkaniowego z dnia 2 września 2004 r. w sprawie szczegółowego zakresu i formy projektu budowlanego (Dz. U. Nr 202, poz. 2072).

GN.ZUDP.7412-274/2012

(sygn. opinii)

Strem, 13.09.2012 r.

(miejscowość i data)

Z upoważnienia Starosty

Tadeusz Kondrat

Przewodniczący Zespołu Uzgadniania Dokumentacji Projektowej

Uzgodnienie nr 76/2012 z dnia 15.10.2012

projektu przyłącz wod-kan

.....

.....

wykonanego na podstawie warunków technicznych nr 46/2012 z dnia 21.05.2012

Uwagi: bez uwag

.....

.....

.....

Przedsiębiorstwo Wodociągów i Kanalizacji Sp. z o.o.
W Śremie
ul. Parkowa 8 63-100 Śrem
NIP 785-00-02-101 (3)

SPECJALISTA d/s Technicznych

podpis
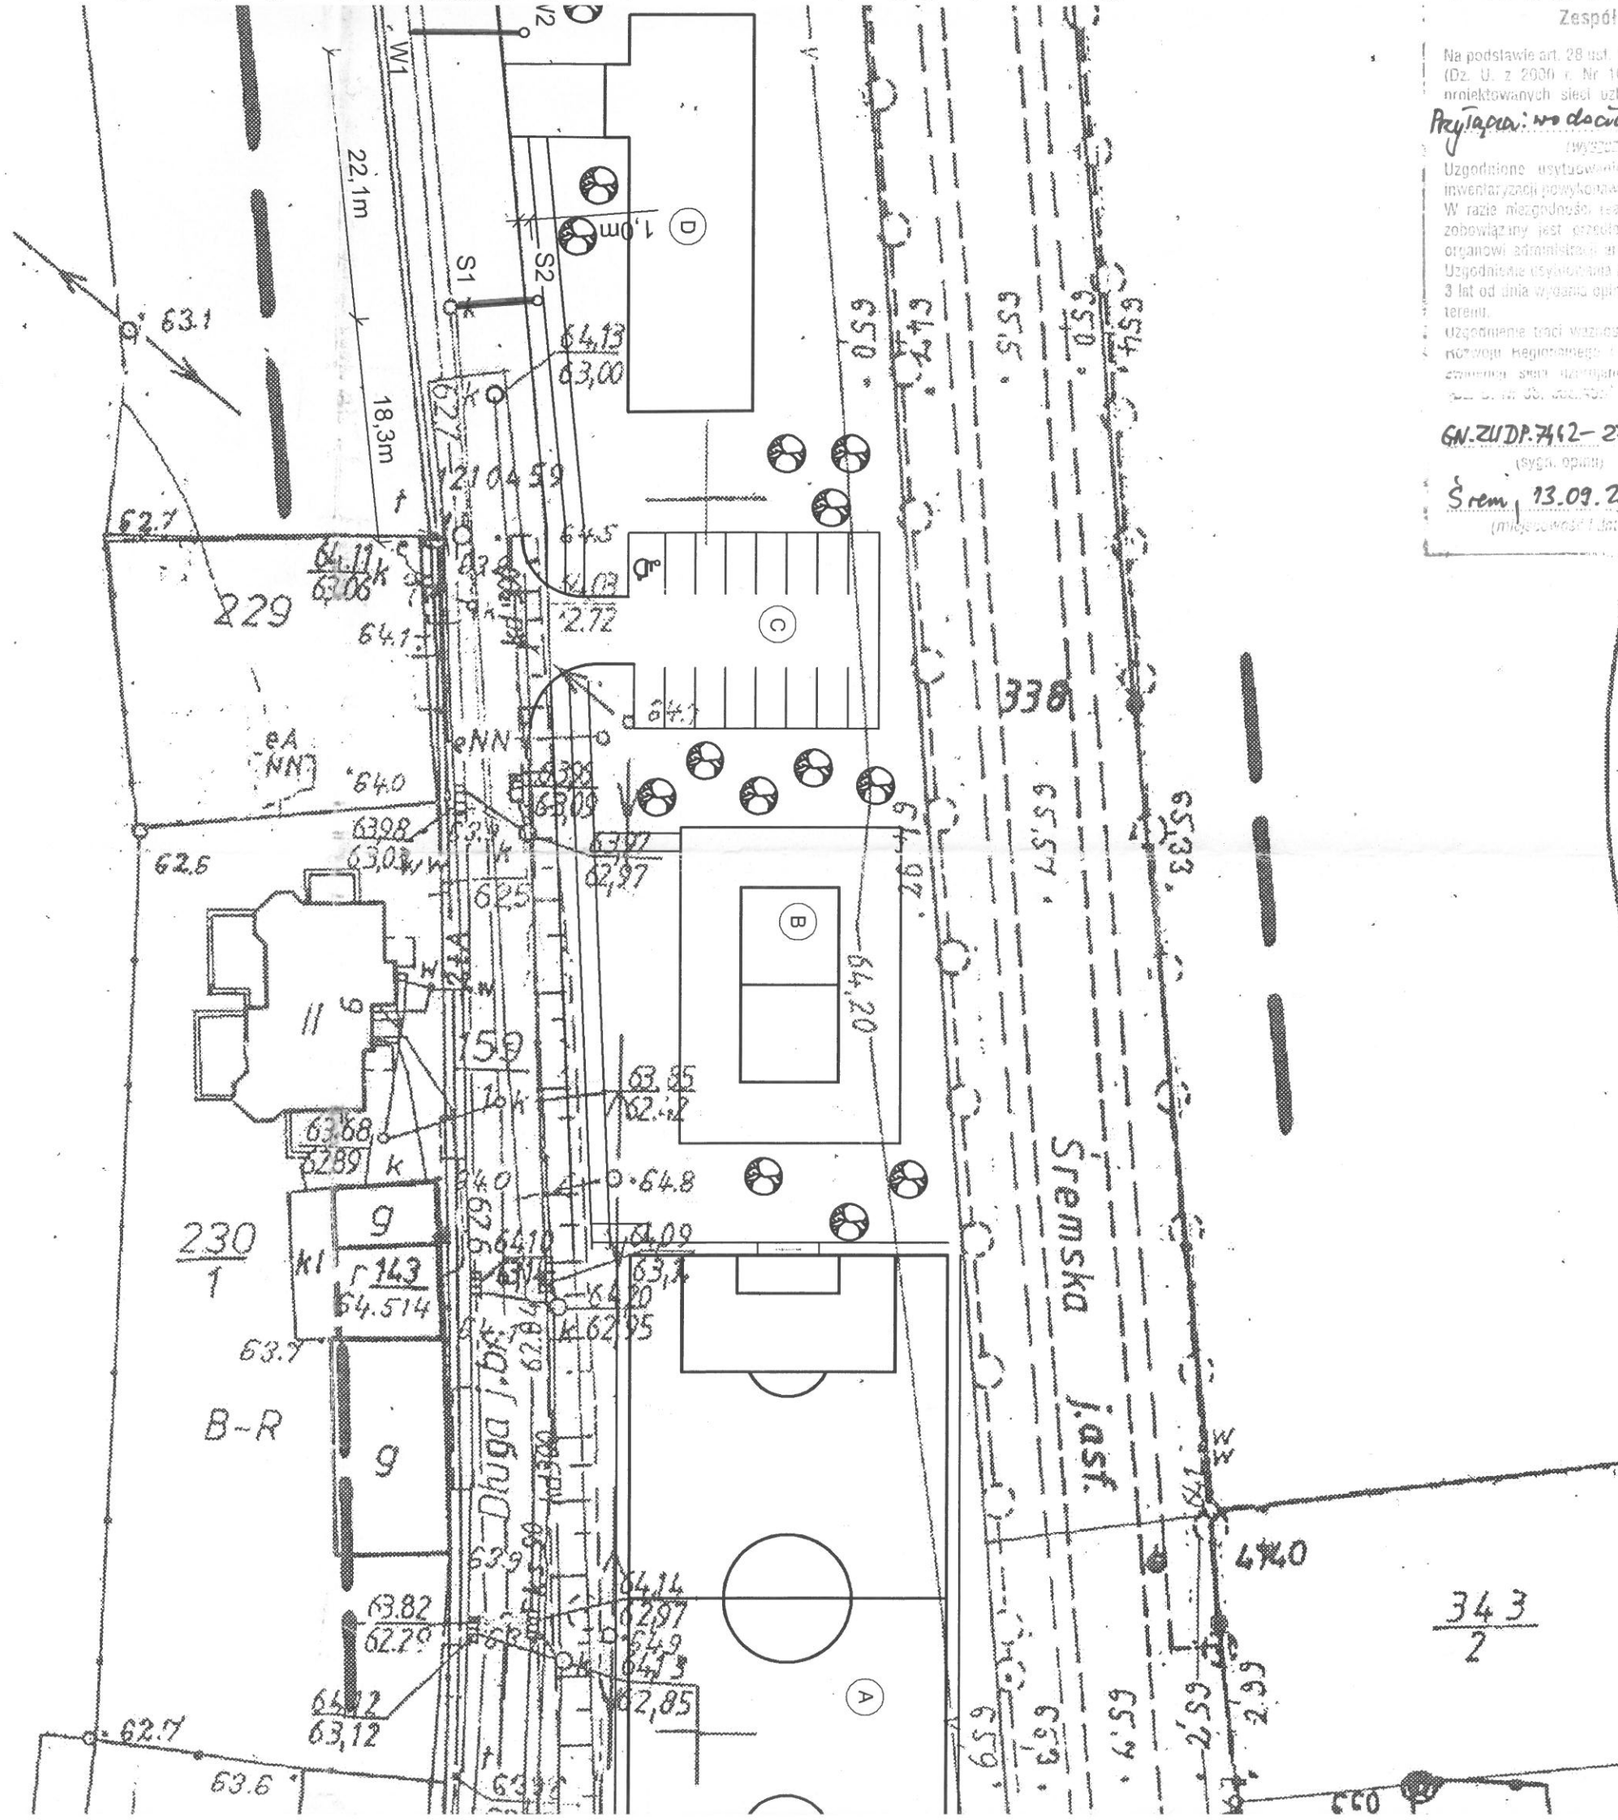
inż. Piotr Marciniak