


|    |                    |           |                    |
|----|--------------------|-----------|--------------------|
| 1  | WIATROLAP          | 4,81 m2   | PL.YTKI CERAMICZNE |
| 2  | MAGAZYN            | 4,64 m2   | GRANITORGRES       |
| 3  | HOLL               | 29,33 m2  | PL.YTKI CERAMICZNE |
| 4  | SZATNIA            | 3,73 m2   | PL.YTKI CERAMICZNE |
| 5  | SALA MALA          | 23,70 m2  | PL.YTKI CERAMICZNE |
| 6  | KOTLOWNIA          | 13,61 m2  | PL.YTKI CERAMICZNE |
| 7  | WC MĘSKIE          | 11,45 m2  | PL.YTKI CERAMICZNE |
| 8  | WC NIEPEŁNOSPRAWNI | 3,24 m2   |                    |
| 9  | WC DAMSKI          | 11,45 m2  | PL.YTKI CERAMICZNE |
| 10 | SALA DUŻA          | 153,56 m2 | PL.YTKI CERAMICZNE |
| 11 | PRZEDSIÓDNEK       | 2,20 m2   | PL.YTKI CERAMICZNE |
| 12 | ZMYWALNIA          | 7,70 m2   | PL.YTKI CERAMICZNE |
| 13 | KUCHNIA            | 14,48 m2  | PL.YTKI CERAMICZNE |
| 14 | SCHOWEK PORZĄDKOWY | 2,30 m2   | PL.YTKI CERAMICZNE |
| 15 | KORYTARZ           | 9,17 m2   | PL.YTKI CERAMICZNE |
| 16 | WC PERSONELU       | 3,67 m2   | PL.YTKI CERAMICZNE |
| 17 | MAGAZYN            | 11,74 m2  | PL.YTKI CERAMICZNE |

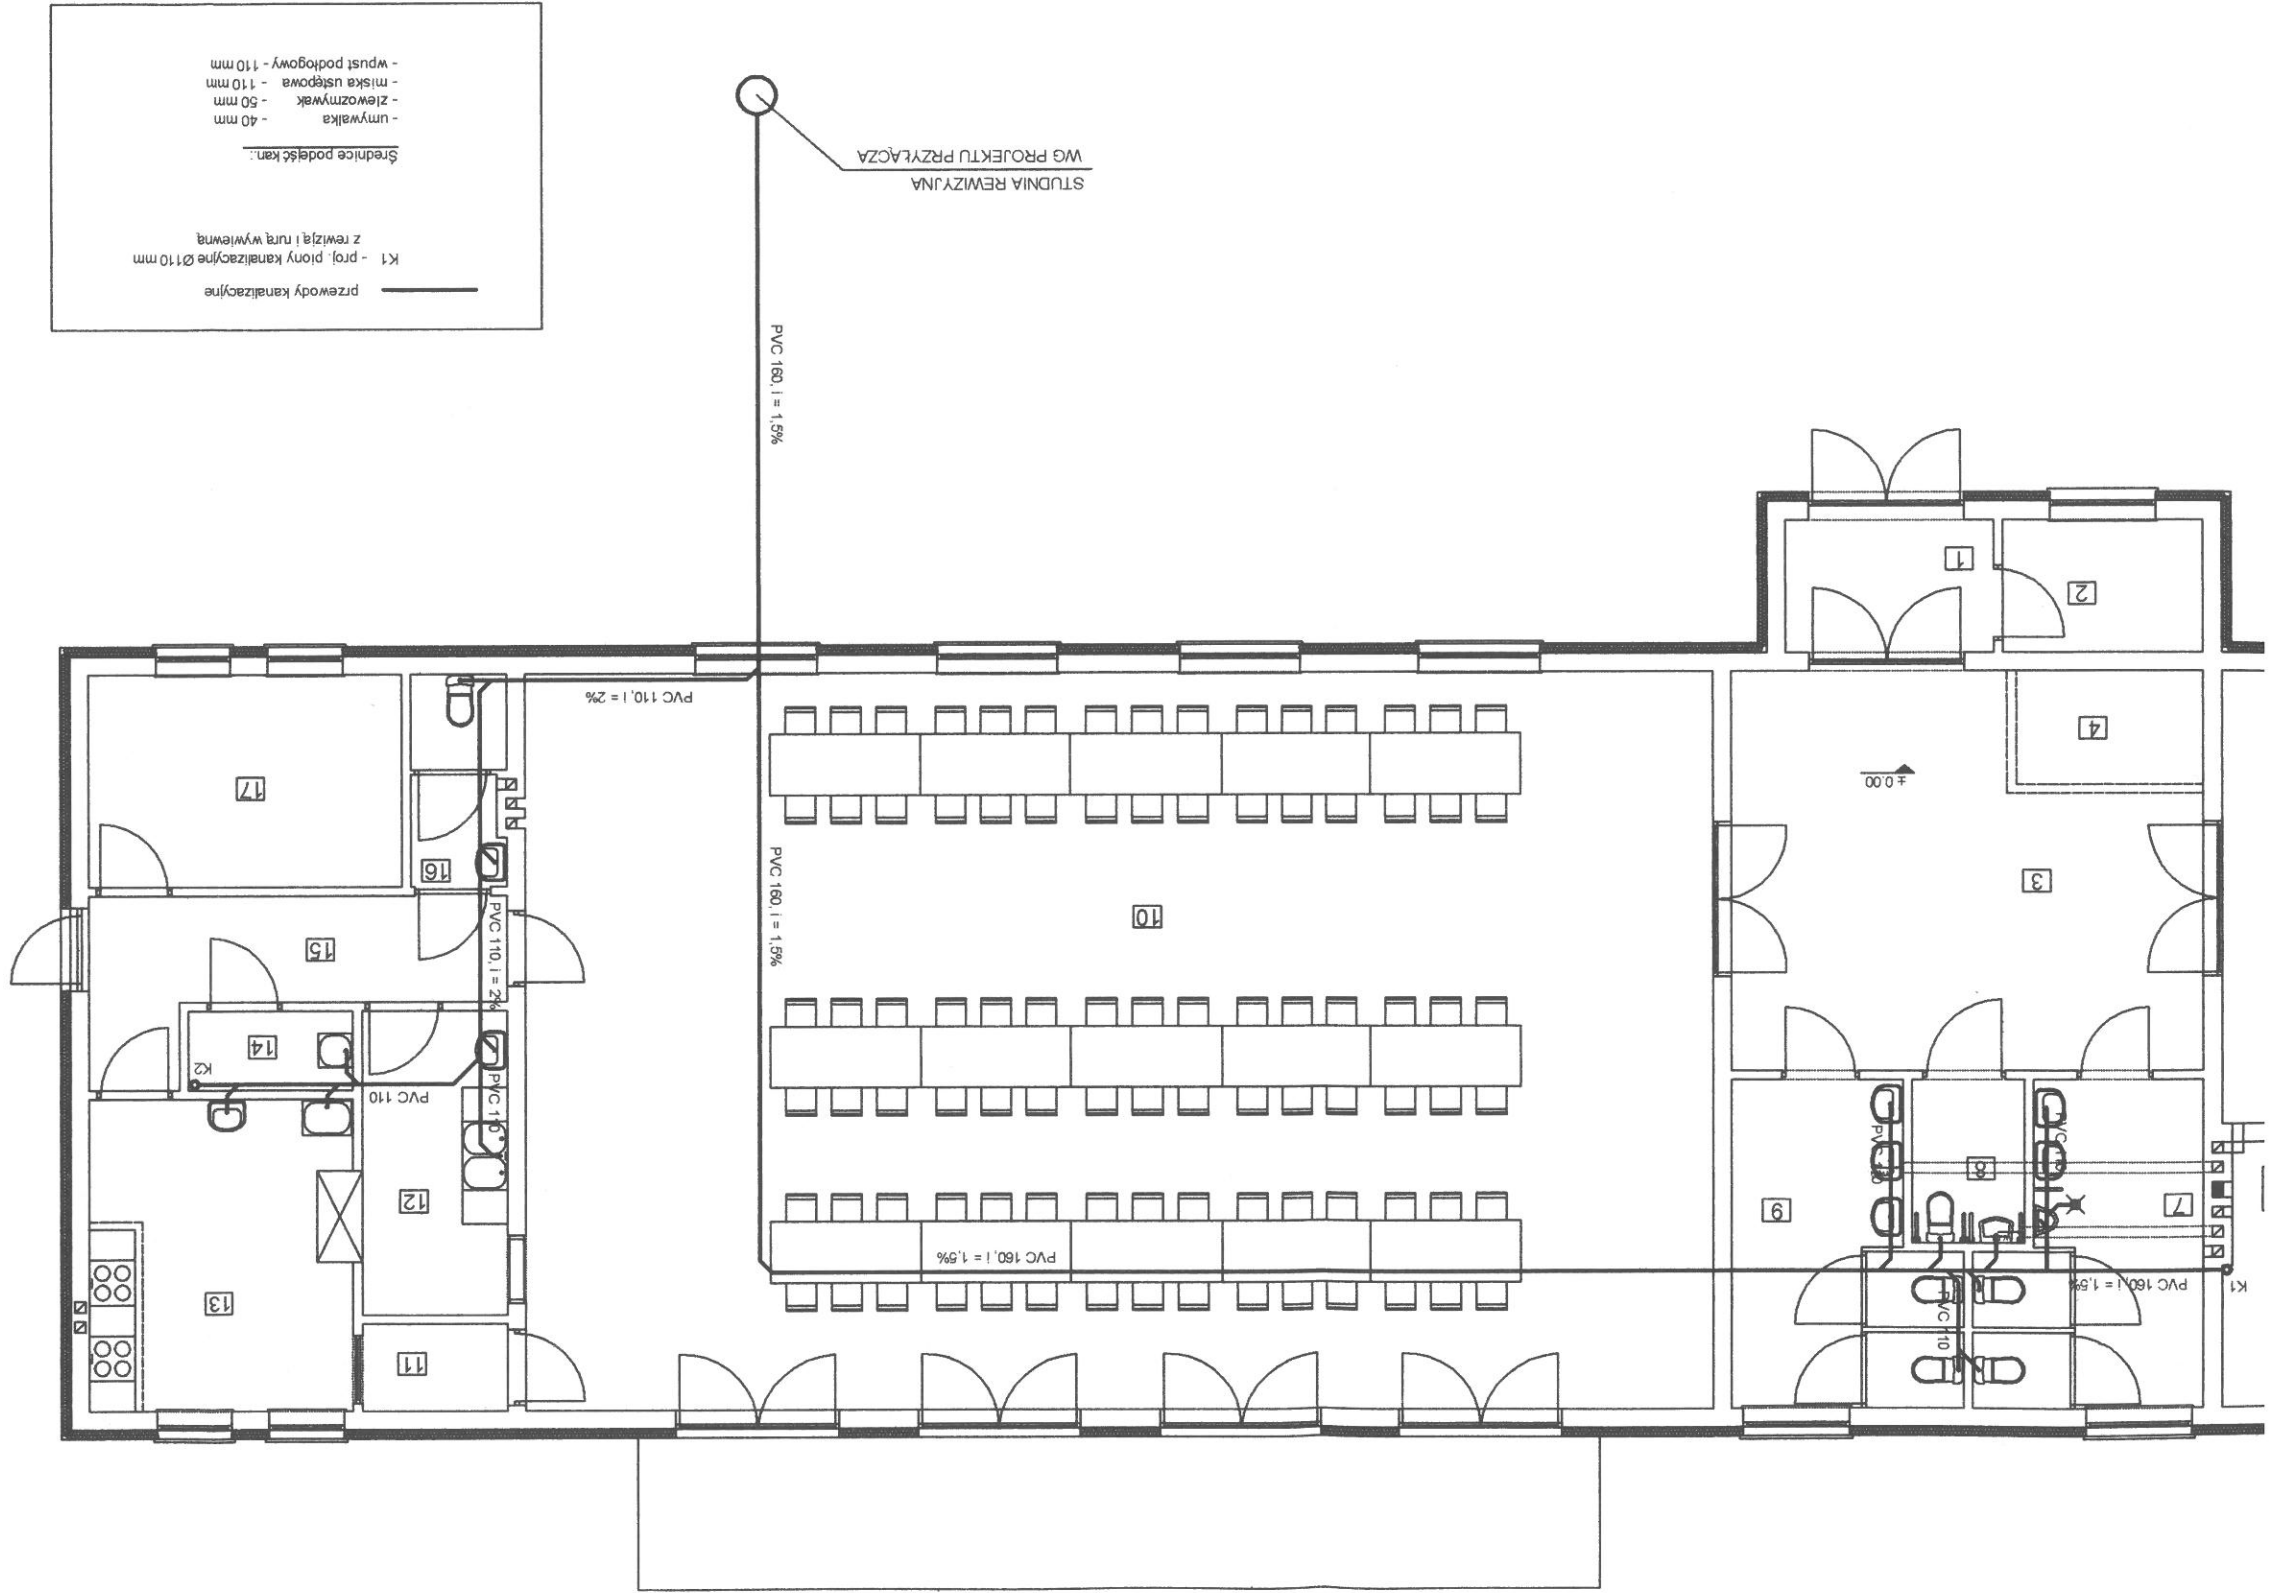

przewody kanalizacyjne  
K1 - prof. płony kanalizacyjne Ø110 mm  
z rewiąz i rurą wywiewną

Średnice podłaz kam:

- umywalka - 40 mm
- zlew i zmywak - 50 mm
- miska ustępowa - 110 mm
- wpust podłogowy - 110 mm

STUDNIA REWIZYJNA  
WG PROJEKTU PRZYLĄCZA

PVC 160.1 = 1,5%

PVC 160,  $i = 1,5\%$

PVC 160,1 = 1,5%

PVC 110.1 = 2%

YC

PV

1

7

d

5

---

USŁUGI OGŁOSZOWE - RADOŚLAW BINKOWSKI  
63-100 Śrem, Mechlin ul. Dąbrowska 7  
tel. (61) 2829071, tel. kom 0604 597058

SANITARNA: RANZA:

WESTOR: GMINA ŚREM, ul. Pl. 20 Października 1

OPRACOWANIE: ZBRUDZENIE, dz. nr 207/4

PROJEKTANT

Pantaleo Cammarano

Ryszard Owsiński

PRZEDMIOT:

|                 |    |
|-----------------|----|
| Nummer rysunku: | 00 |
| Data:           |    |

Skala

1:100