

**Projekt**

z dnia 20 maja 2019 r.

Zatwierdzony przez .....

**UCHWAŁA NR .....  
RADY MIEJSKIEJ W ŚREMIE**

z dnia ..... 2019 r.

**zmieniająca uchwałę w sprawie przystąpienia do sporządzenia  
miejscowego planu zagospodarowania przestrzennego terenów  
położonych w Mechlinie i Śremie**

Na podstawie art. 14 ust. 1 ustawy z dnia 27 marca 2003 r. o planowaniu i zagospodarowaniu przestrzennym (Dz. U. z 2018 r. poz. 1945, z 2019 r. poz. 60, 235 i 730) Rada Miejska w Śremie uchwała, co następuje:

§ 1. W uchwale Nr 47/IV/2019 Rady Miejskiej w Śremie z dnia 21 marca 2019 r. w sprawie przystąpienia do sporządzenia miejscowego planu zagospodarowania przestrzennego terenów położonych w Mechlinie i Śremie zmienia się załącznik nr 1 do uchwały, zgodnie z załącznikiem do niniejszej uchwały.

§ 2. Wykonanie uchwały powierza się Burmistrzowi Śremu.

§ 3. Uchwała wchodzi w życie z dniem podjęcia.

Burmistrz Śremu



**Adam Lewandowski**

# Granice obszarów objętych projektem miejscowego planu zagospodarowania przestrzennego terenów położonych w Mechlinie i Śremie

Załącznik do Uchwały Nr  
Rady Miejskiej w Śremie  
z dnia

1:5 000

Załącznik nr 1

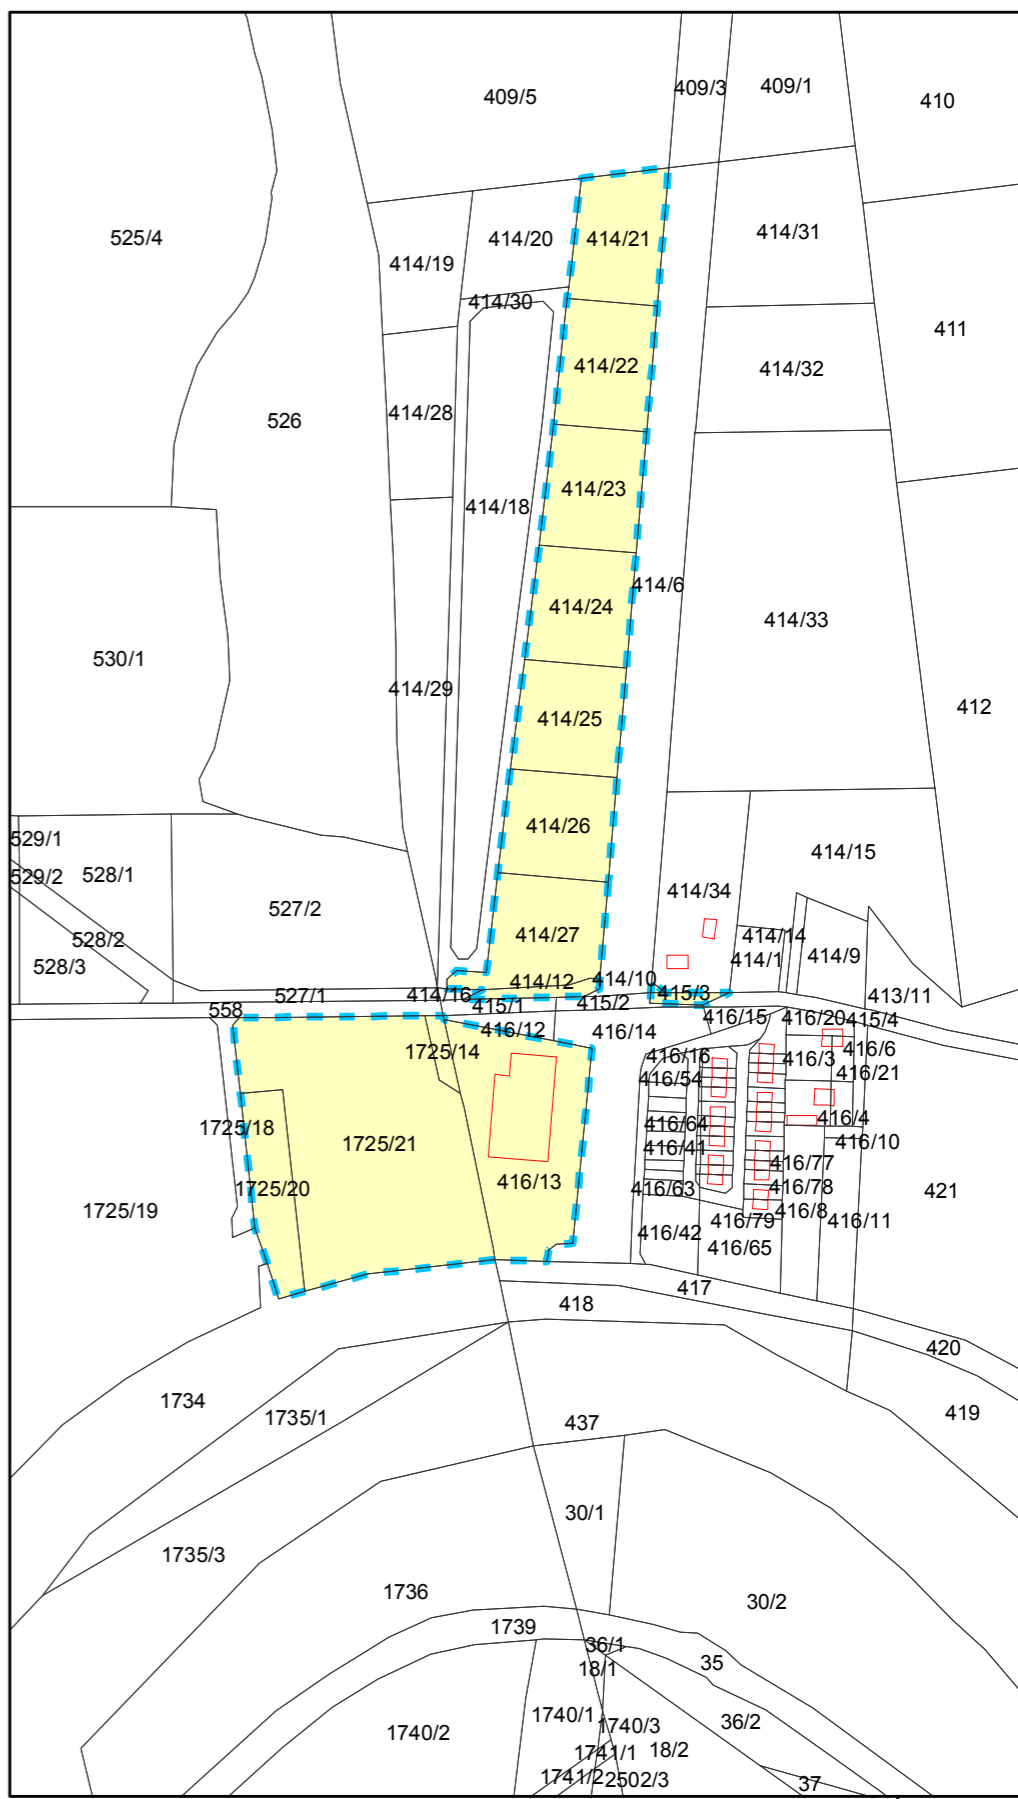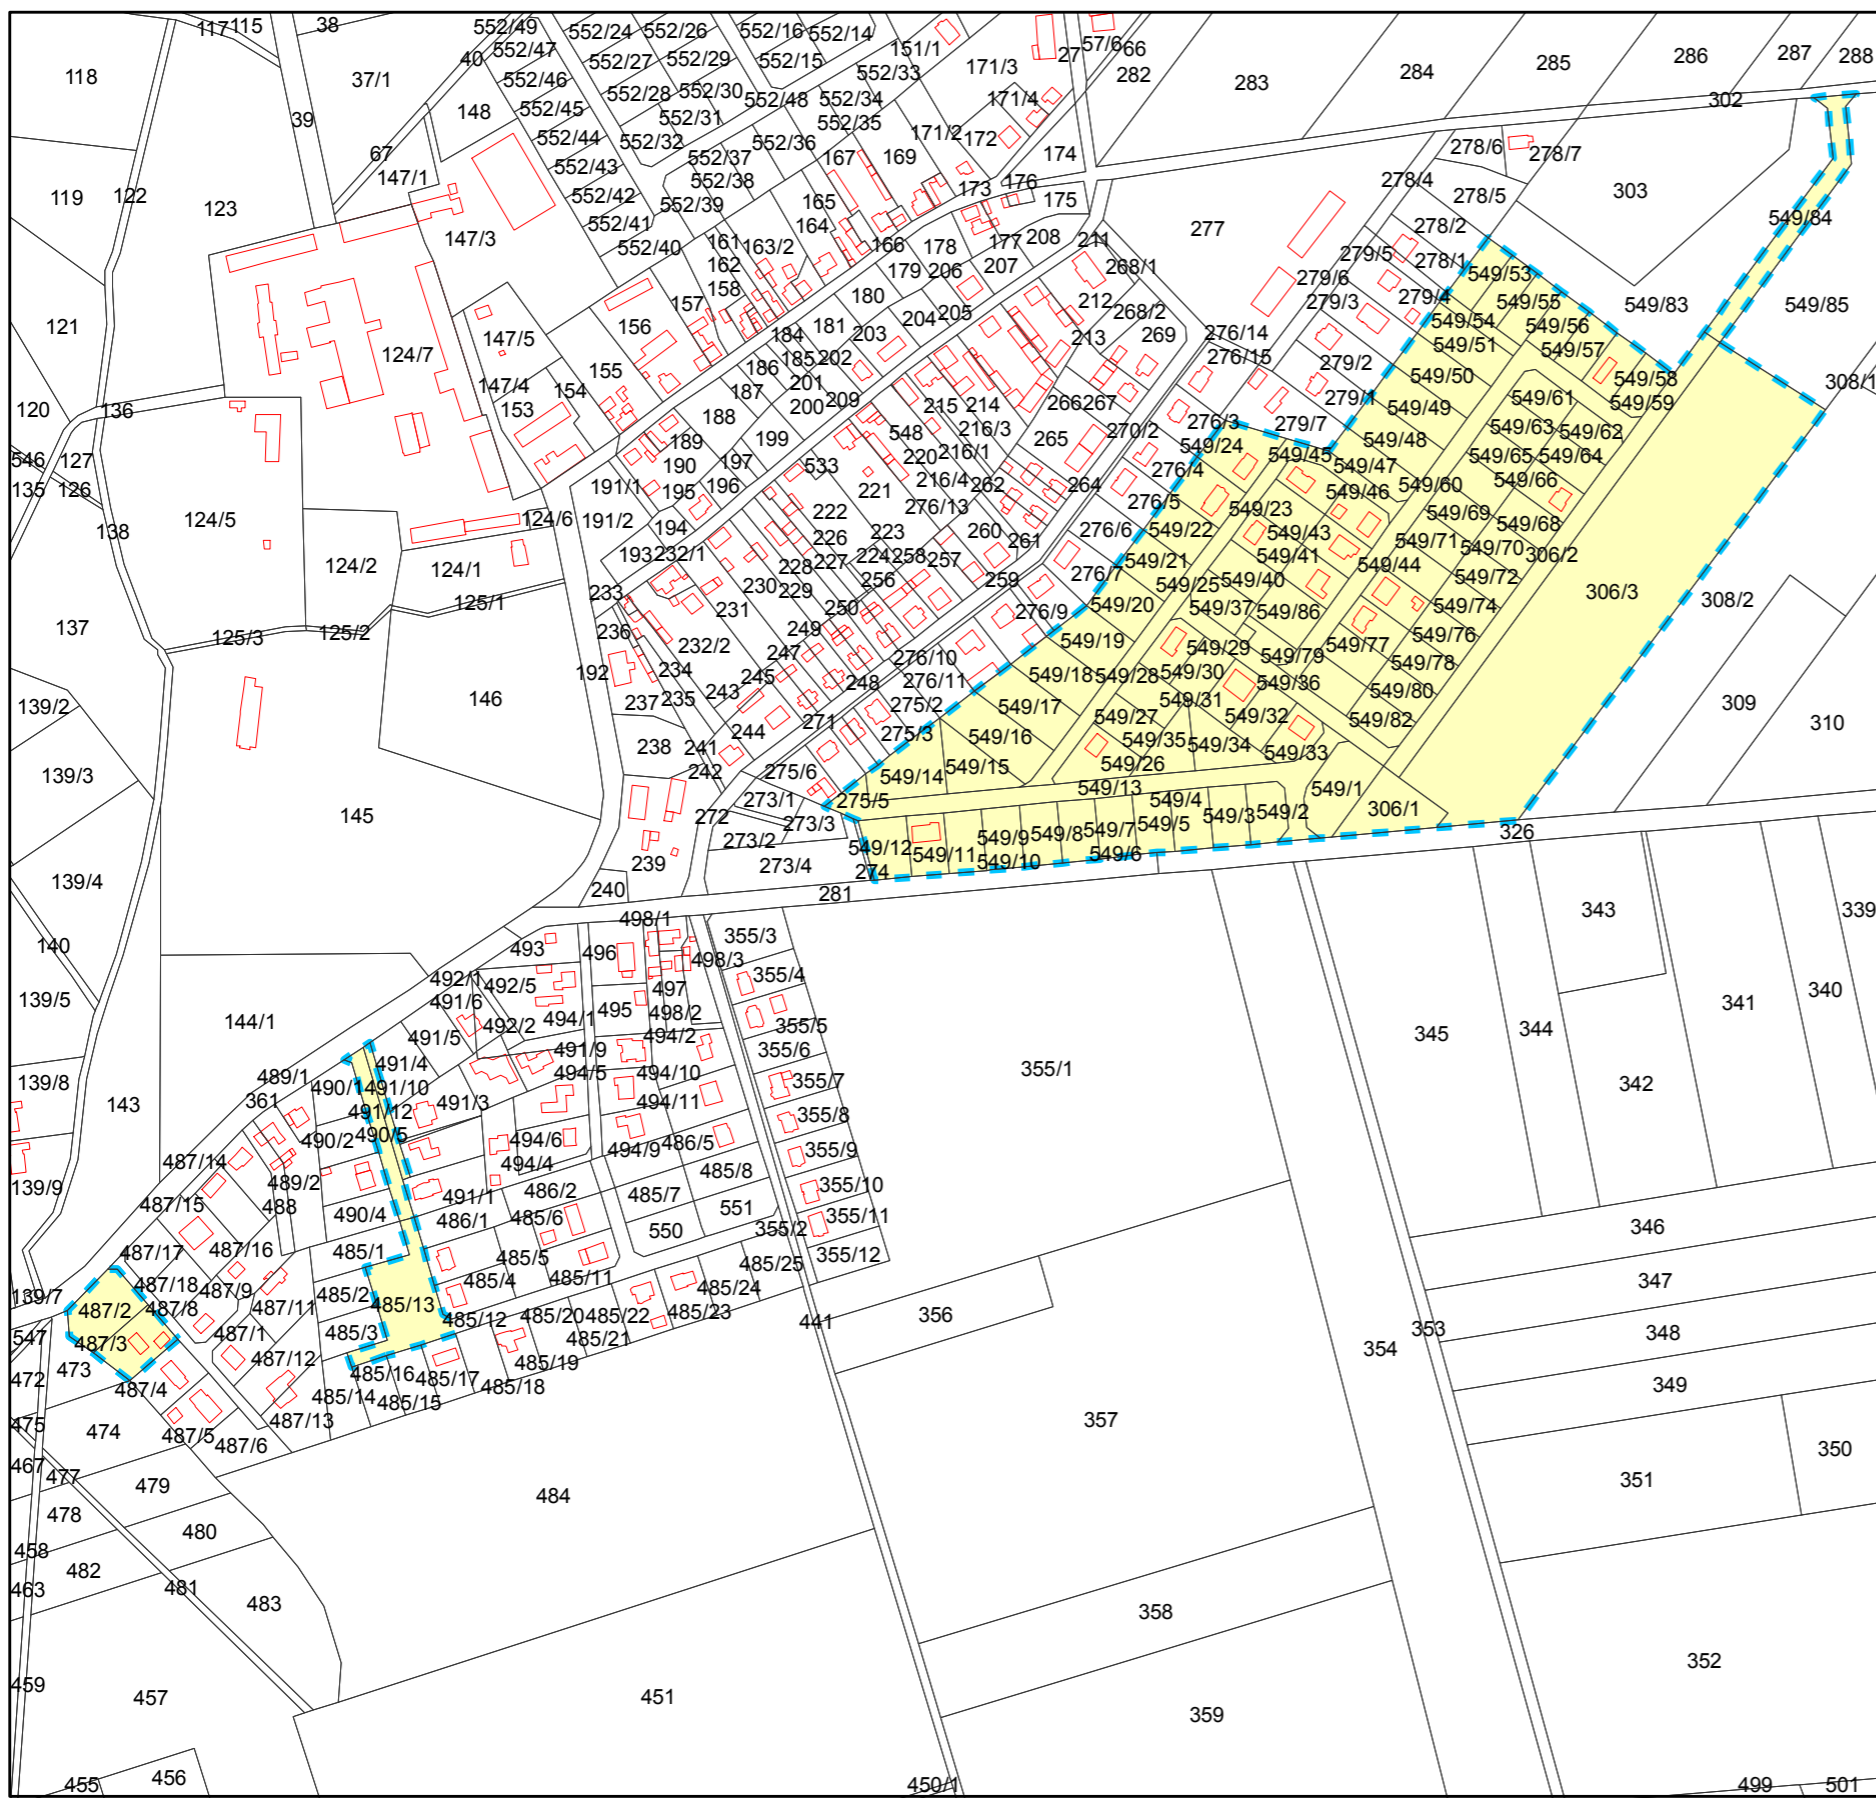

 granice opracowania

Burmistrz Śremu

Adam Lewandowski

Uzasadnienie

**UCHWAŁY NR .....**  
**RADY MIEJSKIEJ W ŚREMIE**

z dnia ..... 2019 r.

**zmieniającej uchwałę w sprawie przystąpienia do sporządzenia  
miejscowego planu zagospodarowania przestrzennego terenów  
położonych w Mechlinie i Śremie**

W załączniku graficznym nr 1 do uchwały Nr 47/IV/2019 Rady Miejskiej w Śremie z dnia 21 marca 2019 r. w sprawie przystąpienia do sporządzenia miejscowego planu zagospodarowania przestrzennego terenów położonych w Mechlinie i Śremie określono granice części obszarów objętych projektem miejscowego planu.

Na mocy niniejszej uchwały zwiększono zakres opracowania o następujące działki położone w obrębie Mechlin:

1) o nr ewid.: 414/10; 414/12 i 415/3, o łącznej powierzchni 0,1299 ha, które zajęte są pod ciąg pieszy, celem ich nabycia do majątku gminnego;

2) o nr ewid. 487/2 i 487/3, o łącznej powierzchni 0,3025 ha, celem przeznaczenia pod lokalizację usług (nowy budynek przedszkola oraz biuro w istniejącym budynku mieszkalnym), zgodnie ze złożonym wnioskiem przez osobę fizyczną.

W związku z powyższym podjęcie niniejszej uchwały jest zasadne.

Burmistrz Śremu

**Adam Lewandowski**