MAPA DO CELÓW PROJEKTOWYCH

skala 1:500

Województwo	**wielkopolskie**
Powiat	**śremski**
Ident. i jedn. ewid.	**302604_5 Śrem**
Ident. i obręb	**0024 Psarskie**
Działka	**332/33**
Ark.mapy zas.	**6.170.12.02.4.3**
	6.170.12.02.4.4
Pow.ewid.	**2.7335 ha**
KW	**PO1M/00003033/2**

Układ współrzędnych prostokątnych : „2000"
Układ wysokościowy : Kronsztad

Zasięg aktualizacji : — — —

UWAGA! Nie wyklucza się istnienia w terenie innych nie wykazanych na niniejszej mapie urządzeń podziemnych, które nie były zgłoszone do inwentaryzacji lub o których brak jest informacji w instytucjach branżowych.
UWAGA! W obszarze aktualizacji nie sprawdzano służebności gruntowych.
UWAGA! „Kolorem czerwonym zaznaczono punkty osnowy geodezyjnej, które podlegają ochronie. Zgodnie z art. 46 pkt 3 ustawy z dnia 17 maja 1989 r. Prawo geodezyjne i kartograficzne (Dz.U. z 2010 r., Nr 193, poz. 1287 ze zm.), kto (...) niszczy, uszkadza i przemieszcza znaki geodezyjne (...) podlega karze grzywny".

<u>Wykonawca</u>

Mariusz Mikołajczyk
GEODETA UPRAWNIONY Upr. nr 21823
63-140 Dolsk, ul. Lipowa 27
tel. 601 95 16 42

RZUTEM NA TAŚMĘ
USŁUGI GEODEZYJNE
Wiesław Młodożeniec
ul. Wojska Polskiego 5/7 58-150 [illegible]
NIP 884-162-69-95 REGON 36472[illegible]

Poświadcza się, że niniejszy dokument został opracowany w wyniku prac geodezyjnych i kartograficznych, których rezultaty zawiera operat techniczny wpisany do ewidencji materiałów państwowego zasobu geodezyjnego i kartograficznego
STAROSTA ŚREMSKI
P.3026.2018. 404
(identyfikator ewidencyjny materiałów państwowego zasobu geodezyjnego i kartograficznego)
20 MAR 2018
(data wpisania operatu do państwowego zasobu geodezyjnego i kartograficznego)
Sławomir Spyczak
(imię i nazwisko pracownika)

GN.6640.352.2018
Stan na dzień:12.03.2018

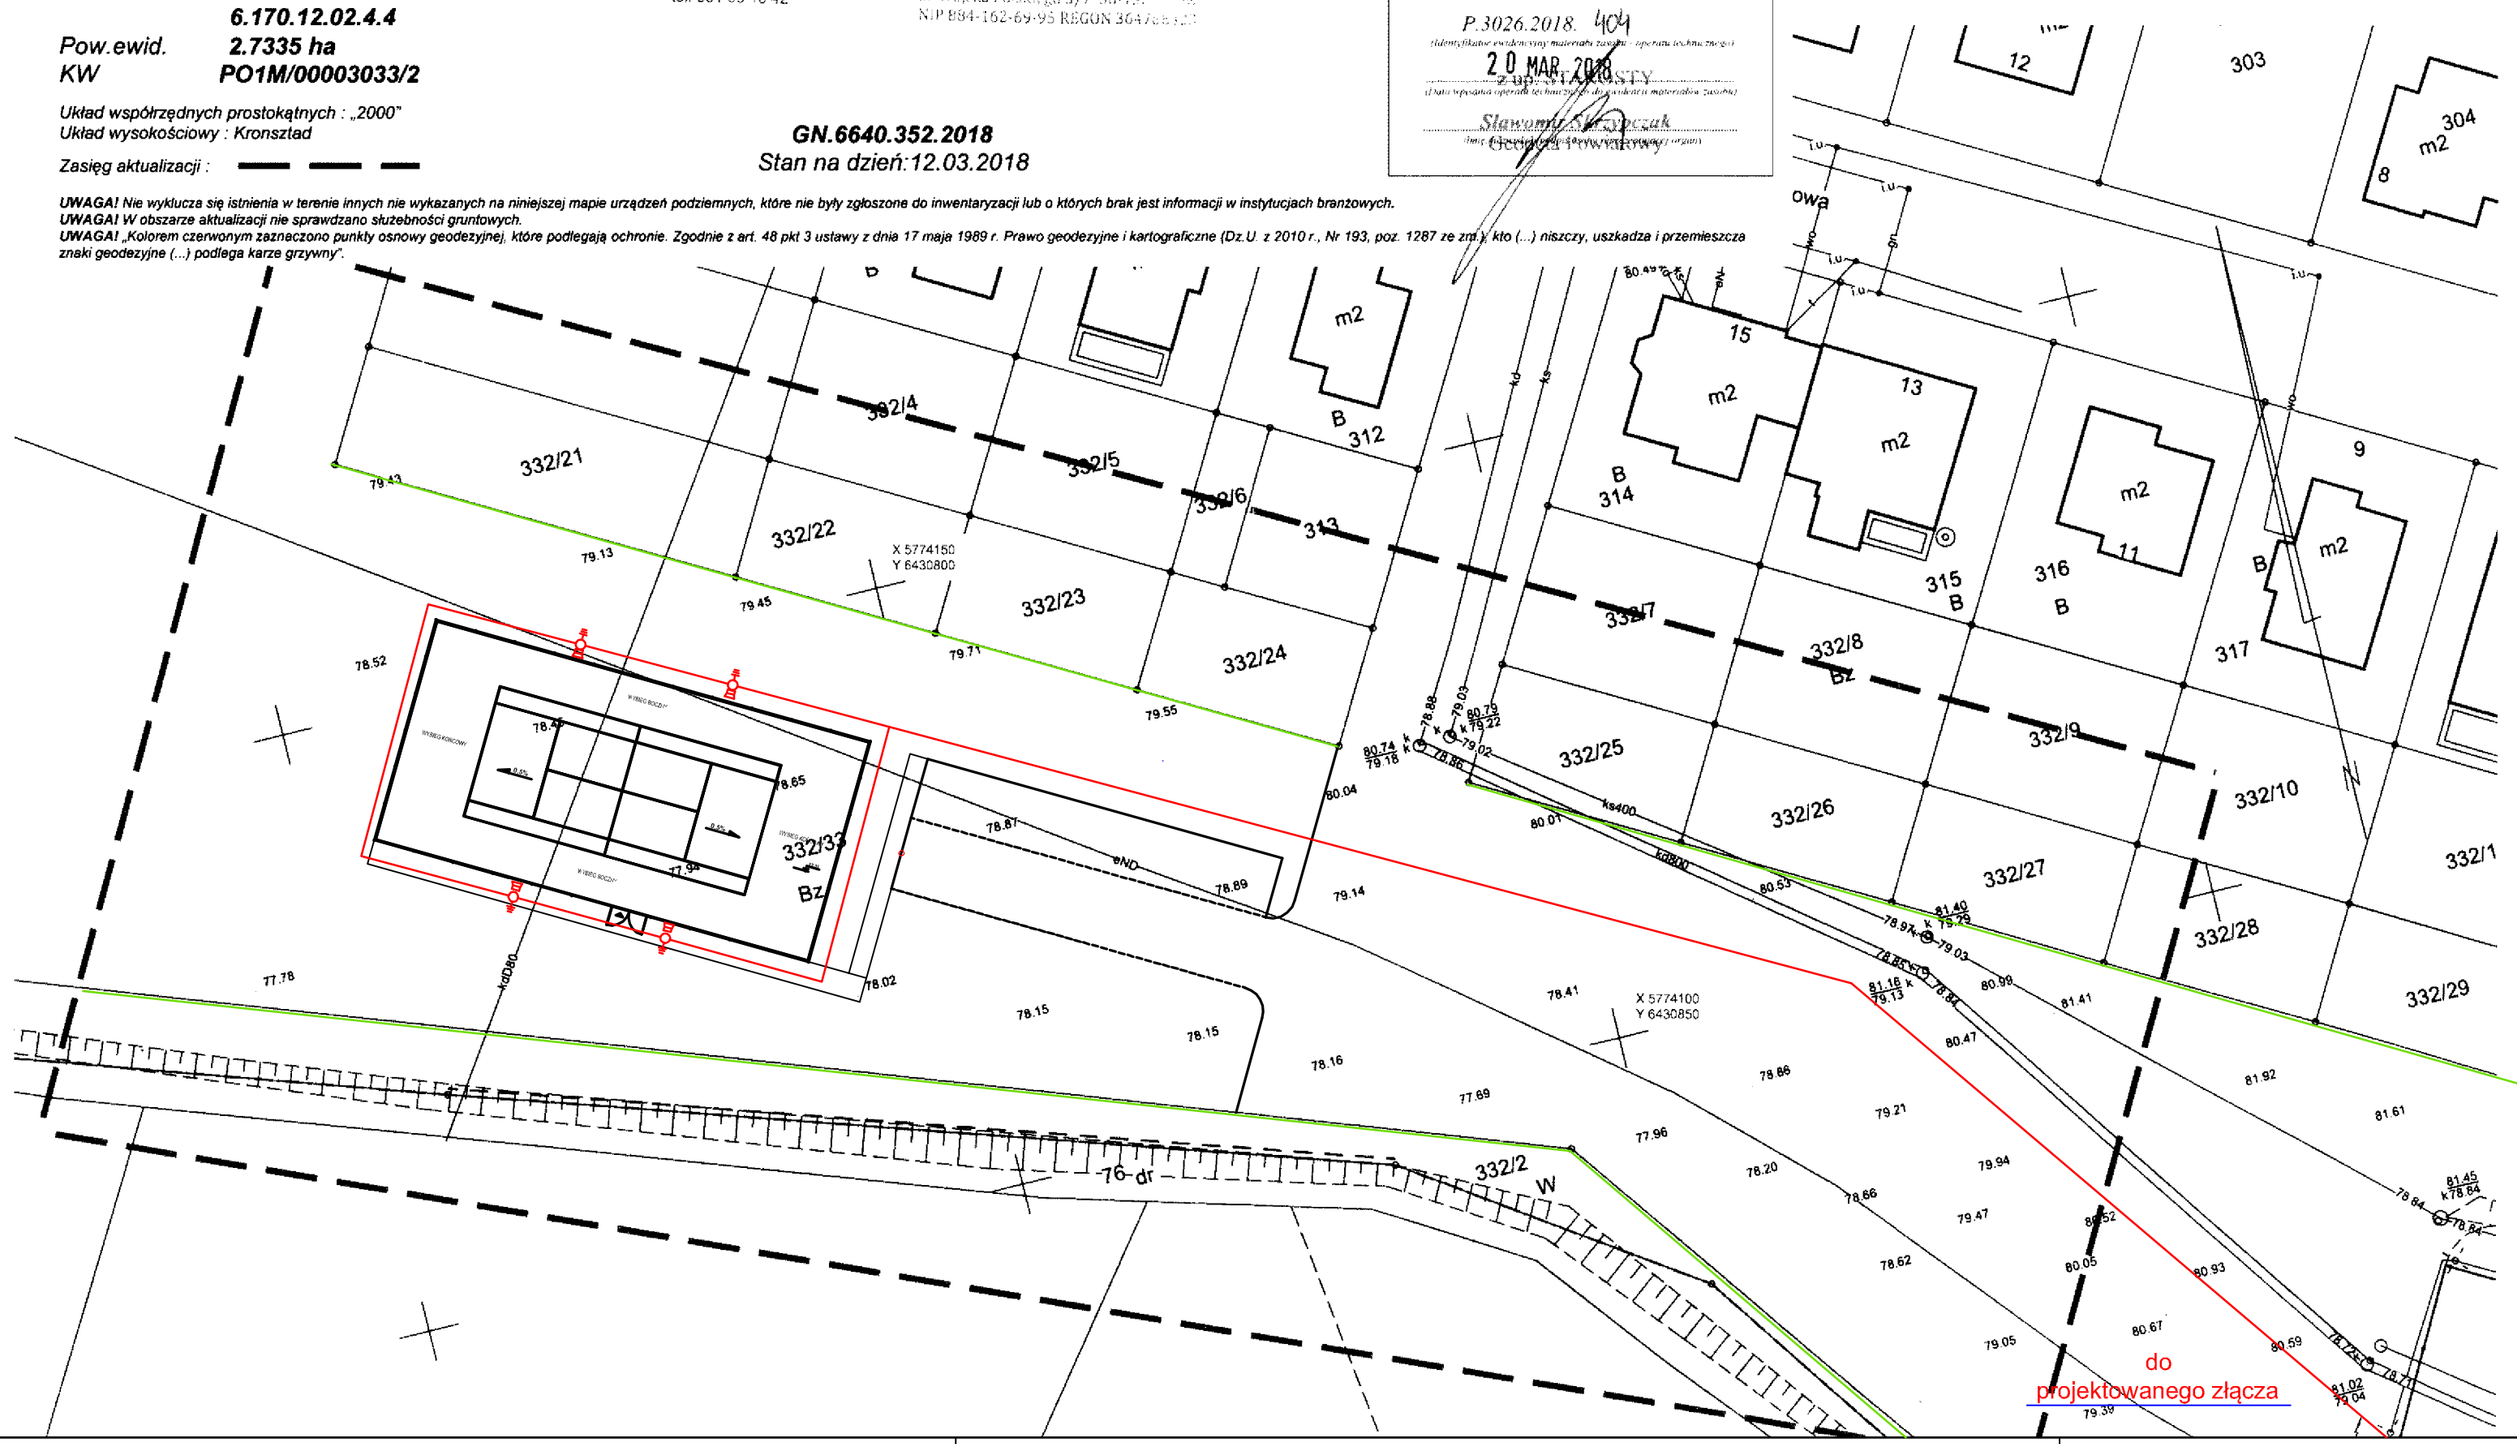

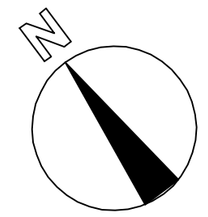

OŚWIETLENIE		SKALA:1:500
		FAZA: P.B.
		DATA: 03.18r.
NAZWA I ADRES OBIEKTU BUDOWLANEGO : BUDOWA KORTU TENISOWEGO Psarskie, dz. nr 332/33		BRANŻA: ARCH. /KONS.
INWESTOR : GMINA ŚREM Pl. 20 Października1, 63-100 Śrem		
PROJ.	tech. bud. Maria Ostojska upr. nr 891/73/Pw	
OPR.	inż. Michał Ostojski upr. nr 587/PW/94	
SPR.		
STUDIO KRESEK ul. Zielińskiego 11, 63-100 Śrem tel. 602 503 551		E.1 NR RYS.