# MAPA DO CELÓW PROJEKTOWYCH

## skala 1:500

| | |
|---|---|
| Województwo | wielkopolskie |
| Powiat | śremski |
| Ident. i jedn. ewid. | 302604_5 Śrem |
| Ident. i obręb | 0024 Psarskie |
| Działka | 332/33 |
| Ark.mapy zas. | 6.170.12.02.4.3 |
| | 6.170.12.02.4.4 |
| Pow.ewid. | 2.7335 ha |
| KW | PO1M/00003033/2 |

Układ współrzędnych prostokątnych : „2000"
Układ wysokościowy : Kronsztad

Zasięg aktualizacji :

Wykonawca

Mariusz Mikołajczyk
GEODETA UPRAWNIONY Upr. nr 29823
63-140 Dolsk, ul. Lipowa 27
tel. 601 95 16 42

RZUTEM NA TAŚMĘ
USŁUGI GEODEZYJNE
Wiesław Młodożeniec
ul. Wojska Polskiego 5/7, 58-150 [illegible]
NIP 864-162-69-93 REGON 364781123

Poświadcza się, że niniejszy dokument został opracowany w wyniku prac geodezyjnych i kartograficznych, których rezultaty zawiera operat techniczny wpisany do ewidencji materiałów państwowego zasobu geodezyjnego i kartograficznego

STAROSTA ŚREMSKI

P.3026.2018. 404
20 MAR 2018
Sławomir Sierszyk
[illegible]

**GN.6640.352.2018**
Stan na dzień:12.03.2018

*UWAGA! Nie wyklucza się istnienia w terenie innych nie wykazanych na niniejszej mapie urządzeń podziemnych, które nie były zgłoszone do inwentaryzacji lub o których brak jest informacji w instytucjach branżowych.*
*UWAGA! W obszarze aktualizacji nie sprawdzano służebności gruntowych.*
*UWAGA! „Kolorem czerwonym zaznaczono punkty osnowy geodezyjnej, które podlegają ochronie. Zgodnie z art. 48 pkt 3 ustawy z dnia 17 maja 1989 r. Prawo geodezyjne i kartograficzne (Dz.U. z 2010 r., Nr 193, poz. 1287 ze zm.): kto (...) niszczy, uszkadza i przemieszcza znaki geodezyjne (...) podlega karze grzywny".*

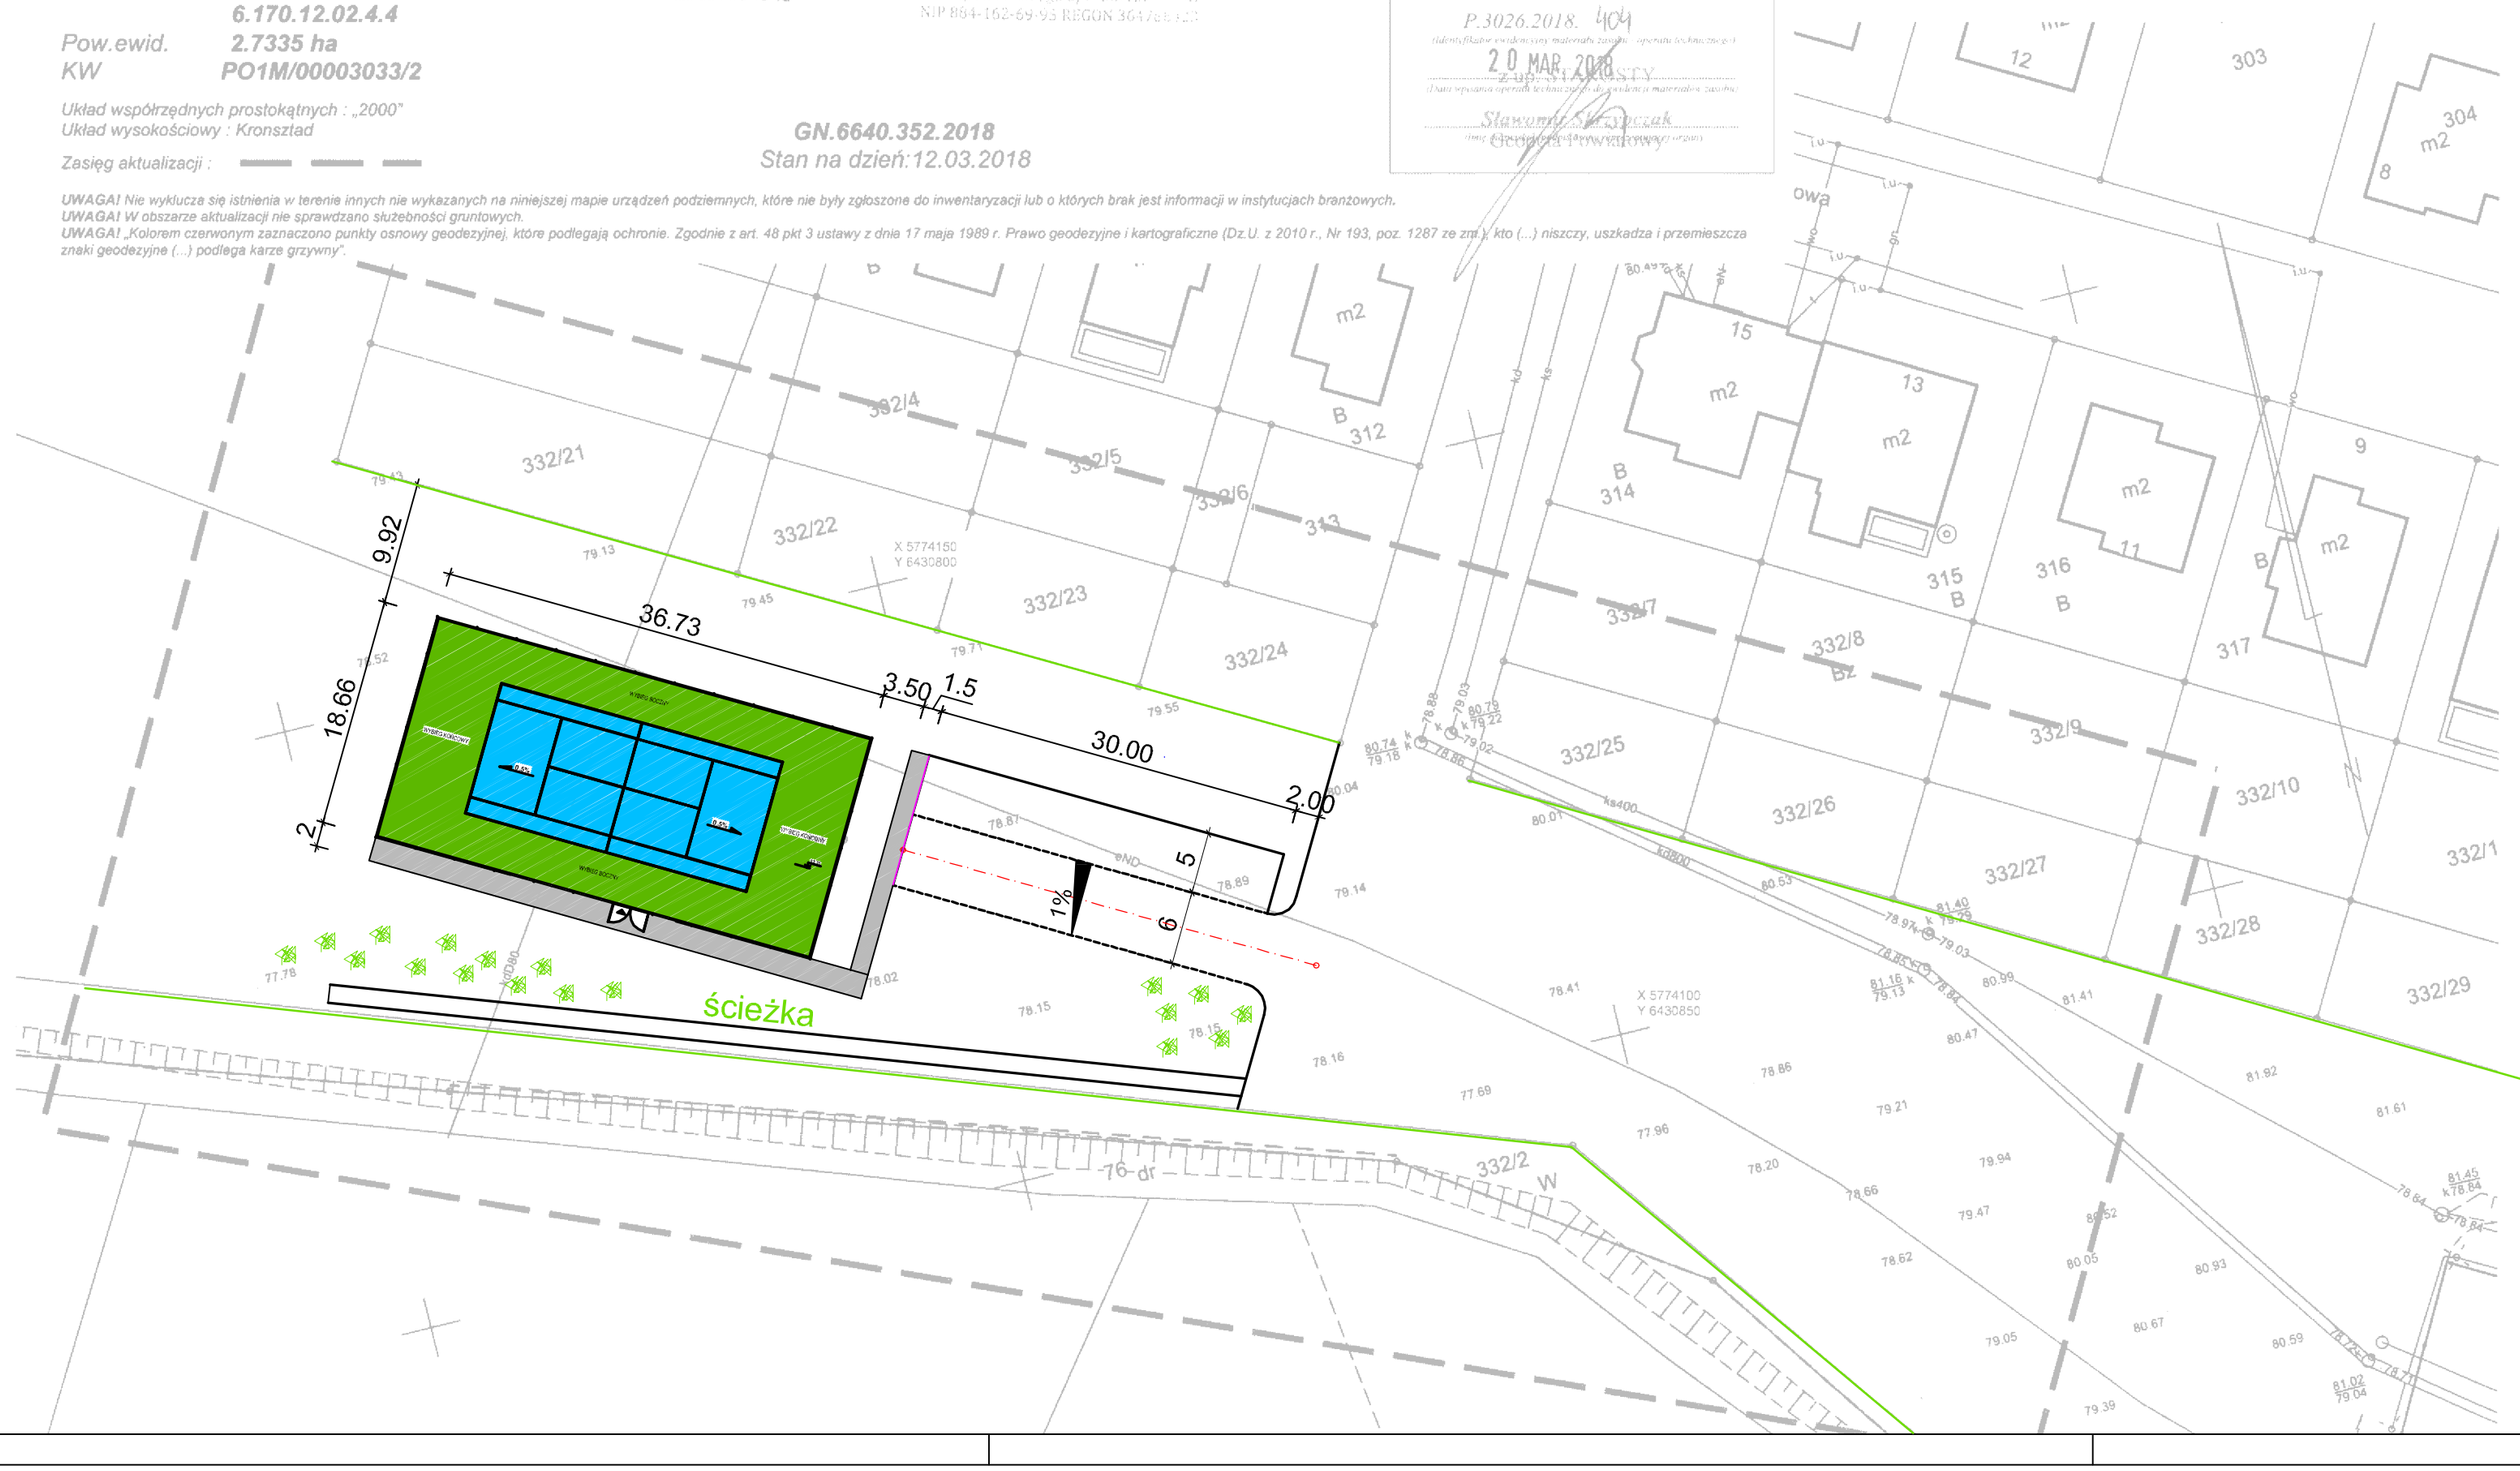


N

LEGENDA :

| | |
|---|---|
| Powierzchnia kortu tenisowego | 684,28 m2 |
| Powierzchnia chodnika | 111,45m2 |
| Powierzchnia utwardzenia | 343,50m2 |
| Powierzchnia ścieżi | 120,00m2 |
| Pow działki nr ewid. 332/33 | _____ m2 |
| Granice działek | |

Rzędna płyty boiska 78,10

Uwaga.

Wartości rzędnych sprawdzić w terenie przed przystąpieniem do wykonywania robót ziemnych
Potwierdzam zgodność kopii mapy z oryginałem.

| | | |
|---|---|---|
| **MAPA SYTUACYJNA** | | SKALA:1:500 |
| | | FAZA: P.B. |
| | | DATA: 03.18r. |
| **NAZWA I ADRES OBIEKTU BUDOWLANEGO :**<br>BUDOWA KORTU TENISOWEGO<br>Psarskie, dz. nr 332/33 | | BRANŻA:<br>ARCH. /KONS. |
| **INWESTOR :**<br>GMINA ŚREM<br>Pl. 20 Października1, 63-100 Śrem | | |
| PROJ. | tech. bud. Maria Ostojska upr. nr 891/73/Pw | |
| OPR. | inż. Michał Ostojski upr. nr 587/PW/94 | |
| SPR. | | |
| STUDIO KRESEK<br>ul. Zielińskiego 11, 63-100 Śrem tel. 602 503 551 | | AK.1<br>NR RYS. |