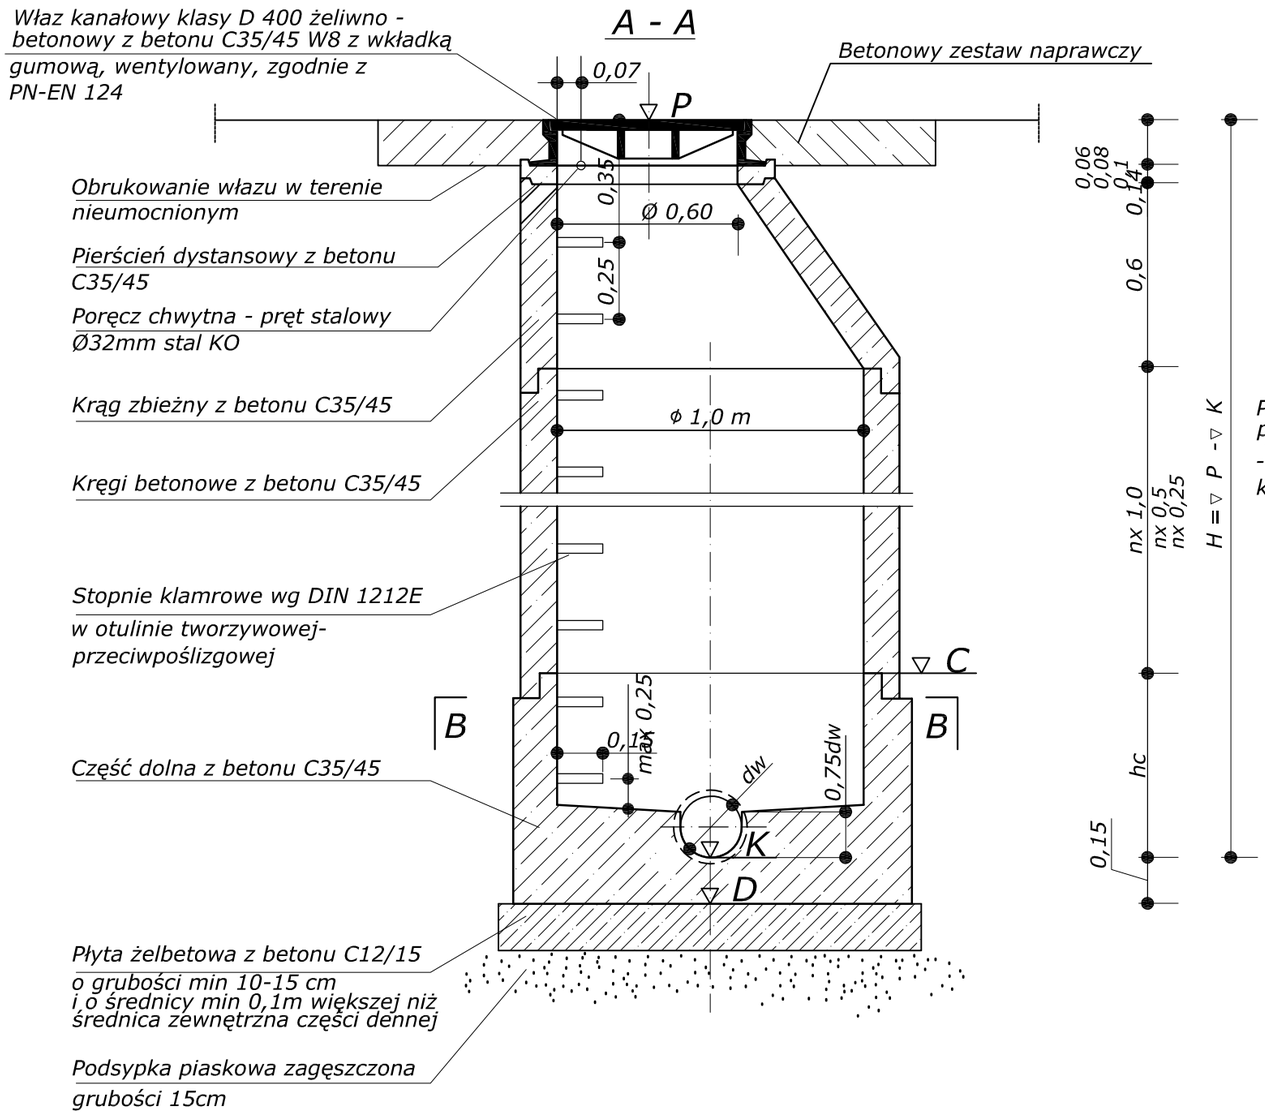

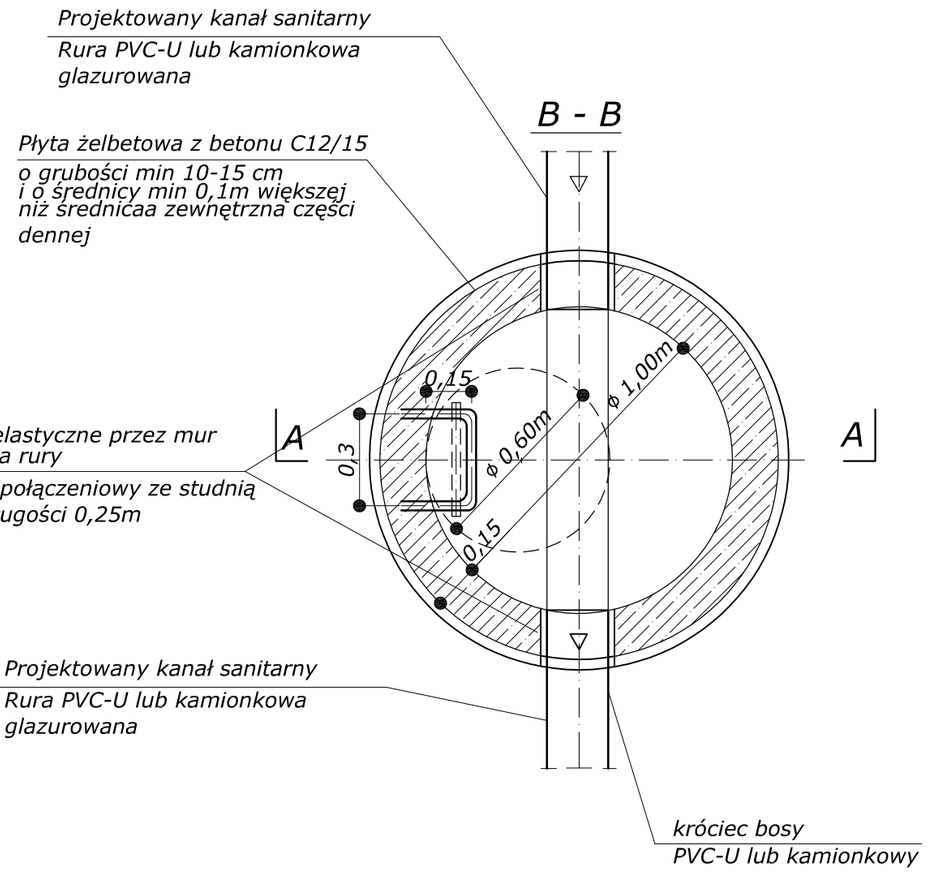

BIURO PROJEKTÓW "K A N R Y S " - POZNAŃ					Zadanie Inwestycyjne: BUDOWA KANALIZACJI SANITARNEJ I SIECI WODOCIĄGOWEJ	
Projektował	Ryszard Owsianowski	210/90/Pw	05.2018		Miejscowość: Ul. PARKOWA I POZNAŃSKA ŚREM	
Opracował	Joanna Felska		05.2018			
Sprawdził	Hanka WITKOWSKA	327/87/Pw	05.2018		Treść rys.: Szczegół studni kanalizacyjnej Ø1000mm	Skala: 1:20
Branża	Imię i nazwisko	Nr upraw.	Data	Podpis		Nr rys.: 6
sanitarna w-k						