


SCHEMAT STUDNI ŚCIEKOWEJ ULICZNEJ

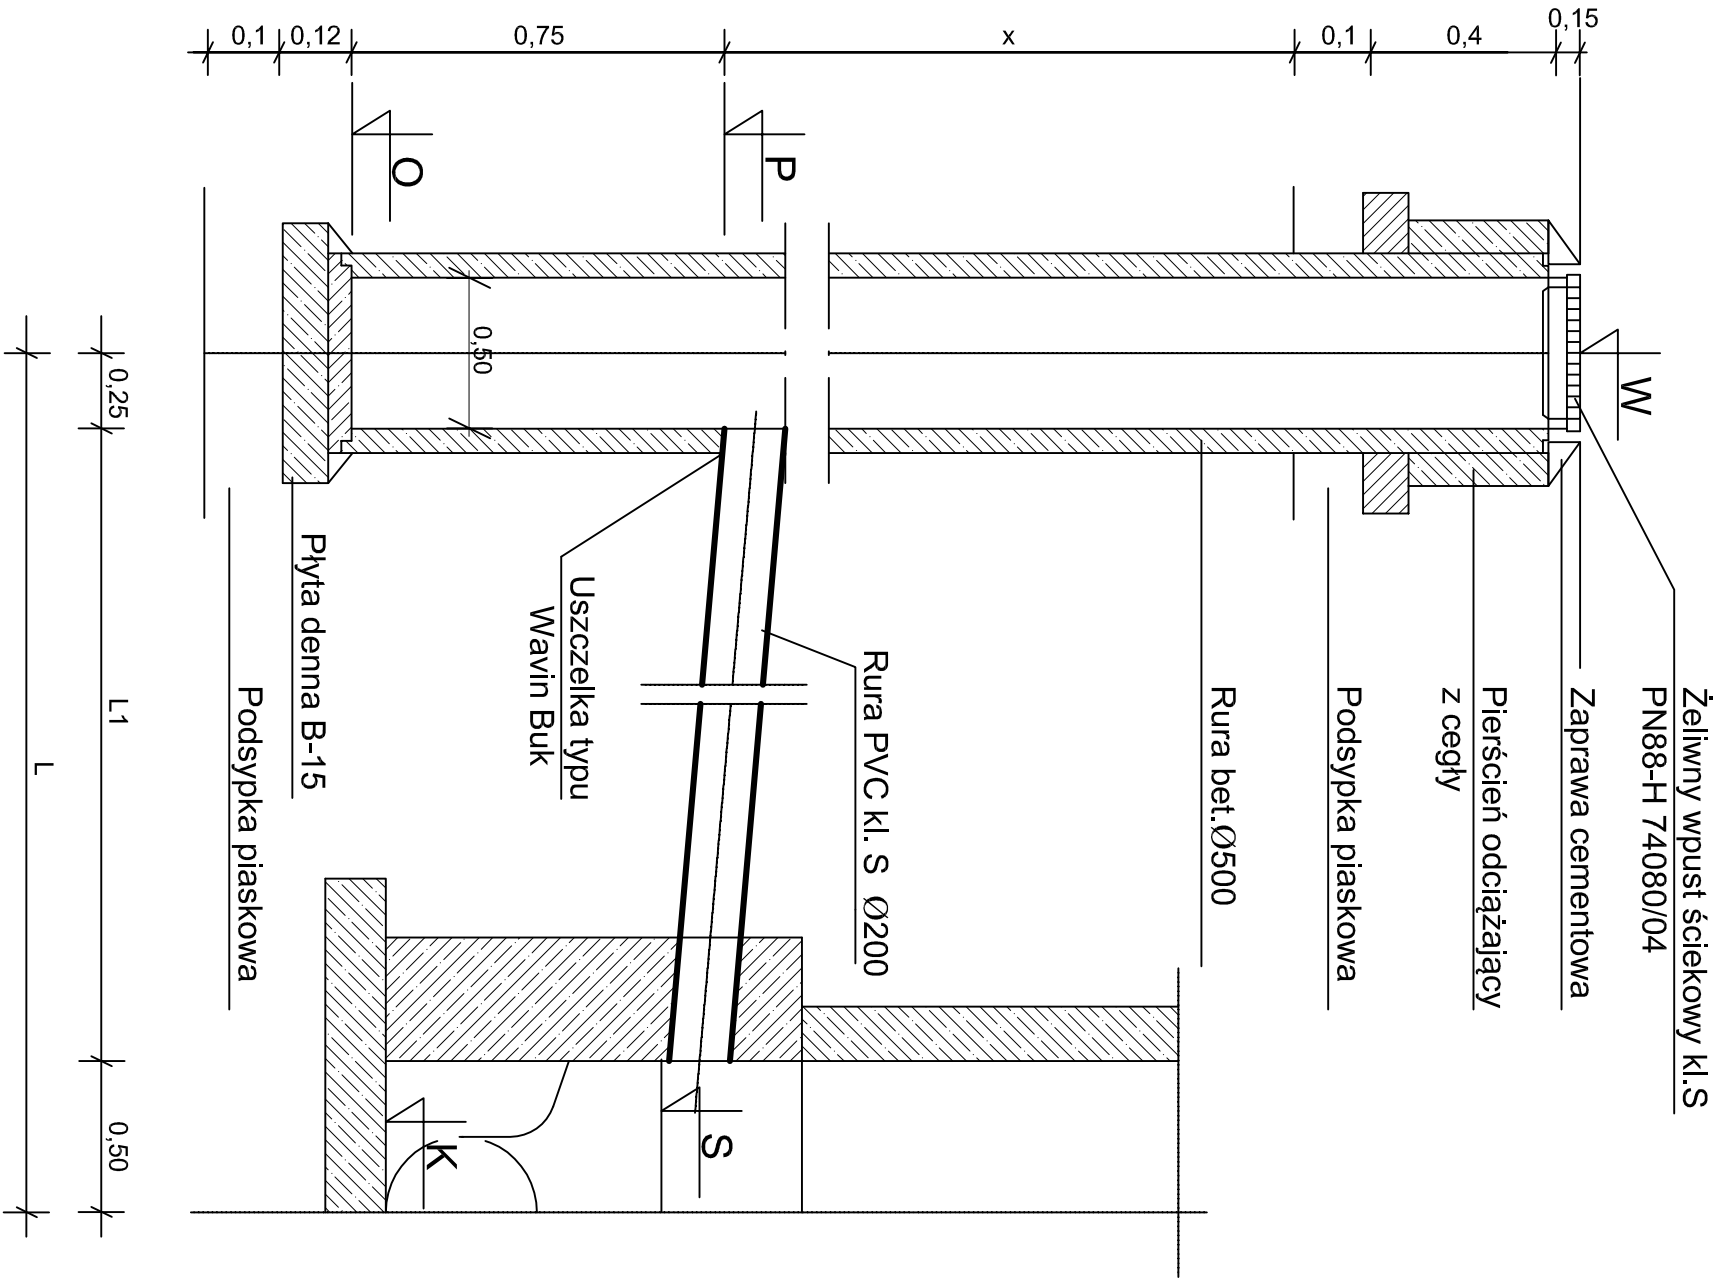

| Nr | Rzędne | | | | | L | i (%) | Nr | Rzędne | | | | | L | i (%) |
|------------|--------|-------|-------|-------|-------|------|-------|-------------|--------|-------|-------|-------|-------|------|-------|
| | W | P | O | S | K | | | | W | P | O | S | K | | |
| WP1L (D4) | 82,95 | 81,75 | 81,00 | 81,50 | 81,28 | 13,9 | 1,1 | WP2L (D36) | 83,87 | 82,67 | 80,92 | 82,58 | 82,46 | 4,5 | 2,0 |
| WP1P (D4) | 82,95 | 81,75 | 81,00 | 81,50 | 81,28 | 13,4 | 1,1 | WP2P (D36) | 83,87 | 82,67 | 80,92 | 82,58 | 82,46 | 1,8 | 5,0 |
| WP2P (D6) | 83,15 | 81,95 | 81,20 | 81,90 | 81,51 | 1,8 | 2,8 | WP3L (D33) | 83,45 | 82,46 | 81,71 | 82,41 | 82,29 | 4,4 | 1,1 |
| WP2L (D6) | 83,15 | 81,95 | 81,20 | 81,90 | 81,51 | 4,4 | 1,1 | WP3P (D33) | 83,45 | 82,46 | 81,71 | 82,41 | 82,29 | 3,5 | 1,4 |
| WP3P (D7) | 83,06 | 81,86 | 81,11 | 81,76 | 81,56 | 3,6 | 2,8 | WP4L (D32) | 83,36 | 82,34 | 81,59 | 82,28 | 82,16 | 5,4 | 1,1 |
| WP3L (D7) | 83,06 | 81,86 | 81,11 | 81,76 | 81,56 | 5,2 | 1,9 | WP4P (D32) | 83,36 | 82,34 | 81,59 | 82,28 | 82,16 | 3,9 | 1,5 |
| WP4P (D9) | 83,13 | 81,93 | 81,18 | 81,85 | 81,65 | 1,5 | 5,3 | WP1L (D41) | 83,94 | 82,74 | 81,99 | 82,49 | 82,44 | 3,7 | 6,8 |
| WP4L (D9) | 83,13 | 81,93 | 81,18 | 81,85 | 81,65 | 4,3 | 1,9 | WP1P (D41) | 83,94 | 82,74 | 81,99 | 82,49 | 82,44 | 4,8 | 5,2 |
| WP5P (D12) | 83,22 | 82,13 | 81,38 | 82,10 | 81,90 | 2,3 | 1,3 | WP2L (D8) | 83,04 | 81,94 | 81,19 | 81,82 | 81,62 | 12,0 | 1,0 |
| WP5L (D12) | 83,22 | 82,15 | 81,40 | 82,10 | 81,90 | 4,4 | 1,1 | WP2P (D8) | 83,04 | 82,00 | 81,25 | 81,82 | 81,62 | 17,2 | 1,0 |
| WP6P (D14) | 83,34 | 82,29 | 81,54 | 82,24 | 82,04 | 4,6 | 1,1 | WP3P (D42) | 82,51 | 81,89 | 81,14 | 81,84 | 81,79 | 1,6 | 3,1 |
| WP6L (D14) | 83,34 | 82,31 | 81,56 | 82,24 | 82,04 | 6,5 | 1,1 | WP3L (D42) | 82,51 | 81,89 | 81,14 | 81,84 | 81,79 | 4,3 | 1,2 |
| WP7P (D15) | 83,39 | 82,34 | 81,44 | 82,31 | 82,19 | 2,5 | 1,2 | WP1L (D43) | 83,65 | 82,45 | 81,70 | 82,41 | 81,23 | 3,5 | 1,1 |
| WP7L (D15) | 83,39 | 82,37 | 81,62 | 82,31 | 82,19 | 5,1 | 1,2 | WP1P (D43) | 83,65 | 82,45 | 81,70 | 82,41 | 81,23 | 2,7 | 1,5 |
| WP8P (D17) | 83,57 | 82,49 | 81,74 | 82,46 | 82,34 | 2,1 | 1,4 | WP2L (D44) | 84,10 | 82,90 | 82,15 | 82,55 | 81,55 | 3,5 | 10,0 |
| WP8L (D17) | 83,57 | 82,51 | 81,76 | 82,46 | 82,34 | 4,8 | 1,0 | WP2P (D44) | 84,10 | 82,90 | 82,15 | 82,55 | 81,55 | 2,8 | 12,5 |
| WP9P (D19) | 84,05 | 82,85 | 82,10 | 82,64 | 82,52 | 2,3 | 9,1 | WP3P (D45) | 84,67 | 83,47 | 82,72 | 83,39 | 82,09 | 4,8 | 1,7 |
| WP9L (D19) | 84,05 | 82,85 | 82,10 | 82,64 | 82,52 | 4,7 | 4,5 | WP3L (D45) | 84,67 | 83,47 | 82,72 | 83,39 | 82,09 | 1,8 | 4,4 |
| WP1L (D26) | 84,83 | 83,63 | 82,88 | 83,51 | 83,46 | 4,2 | 2,9 | WP4L (D46) | 84,91 | 83,71 | 82,96 | 83,65 | 82,35 | 8,2 | 0,7 |
| WP1P (D26) | 84,83 | 83,63 | 82,88 | 83,51 | 83,46 | 1,3 | 9,2 | WP4P (D46) | 84,91 | 83,71 | 82,96 | 83,65 | 82,35 | 6,9 | 0,9 |
| WP2L (D25) | 84,68 | 83,48 | 82,73 | 83,43 | 83,09 | 4,2 | 1,2 | WP5L (D39) | 85,02 | 84,27 | 83,52 | 84,22 | 84,17 | 4,2 | 1,2 |
| WP3P (D24) | 84,69 | 83,49 | 82,74 | 82,42 | 83,04 | 6,5 | 1,1 | WP5P (D39) | 85,02 | 84,27 | 83,52 | 84,22 | 84,17 | 1,4 | 3,6 |
| WP1 (D24) | 84,69 | 83,49 | 82,74 | 83,37 | 83,04 | 11,5 | 1,0 | WP6L (D38) | 84,92 | 84,07 | 83,32 | 83,99 | 83,94 | 7,1 | 1,1 |
| WP5L (D22) | 84,87 | 83,67 | 82,92 | 83,62 | 82,80 | 4,5 | 1,1 | WP7L (D37) | 85,10 | 84,01 | 83,26 | 83,86 | 83,74 | 14,5 | 1,0 |
| WP6P (D31) | 85,02 | 83,82 | 83,07 | 83,66 | 83,61 | 4,2 | 3,8 | WP8P (D27) | 85,00 | 83,80 | 83,05 | 83,70 | 83,65 | 6,5 | 1,5 |
| WP6L (D31) | 85,02 | 83,82 | 83,07 | 83,66 | 83,61 | 5,7 | 2,8 | WP9L (D27) | 85,00 | 83,80 | 83,05 | 83,70 | 83,65 | 4,6 | 2,2 |
| WP7L (D47) | 84,51 | 83,75 | 83,00 | 83,64 | 83,52 | 10,8 | 1,0 | WP10P (D27) | 85,00 | 83,80 | 83,05 | 83,70 | 83,65 | 7,7 | 1,3 |
| WP7P (D47) | 84,51 | 83,75 | 83,00 | 83,64 | 83,52 | 9,8 | 1,1 | WP11L (D29) | 85,18 | 84,28 | 83,53 | 84,23 | 83,93 | 2,8 | 1,8 |
| WP1L (D36) | 84,54 | 83,38 | 82,63 | 83,32 | 83,20 | 5,8 | 1,0 | WP11P (D29) | 85,18 | 84,28 | 83,53 | 84,23 | 83,93 | 4,7 | 1,1 |

| | | | | | | | | | |
|--|---|---------------|--|--|---------|---------|--|--|--|
| NADZORY, KIEROWANIE BUDOWAMI, WYKONAWSTWO WOD-KAN STANISŁAW DOMALSKI | | | | | | | | | |
| inwestor: | Gmina Śrem Pl. 20 Października 1, 63-100 Śrem | | | | | | | | |
| obiekt: | Sieć kanalizacji deszczowej | | | | | | | | |
| adres: | Nochowo, ul. Wiosenna, Stareczna, Pogodno, Żimowa, Letnia dz. nr ewid. 97, 96/60, 96/61, 96/25, 96/84, 96/40, 96/53, 96/75 | | | | | | | | |
| branża: | Sanitarna | | | | | | | | |
| temat rysunku: | SCHEMAT WPUSTU ULICZNEGO DN500 | | | | | | | | |
| nr rys. | D13 | | | | | | | | |
| projektant: | BARTOMIEJ RUREK | nr uprawnień: | | | data: | podpis: | | | |
| opracował: | STANISŁAW DOMALSKI | 256/PW/94 | | | 12.2018 | | | | |