
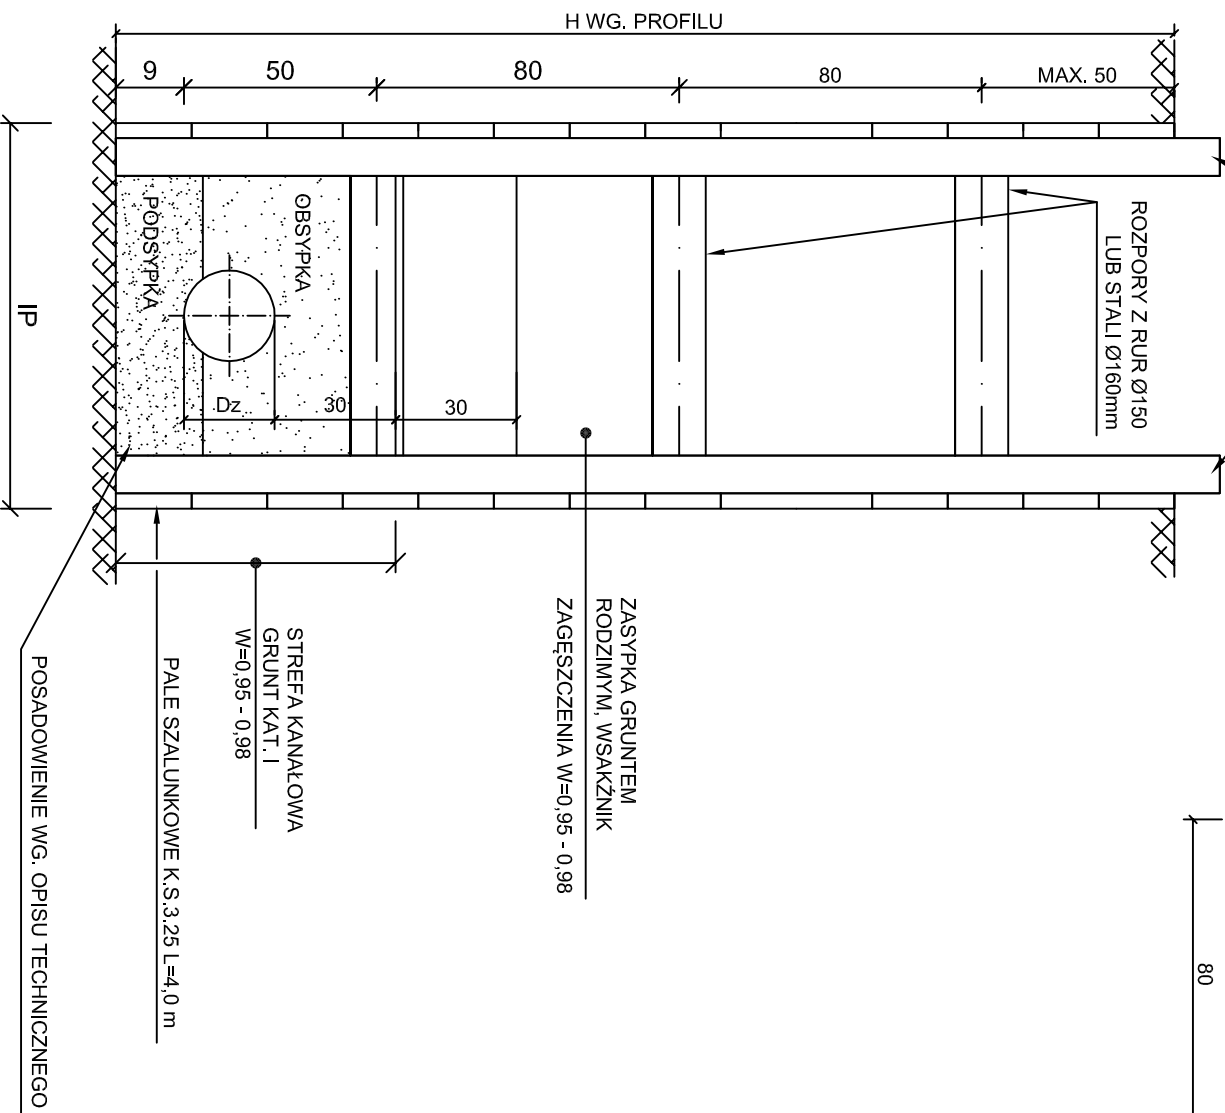


PRZEKRÓJ A-A

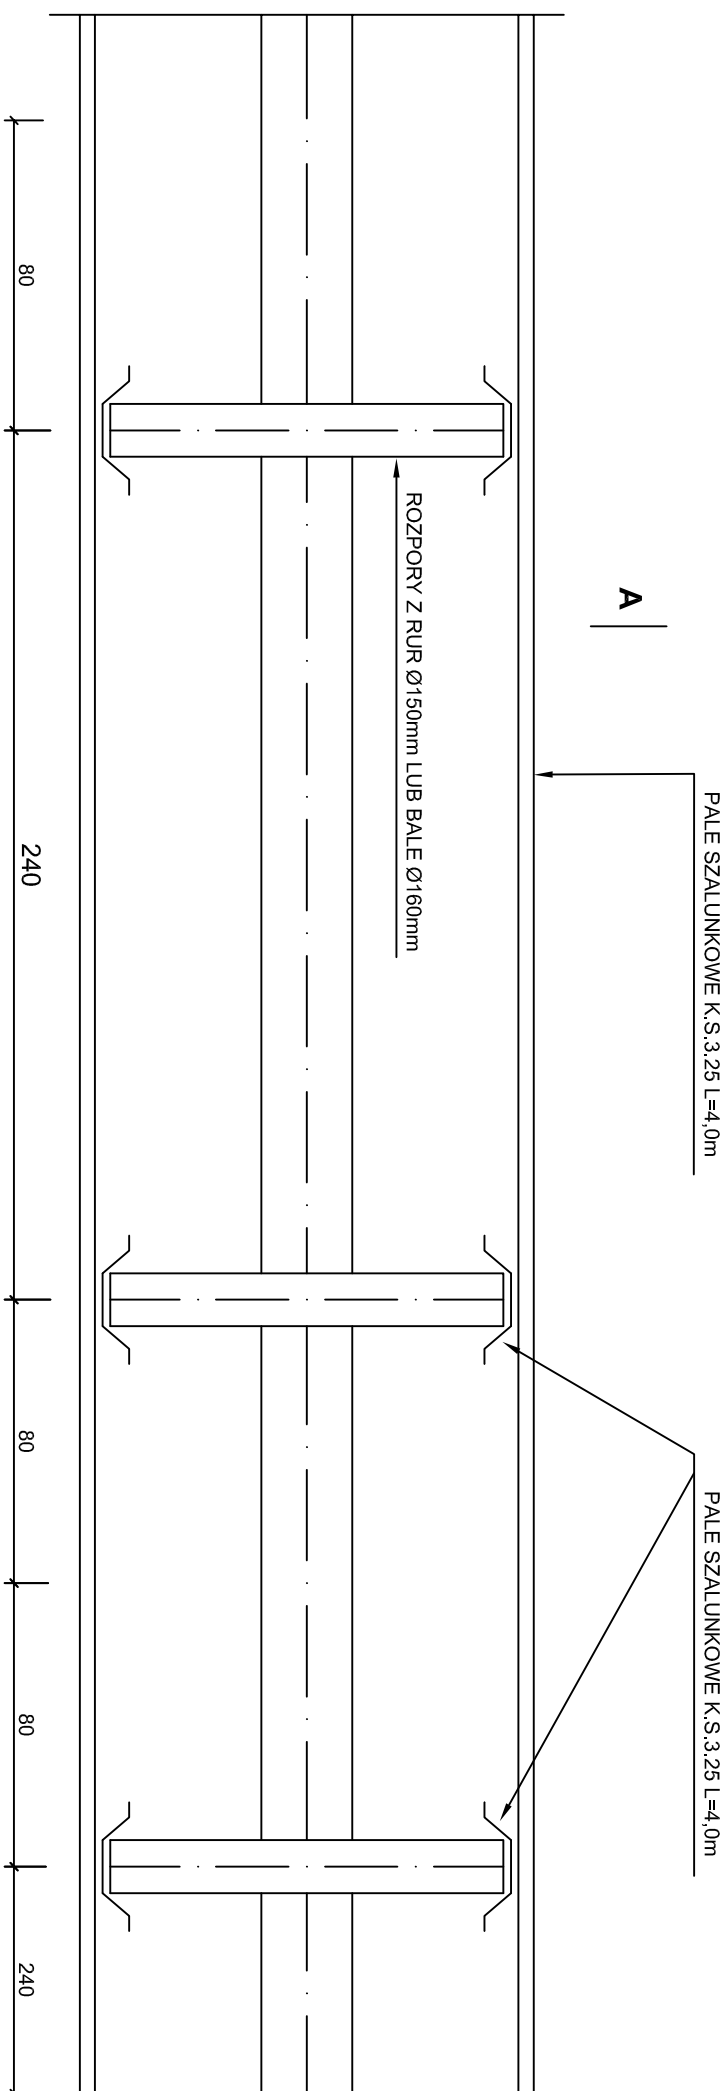

A

ZESTAWIENIE STALI DLA ZABEZPIECZENIA WYKOPU ODC. 4,0 mb

1. PALE SZALUNKOWE K.S.3,25	L=4,0m	SZT. 20	G=672 KG
2. GRODZICE	L=2,8m	SZT. 4	G=155 KG
3. RURA Ø159/8 ROZPORA	L=1,1m	SZT. 6	G=196 KG

ZESTAWIENIE DREWNA (ROZPOCZY) DLA ODC. 4,0 mb

1. BALE Ø160mm SZT. 6 M=0,15

UWAGA

W TRAKCIE WYKONYWANIA WYKOPÓW ZWRACAĆ UWAGĘ NA ISTN. UZBROJENIE PODZIEMNE

<p style="text-align: center;">NADZORY, KIEROWANIE BUDOWAMI, WYKONAWSTWO WOD-KAN STANISŁAW DOMALSKI</p> <p style="text-align: center;">ul. Nowa Strzelnica 5/11, 63-100 Śrem</p>				
inwestor:	<p style="text-align: center;">Gmina Śrem Pl. 20 Października 1, 63-100 Śrem</p>			
obiekt:	<p style="text-align: center;">Sieć kanalizacji deszczowej</p>			
adres:	<p style="text-align: center;">Nochowo, ul. Śreńska dz. nr ewid. 236/2</p>			
bronizac:	<p style="text-align: center;">Sanitarna</p>			składowe:
temat: rysunku:	<p style="text-align: center;">SPOSÓB ZABEZPIECZENIA WYKOPÓW WĄSKOPRZESTRZENNYCH</p>			-----
Projektant:	imię i nazwisko	nr uprawnień:	data:	podpis:
	BARTŁOMIEJ RUREK	WKP/0339/PWOS/10	12.2018	
	Opisoweb:	256/PW/94		
				nr rys:
				D6