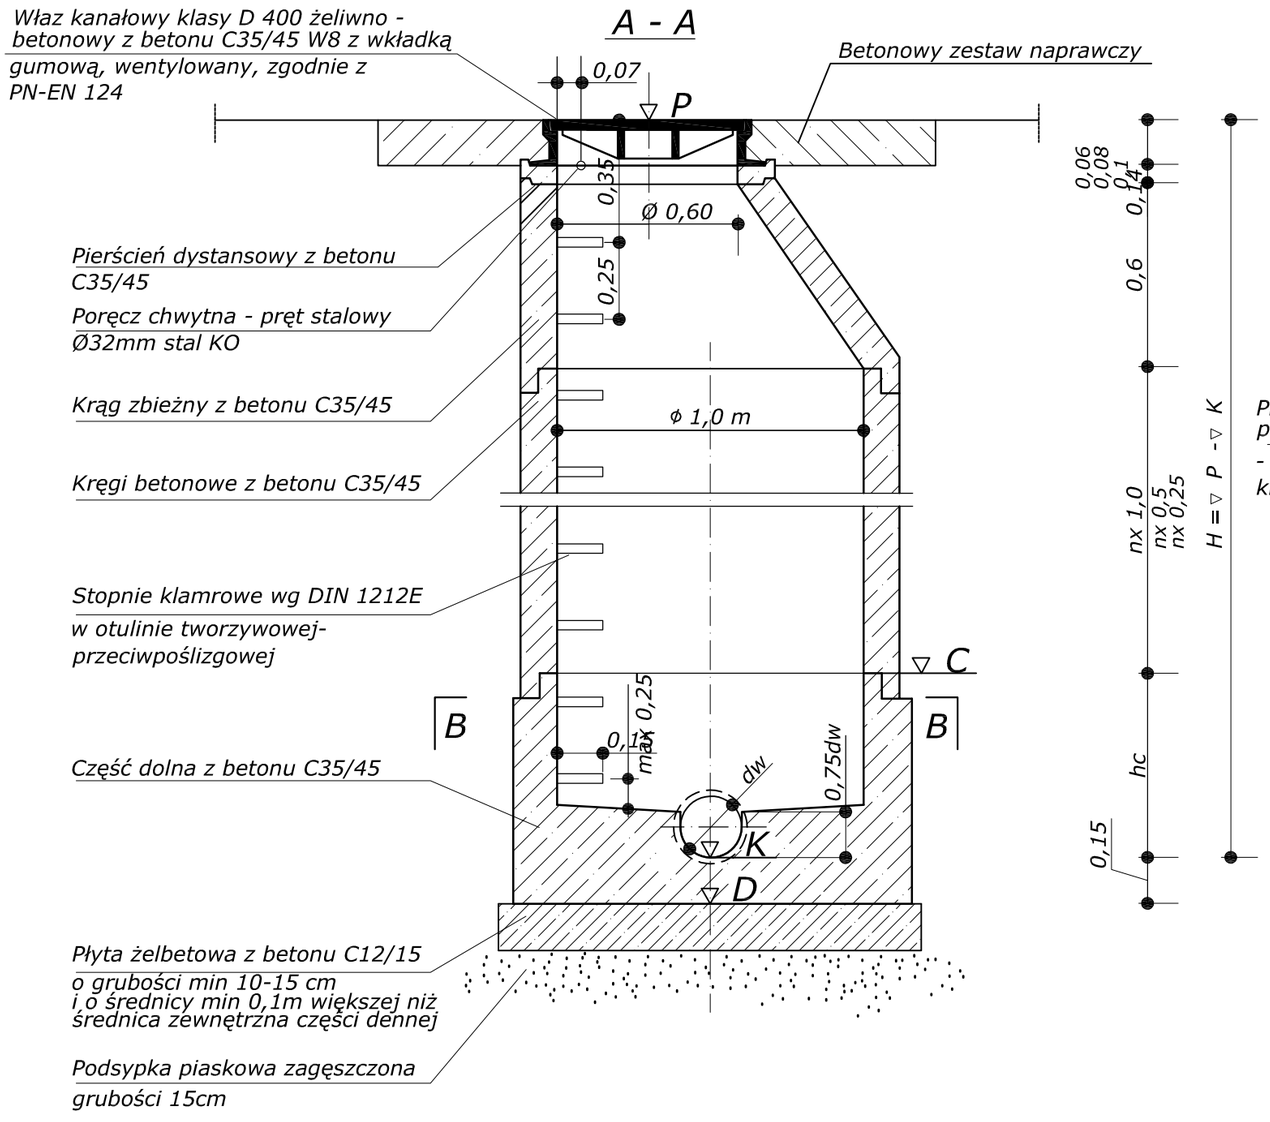

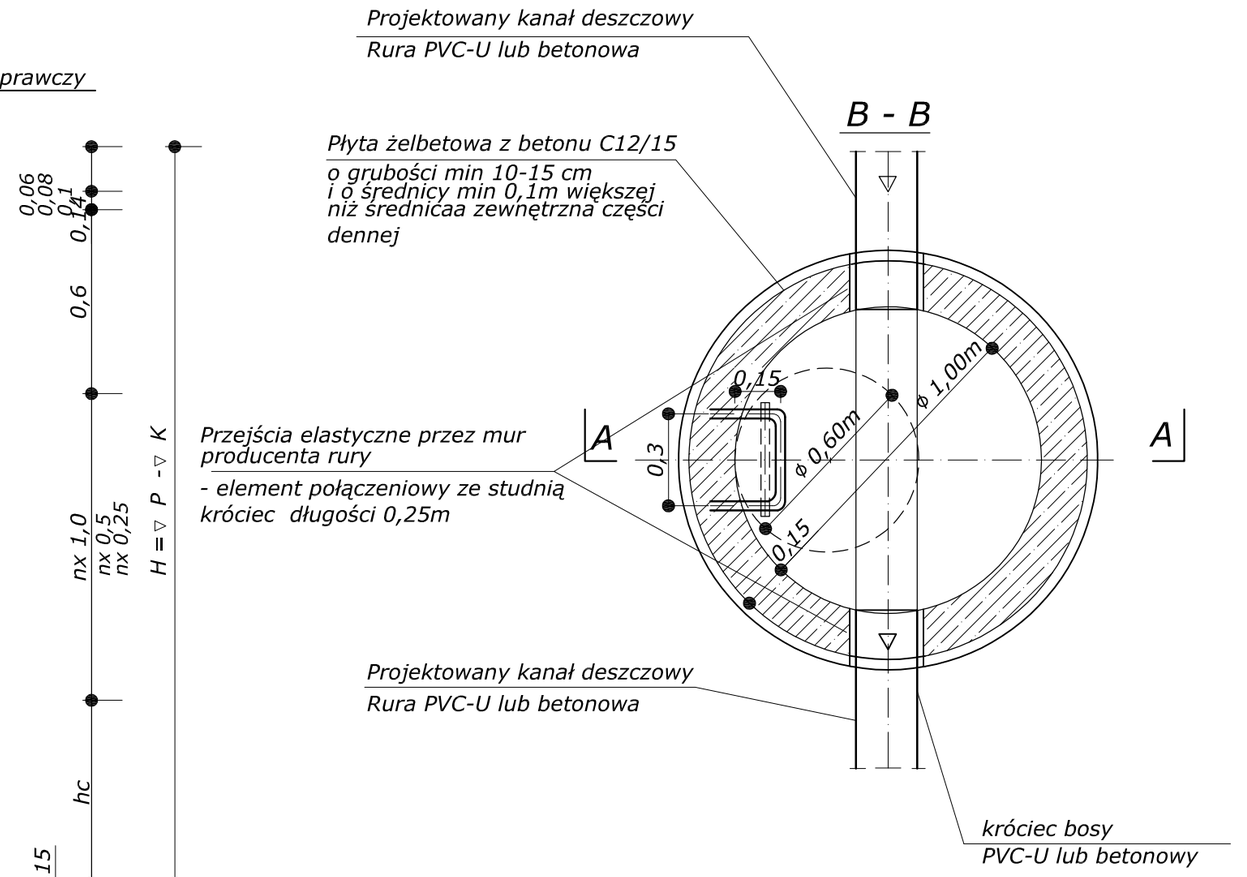

BIURO PROJEKTÓW "K A N R Y S " - POZNAŃ				
Projektował	Ryszard Owsianowski	210/90/Pw	05.2018	
Opracował	Joanna Felska		05.2018	
Sprawdził	Hanka WITKOWSKA	327/87/Pw	05.2018	
Branża	Imię i nazwisko	Nr upraw.	Data	Podpis
sanitarna w-k				

Zadanie Inwestycyjne
BUDOWA Z PRZEBUDOWĄ KANALIZACJI DESZCZOWEJ W REJONIE UL.PARKOWEJ W ŚREMIE

Miejscowość
Ś R E M, ul. Parkowa

Treść rys.
Szczegół studni kanalizacyjnej Ø1000mm

Skala
1:20

Nr rys.
9