


SCHEMAT PRZEŁOŻENIA WODOCIĄGU / GAZOCIĄGU

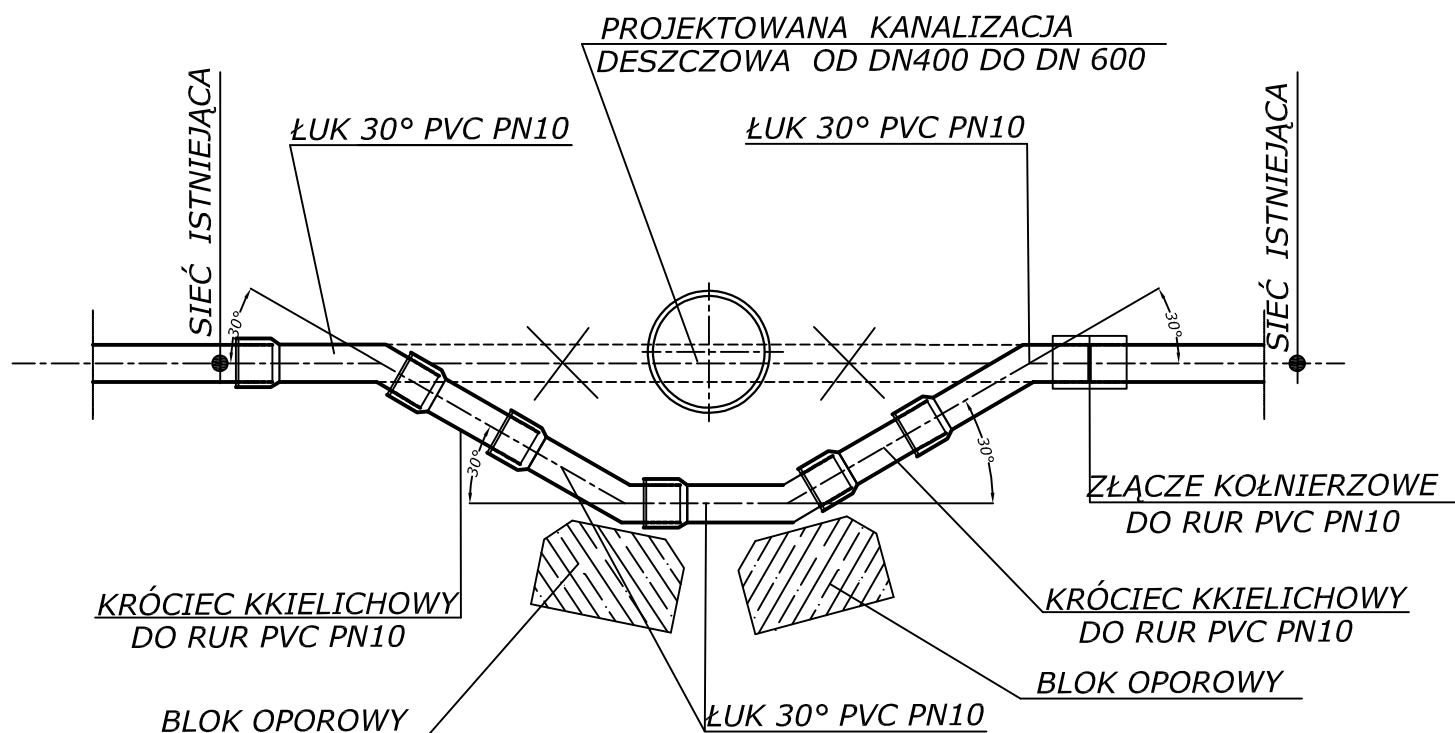

UWAGA : W PRZYPADKU SIECI GAZOWEJ ZASTOSOWAĆ RURY
CIŚNIENIOWE PE ZGRZEWANE, ZGODNIE Z WYMOGAMI
ZAKŁADU GAZOWNICTWA.

BIURO PROJEKTÓW "KANRYS" - POZNAŃ					Zadanie Inwestycyjne BUDOWA Z PRZEBUDOWĄ KANALIZACJI DESZCZOWEJ W REJONIE UL. PARKOWEJ W ŚREMIE	
Projektował	Ryszard Owsianowski	210/90/Pw	05.2018		Miejscowość Ś R E M, ul. Parkowa	
Opracował	Joanna Felska		05.2018			
Sprawdził	Hanka WITKOWSKA	327/87/Pw	05.2018		Treść rys. SCHEMAT PRZEŁOŻENIA WODOCIĄGU/GAZOCIĄGU	Skala
Branża	Imię i nazwisko	Nr upraw.	Data	Podpis		Nr rys. 15
sanitarna w-k						