


CMENTARZ NOWY

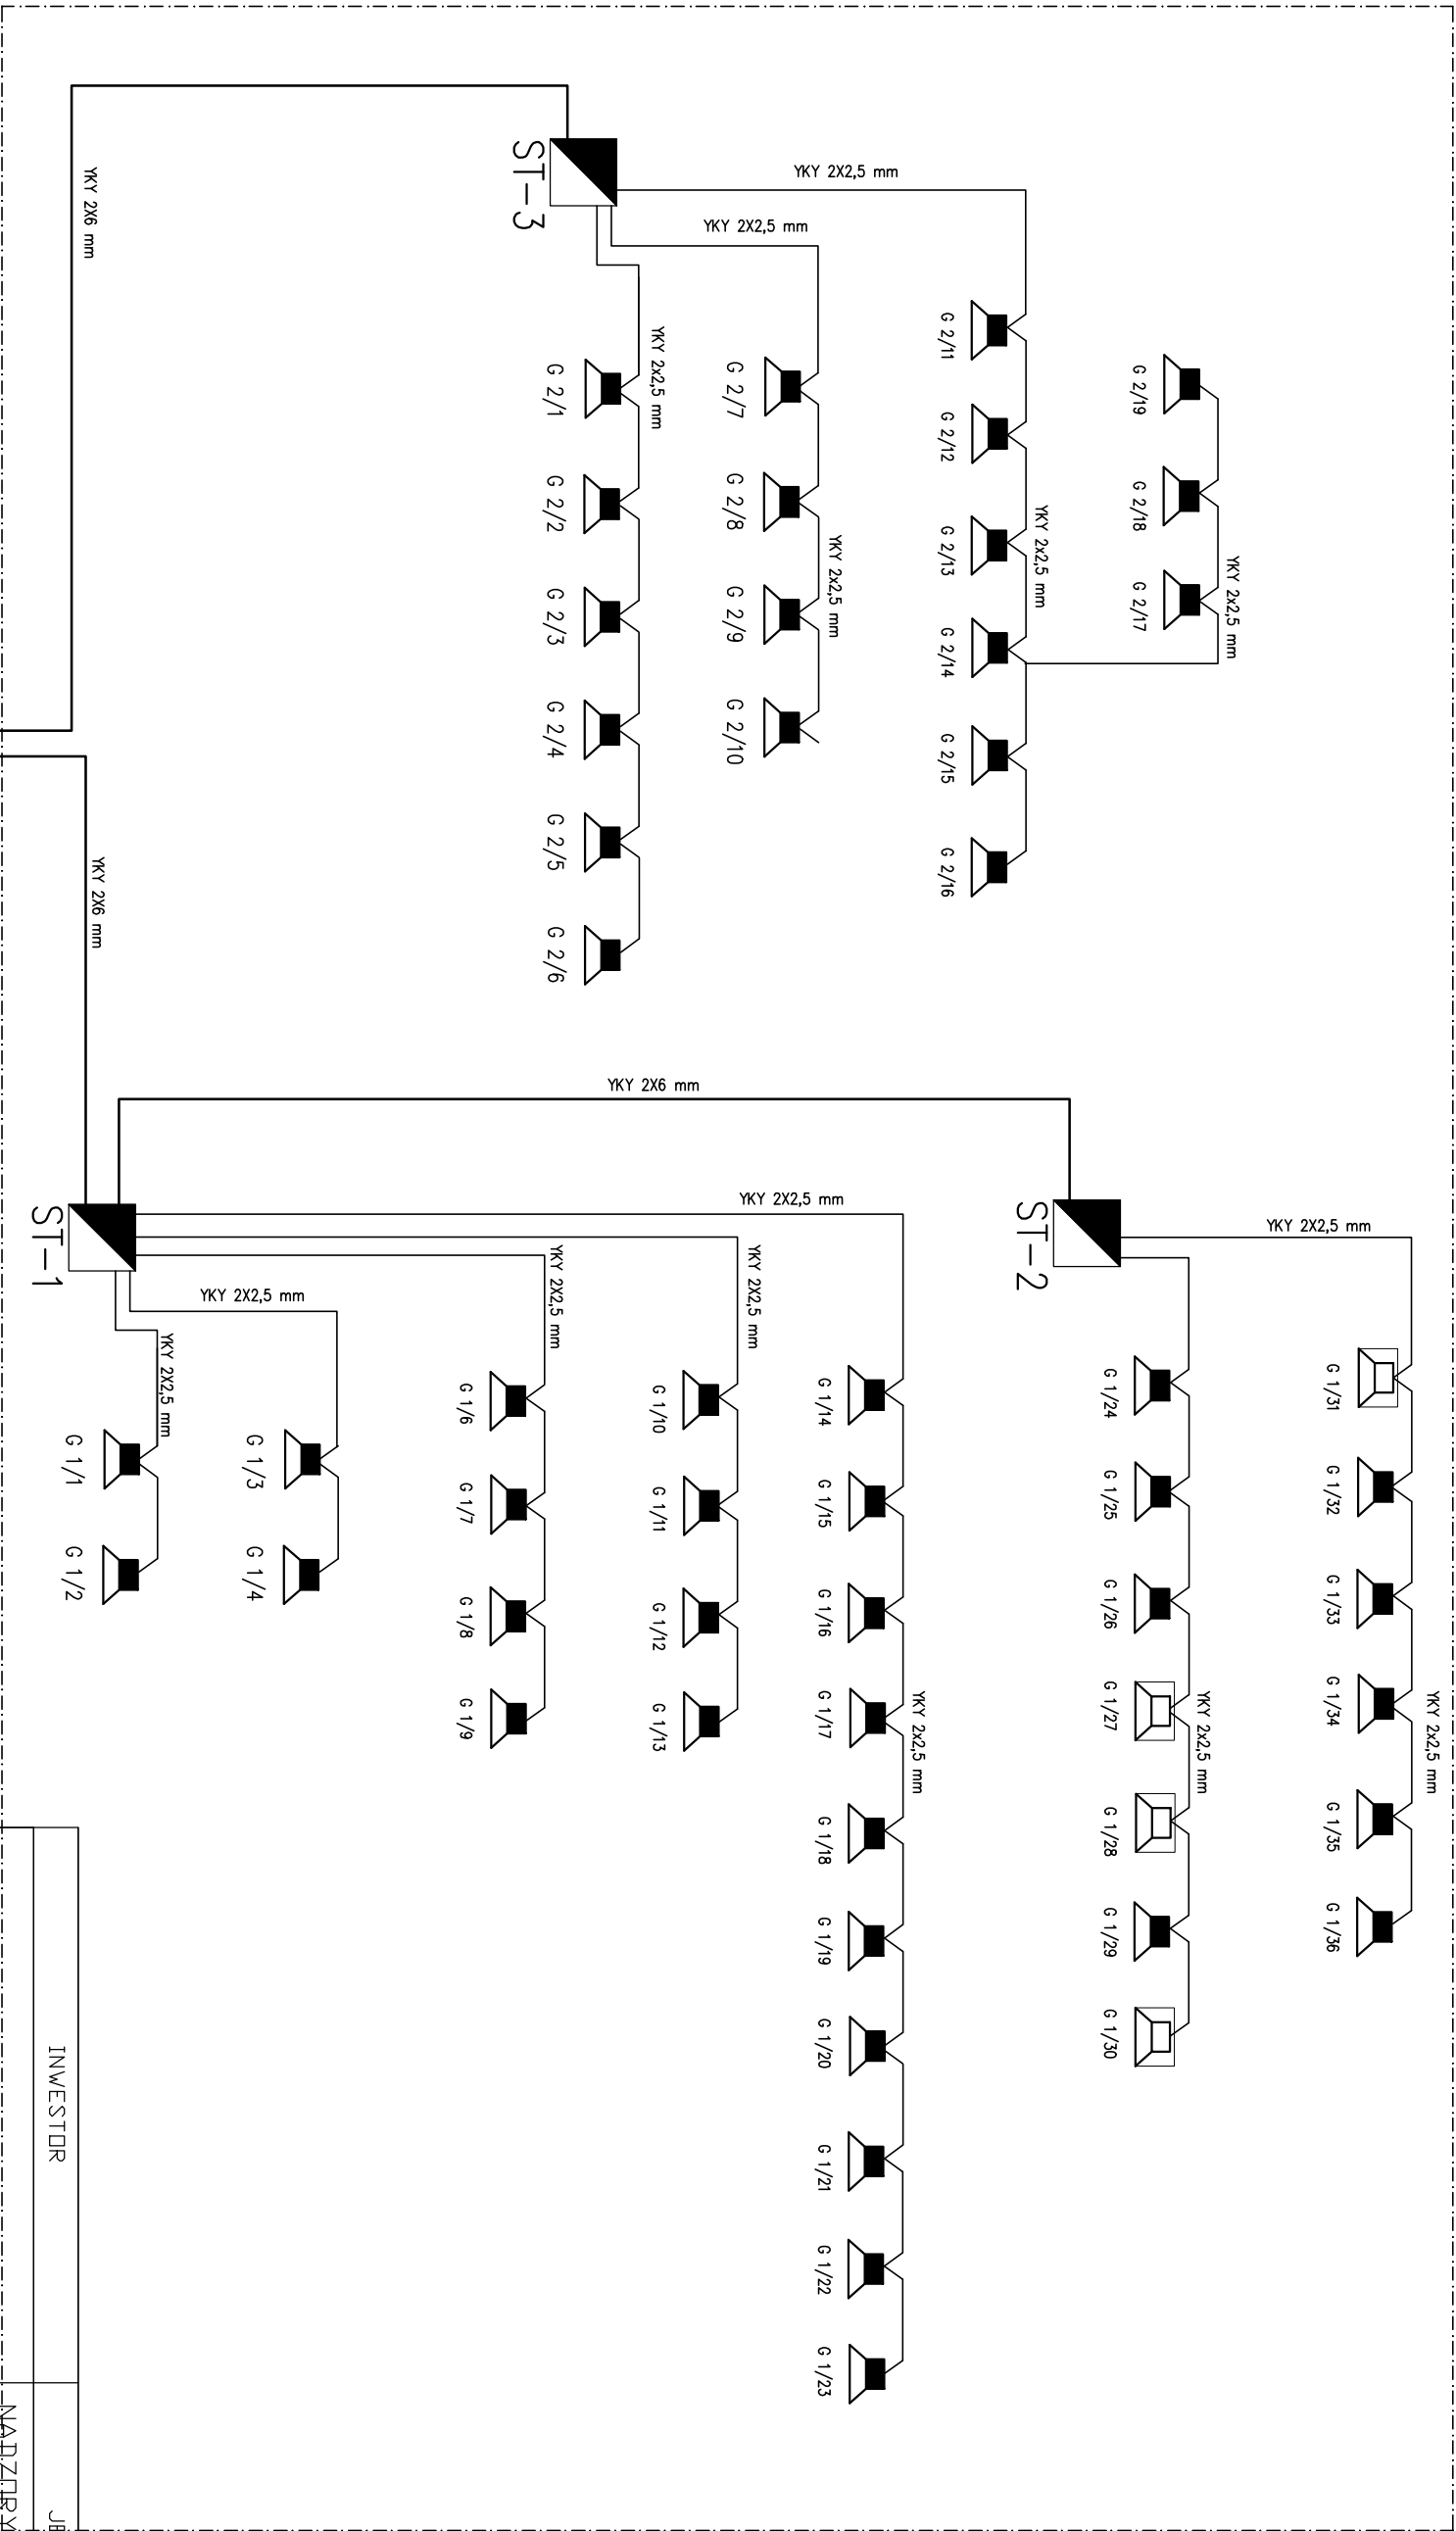

LEGENDA:

Urządzenia nagłośnienia
w szafie 19"
budynek stroy cmentrz

Nagłośnienie

PVA-2P500

PVA-2P500

odb. mkr. bezp.

PLM-8W8

LBC3432/03
Kierunkowy metalowy projektor dźwięku 20 W

G 1/1

LB1-UM20E-x
KOLUMNA GŁOŚNIKOWA

G 1/1

INWESTOR		JEDNOSTKA PROJEKTOWA	
GMINA ŚREM Plac 20 Października 1 63-100 Śrem		NADZORCA, KIEROWANIE BUDOWAMI, WYKONAWSTWO WOD. – KAN. STANISŁAW DOMALSKI 63 – 100 ŚREM, UL. Nowa strzelnica 5/11	
TEMAT	Rozbudowa Cmentarza Komunalnego w Śremie		
RYSUNEK	SCHEMAT SYSTEMU NAGŁOŚNIENIA		
STANDOWISKO	IMIĘ I NAZWISKO	UPRAWNIENIA	PODPIS
Projektant – TELETECHNIKA	mgr inż. Tomasz Gawalek	0376/97/U	
STADIUM	BRANŻA	DATA OPRACOWANIA	SKALA
PB-W	TELETECHNIKA	PAŹDZIERNIK 2019	-
			NR RYS. 6