




RZUT TRYBUNY MAŁEJ

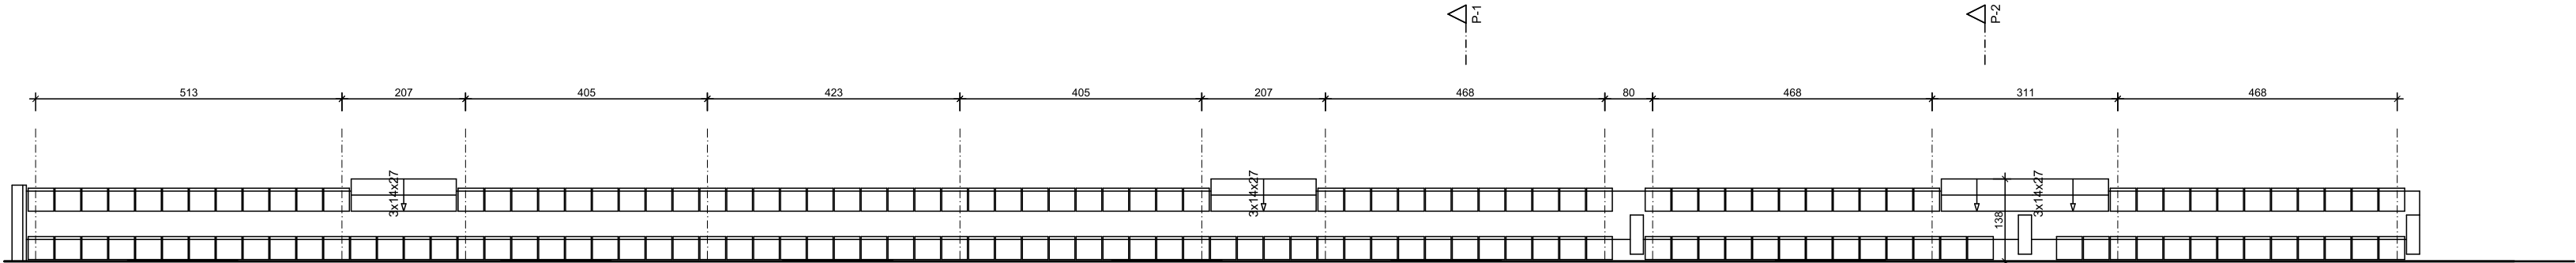


FUNDAMENTY TRYBUNY MAŁEJ

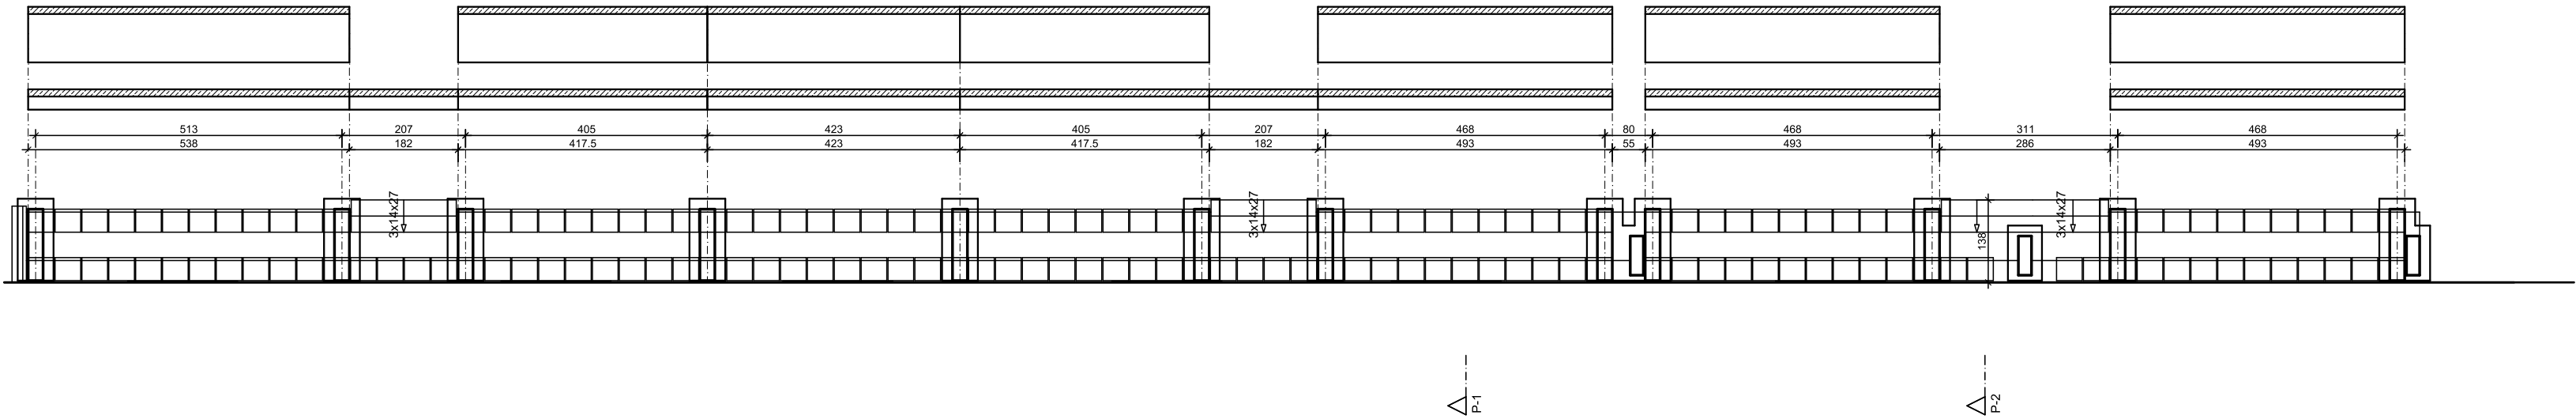

PRZEKRÓJ P-1

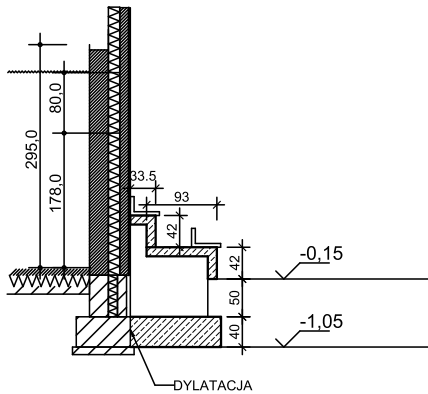

PRZEKRÓJ P-2

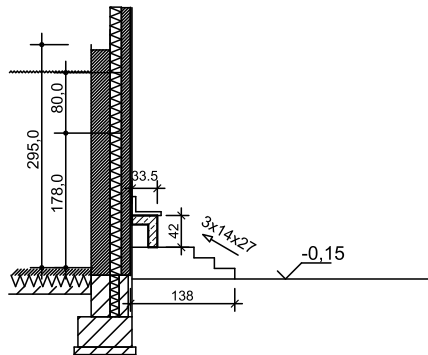

ZESTAWIENIE TRYBUN PREFABRYKOWANYCH		
Wymiar (cm)	Długość (m)	Ilość (szt.)
33x42	2,07	2
33x42	4,17	2
33x42	4,23	1
33x42	4,93	3
33x42	5,38	1
93x42	4,17	2
93x42	4,23	1
93x42	4,93	3
93x42	5,38	1
Łącznie		14

JEDNOSTKA PROJEKTOWA

PRACOWNIA

NAD WARTĄ

PRACOWNIA NAD WARTĄ
UL. NADBRZEŻNA 1C/9, 63-100 ŚREM
TEL. 612830435; WWW.NADWARTA.PL

temat

BUDYNEK ZAPLECZA TECHNICZNEGO WRAZ Z SZATNIAMI I TRYBUNAMI ORAZ WEWNĘTRZNĄ INSTALACJĄ GAZU W PARKU IM. POWSTAŃCÓW WLKP. W ŚREMIE
ADRES BUDOWY: Śrem, ul. Poznańska
NR DZIAŁKI: 31/4 obręb Śrem

inwestor

Gmina Śrem
Pl. 20 Października 1, 63-100 Śrem

branża	faza	data	skala	rysunek
KONSTRUKCJA	PB	20/11/2019	1:100	1

nazwa rysunku

TRYBUNA MAŁA

branża	projektant	uprawnienia	podpis
KONSTRUKCJA	tech. bud. Maria Ostojka	891/73/PW	
PROJEKTOWAŁ:			
KONSTRUKCJA	mgr inż. Ewa Jurga-Nowicka	78/89/PW	
SPRAWDZIŁ:			
OPRACOWAŁ:	inż. Michał Ostojki		
OPRACOWAŁ:			

WYKONAWCY I PODWYKONAWCY ZOBOWIĄZANI SĄ DO SPRAWDZENIA PROJEKTU A W SZCZEGÓLNOŚCI WYMIARÓW PRZED PRZYSTĄPIENIEM DO PRAC BUDOWLANYCH