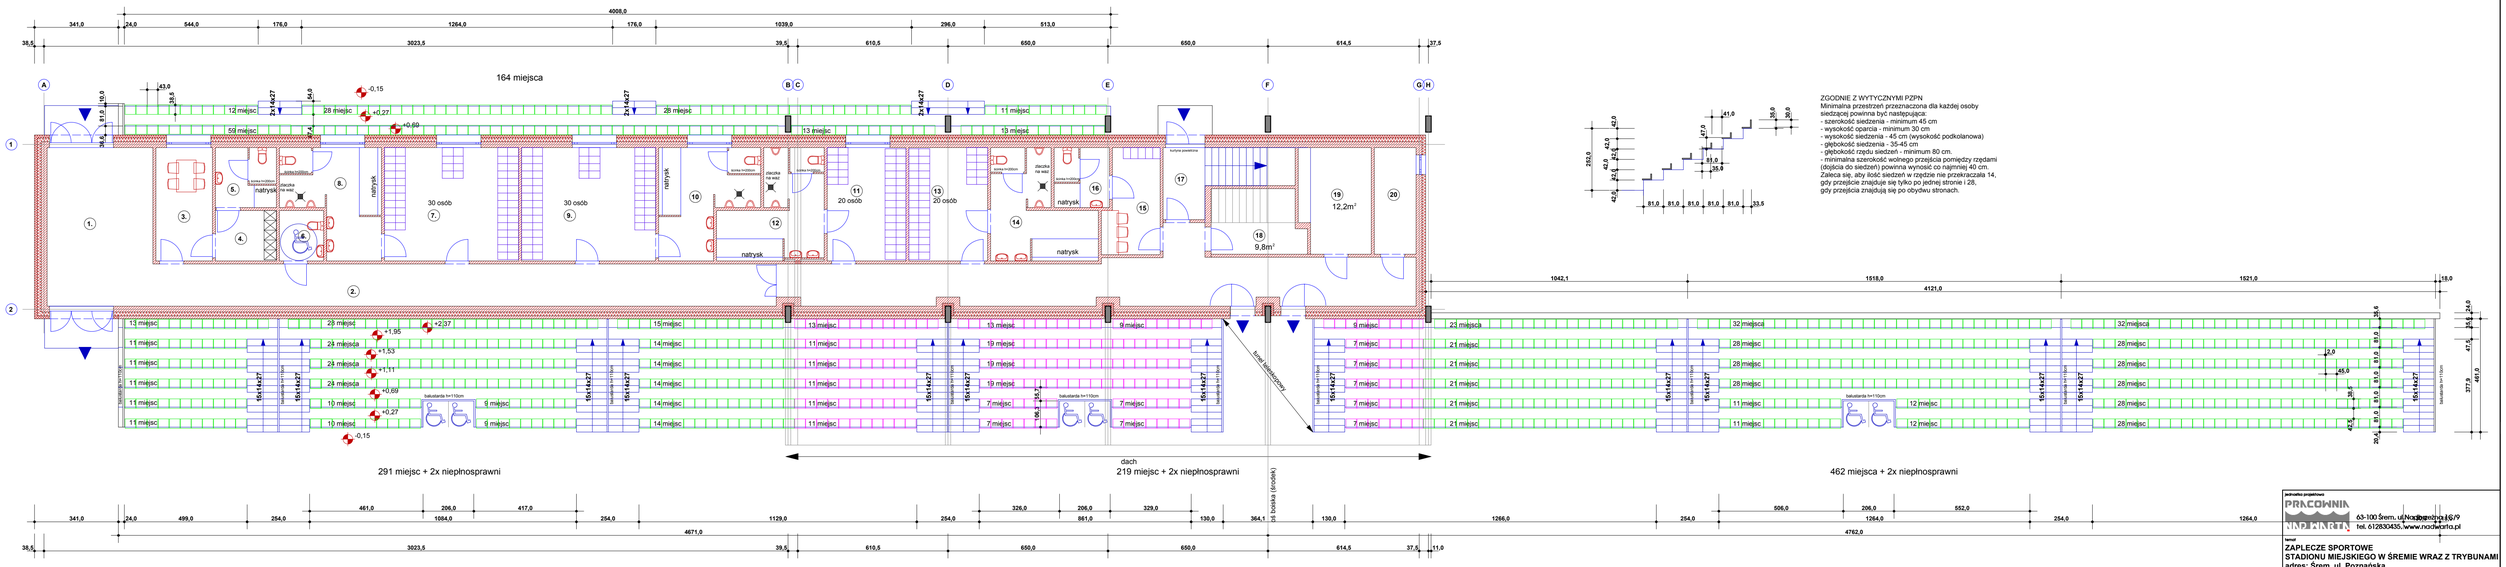

ZGODNIE Z WYTYCZNYMI PZPN
Minimalna przestrzeń przeznaczona dla każdej osoby siedzącej powinna być następująca:
- szerokość siedzenia - minimum 45 cm
- wysokość oparcia - minimum 30 cm
- wysokość siedzenia - 45 cm (wysokość podkolanowa)
- głębokość siedzenia - 35-45 cm
- głębokość rzędu siedzeń - minimum 80 cm.
- minimalna szerokość wolnego przejścia pomiędzy rzędami (dojścia do siedzeń) powinna wynosić co najmniej 40 cm.
Zaleca się, aby ilość siedzeń w rzędzie nie przekraczała 14, gdy przejście znajduje się tylko po jednej stronie i 28, gdy przejścia znajdują się po obydwu stronach.

WYKONAWCY I PODWYKONAWCY ZOBOWIĄZANI SĄ DO SPRAWDZENIA PROJEKTU A W SZCZEGÓLNOŚCI WYMIARÓW PRZED PRZYSTĄPIENIem DO PRAC BUDOWLANYCH

jednostka projektowa
PRACOWNIA ARCHITEKTONICZNA
63-100 Śrem, ul.Nadbarowna 1&7/9
tel. 612830435, www.nadwarta.pl

temat
ZAPLECZE SPORTOWE
STADIONU MIEJSKIEGO W ŚREMIE WRAZ Z TRYBUNAMI
adres: Śrem, ul. Poznańska
inwestor:
GMINA ŚREM

branża	skala	format
ARCHITEKTURA	1:100	A2

nazwa rysunku
RZUT TRYBUN

branża	projektant	uprawnienia	data i podpis
ARCHITEKTURA projektowanie	specjal. architektoniczna mgr inż.arch. Tomasz Mazurczak	52/P/96	5.11.2019
SPRAWDZIŁ:	specjal. architektoniczna mgr inż.arch. Sławomir Ambrziewicz	365/Pw/94	
opracował	inż. Rafał Owczarzak inż. Łukasz Sobkowiak		