




RZUT TRYBUNY DUŻEJ - STRONA LEWA

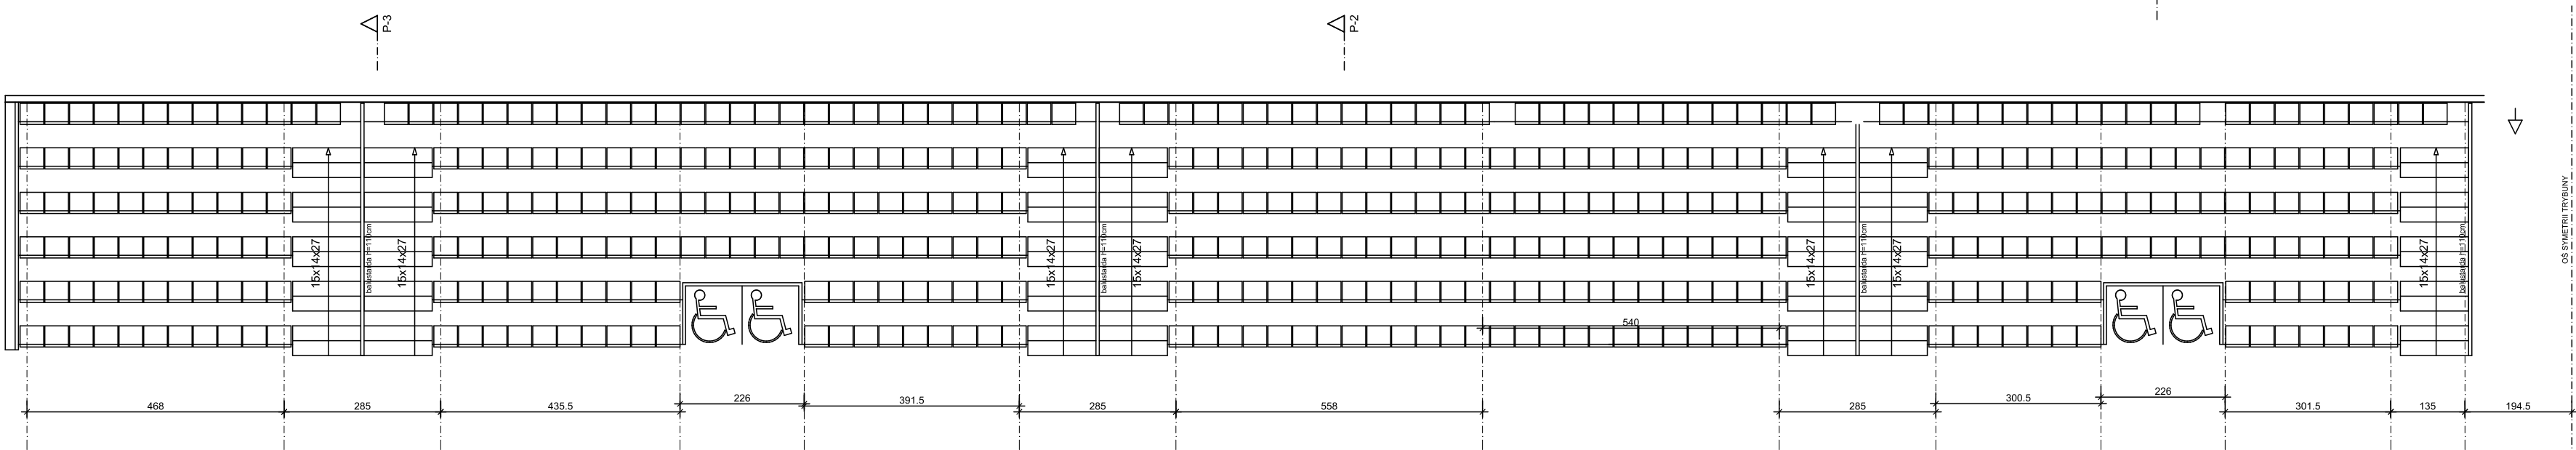


FUNDAMENTY TRYBUNY DUŻEJ - STRONA LEWA

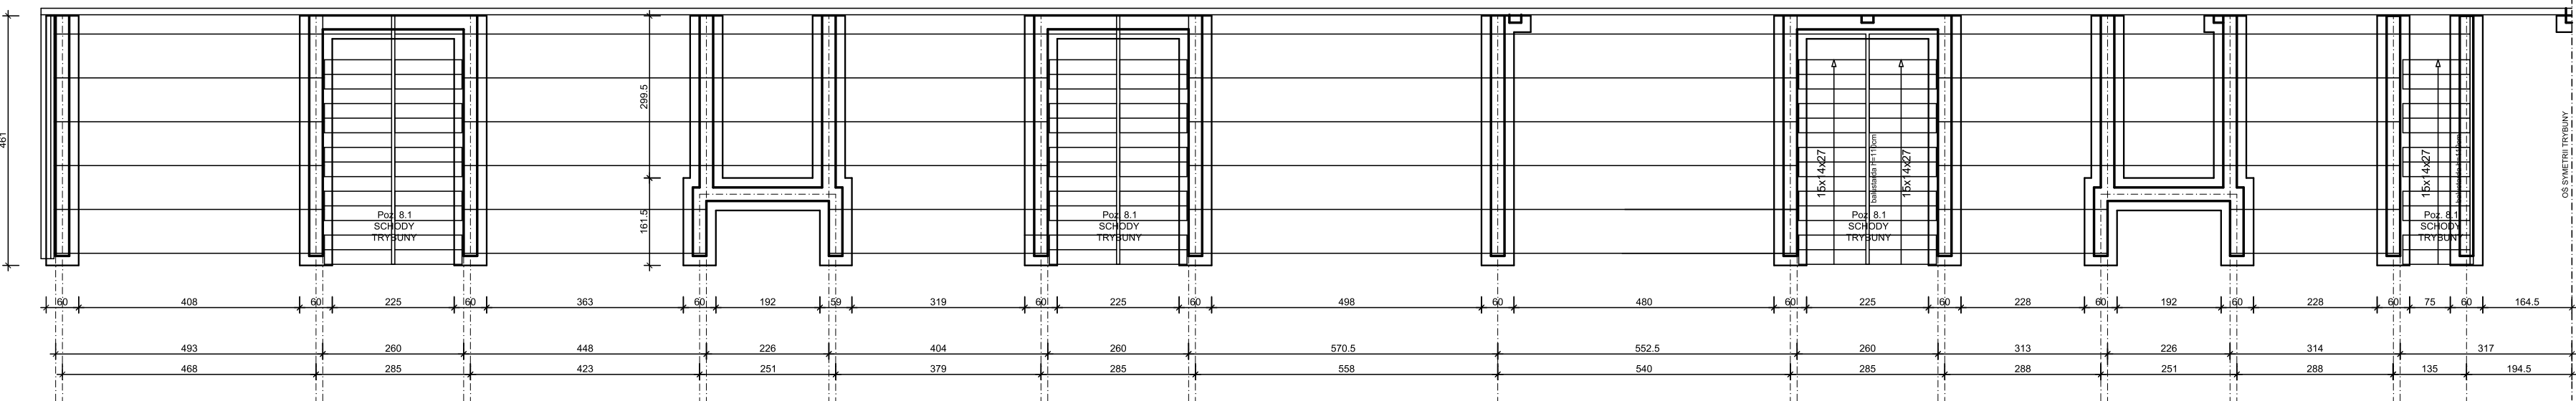


PŁYTY NOŚNE - TRYBUNY DUŻEJ

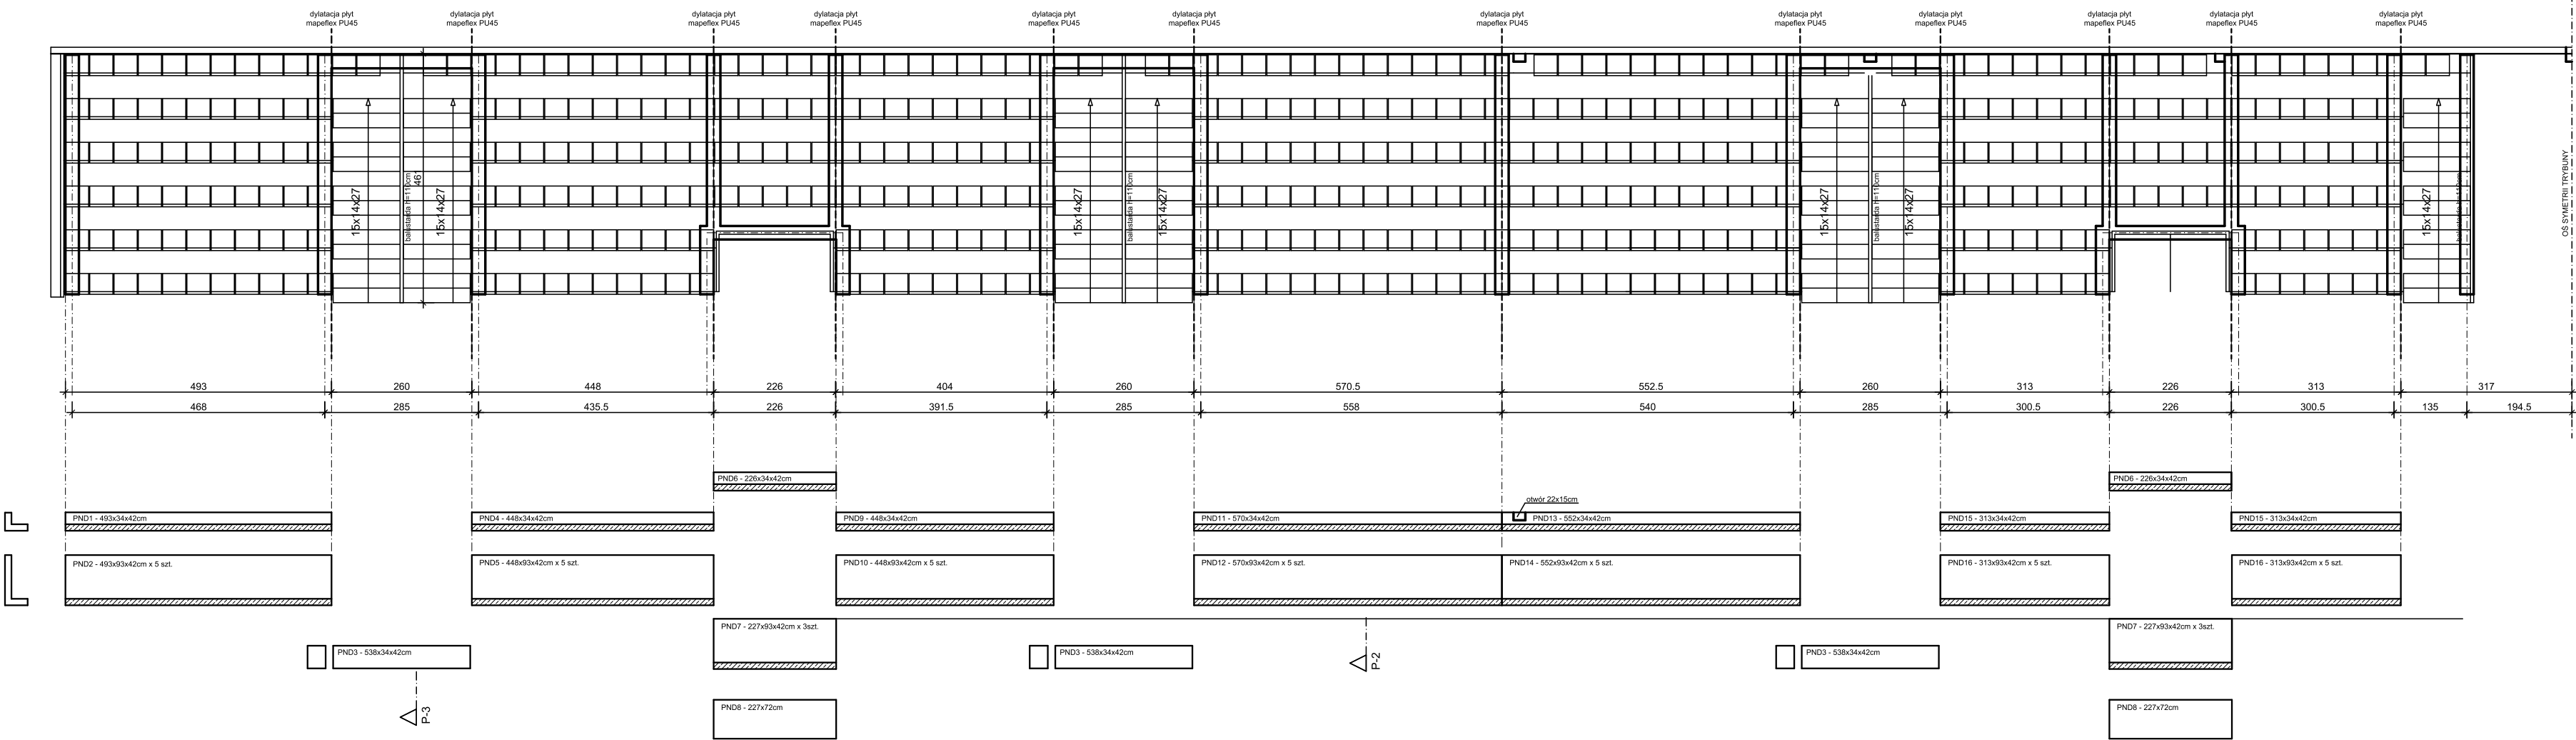


PRZEKRÓJ P-1

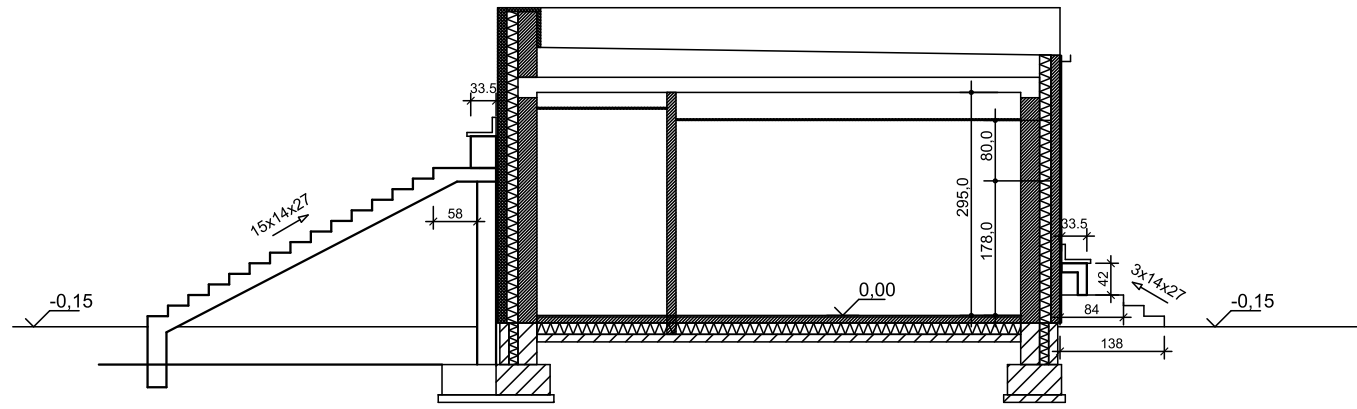

PRZEKRÓJ P-2

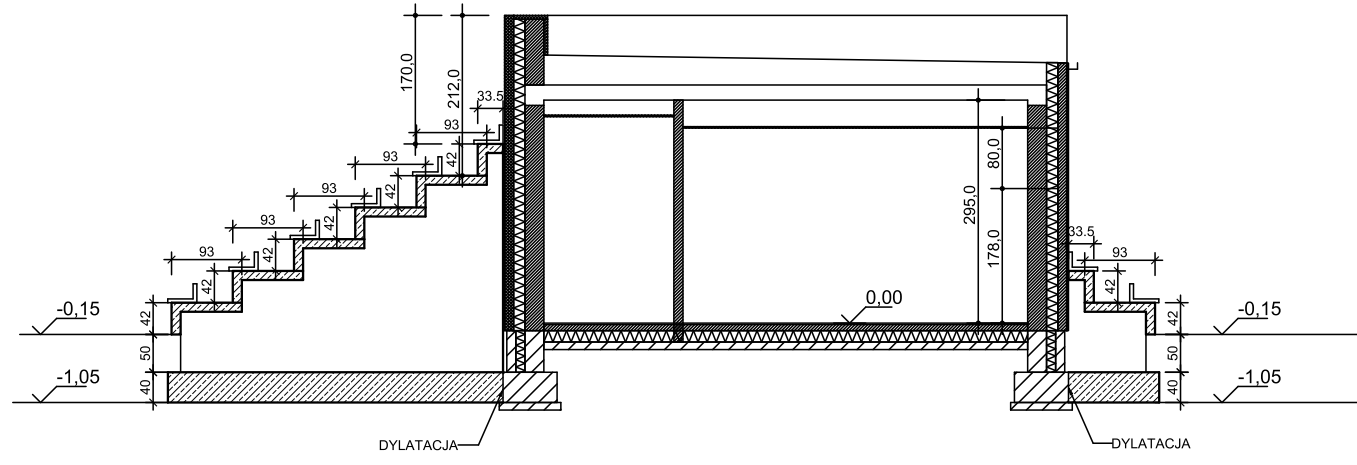

PRZEKRÓJ P-3

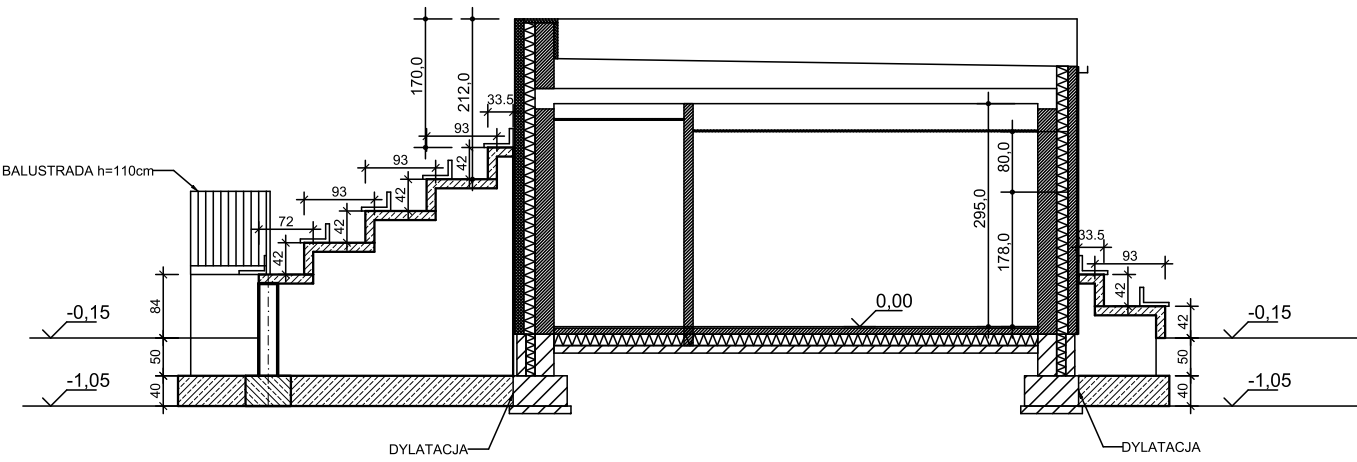

ZESTAWIENIE TRYBUN PREFABRYKOWANYCH		
Wymiar (cm)	Długość (m)	Ilość (szt.)
72	2,26	2
33x42	2,26	2
33x42	3,13	2
33x42	4,04	1
33x42	4,48	1
33x42	4,93	1
33x42	5,52	1
33x42	5,70	1
93x42	2,26	6
93x42	3,13	10
93x42	4,04	5
93x42	4,48	5
93x42	4,93	5
93x42	5,52	5
93x42	5,70	5
Łącznie		52

WYKONAC 2X

BETON C20/25  
STAŁ RB500  
STRZEMIONA St0S-b

JEDNOSTKA PROJEKTOWA

PRACOWNIA NAD WARTĄ

UL. NADBRZEŻNA 1C/9, 63-100 ŚREM

TEL. 612830435, WWW.NADWARTA.PL

PROJEKT

BUDYNEK ZAPLECZA TECHNICZNEGO WRAZ Z SZATNIAMI I TRYBUNAMI ORAZ WEWNĘTRZNA INSTALACJA GAZU W PARKU IM. POWSTAŃCÓW WILKP. W ŚREMIE

ADRES BUDOWY:

Śrem, ul. Poznańska

NR DZIAŁKI:

31/4 obręb Śrem

branża

Gmina Śrem

branża

Pl. 20 Października 1, 63-100 Śrem

branża

KONSTRUKCJA

autor

PW

data

20/11/2019

skala

1:100

rysunek

11

tytuł

TRYBUNA DUŻA

branża

projektant

opracowanie

podpis

KONSTRUKCJA

tech. bud. Maria Ostojka

89173PW

KONSTRUKCJA

SPRAWOZD.

OPRACOWAŁ:

inż. Michał Ostojki

OPRACOWAŁ:

WYKONAWCY I PROJEKCYNCY ZOBOWIĄZANI SĄ DO SPRAWDZENIA PROJEKTU A W SZCZEGÓLNOŚCI WYKONAWCÓW PRZED PRZYSTĄPIENIEM DO PRAC BUDOWLANYCH.