


Schemat Instalacji SSWiN
Szacht teletechniczny

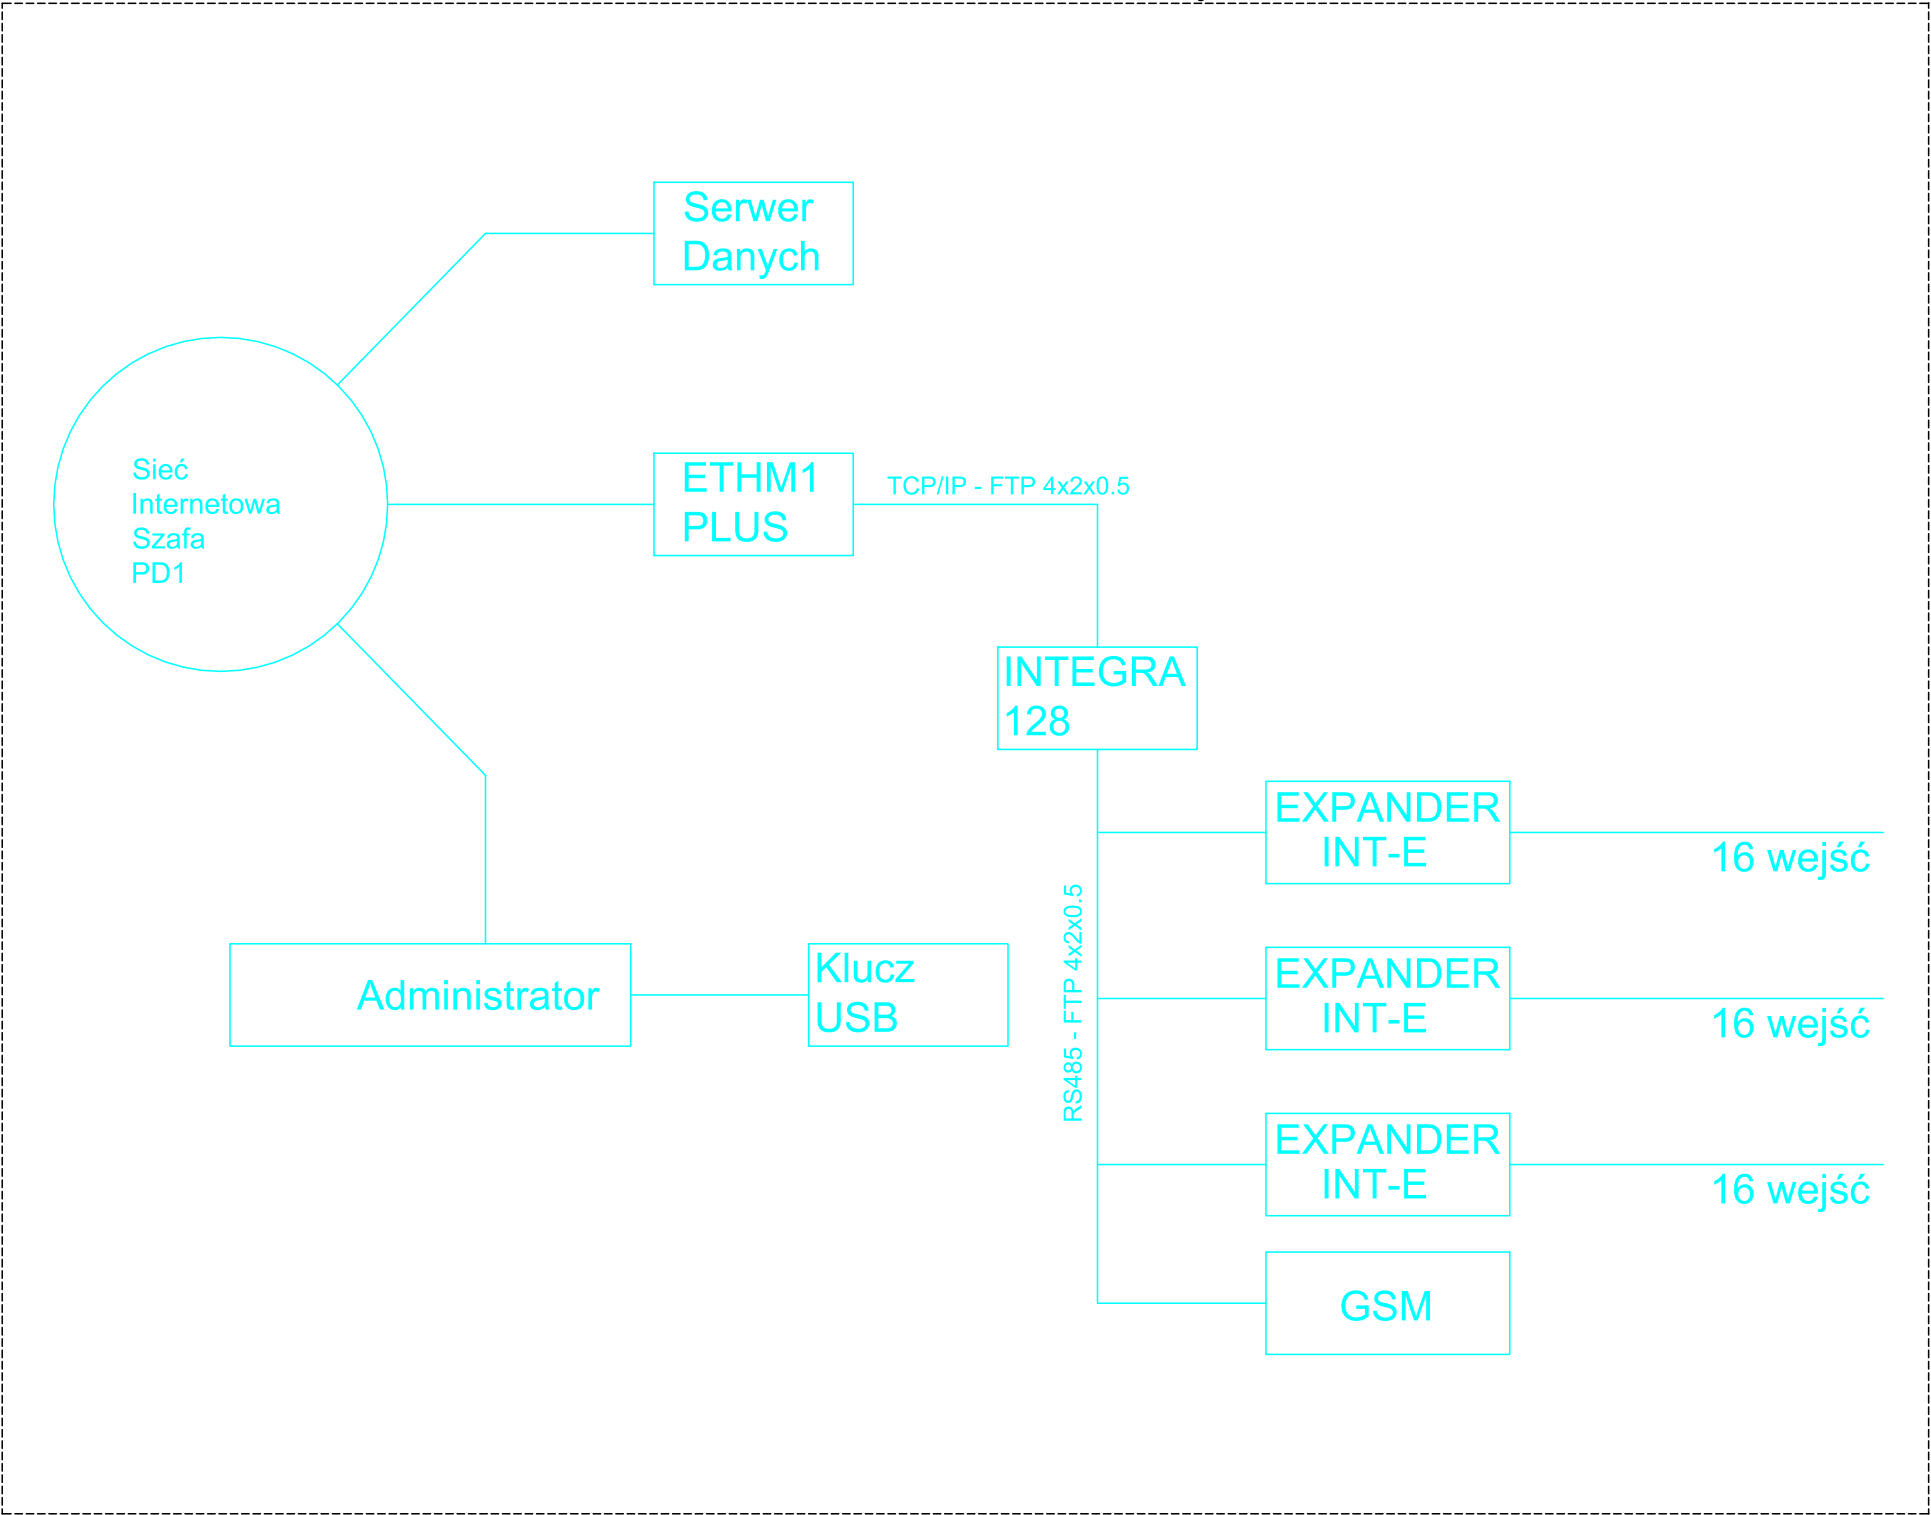

Elementy SSWIN

Elementy SSWIN

Elementy SSWIN

JEDNOSTKA PROJEKTOWA

PRACOWNIA NAD WARTĄ

UL. NADBZŻŻŻ