


## KONSTRUKCJA NAWIERZCHNI

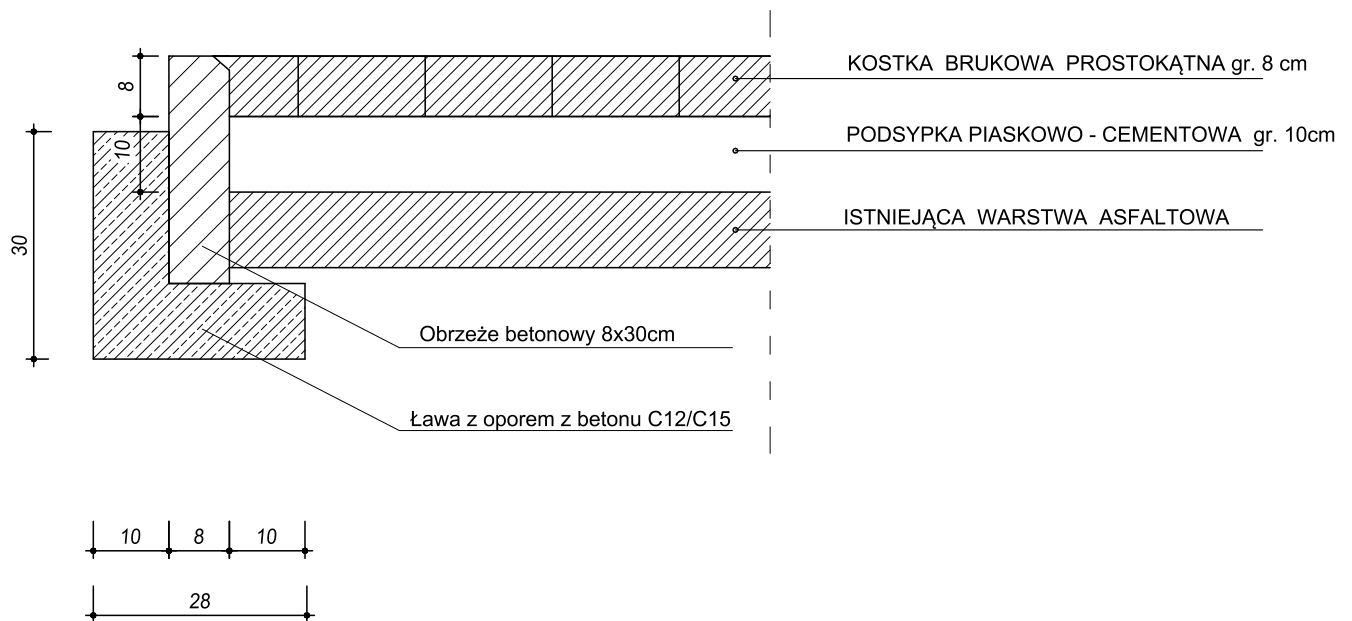

|   |  |   |  |
|---|--|---|--|
|    |  | <b>BIURO PROJEKTOWE - LECHPROJEKT</b><br>63-100 Śrem/Psarskie, ul. Jaśminowa 1<br>tel/fax (61)2810044, tel. kom 0602 689188 e-mail: lechprojekt@poznet.pl |  |
| <b>NAZWA PROJEKTU: PLAC REKREACYJNY</b>   |  |   |  |
| BRANŻA: ARCHITEKTURA I KONSTRUKCJA<br>INWESTOR: Gmina Śrem<br>ADRES BUDOWY: Śrem, dz. nr 2205/155, 63-100 Śrem  |  |   |  |
| <b>ZESPÓŁ PROJEKTOWY</b><br>archi i konstr. - Lechosław Kuczyński<br>asystent projektanta - Szymon Piasecki<br>asystent projektanta - Tobiasz Binkowski |  | <b>NR UPR. I PODPIS</b><br>304/77/PW  |  |
| <b>PRZEDMIOT:</b>   |  | <b>PRZEKRÓJ NAWIERZCHNI</b>   |  |
| Numer rysunku: 2  |  | Data: V/2020  |  |
|   |  | Skala 1:100   |  |